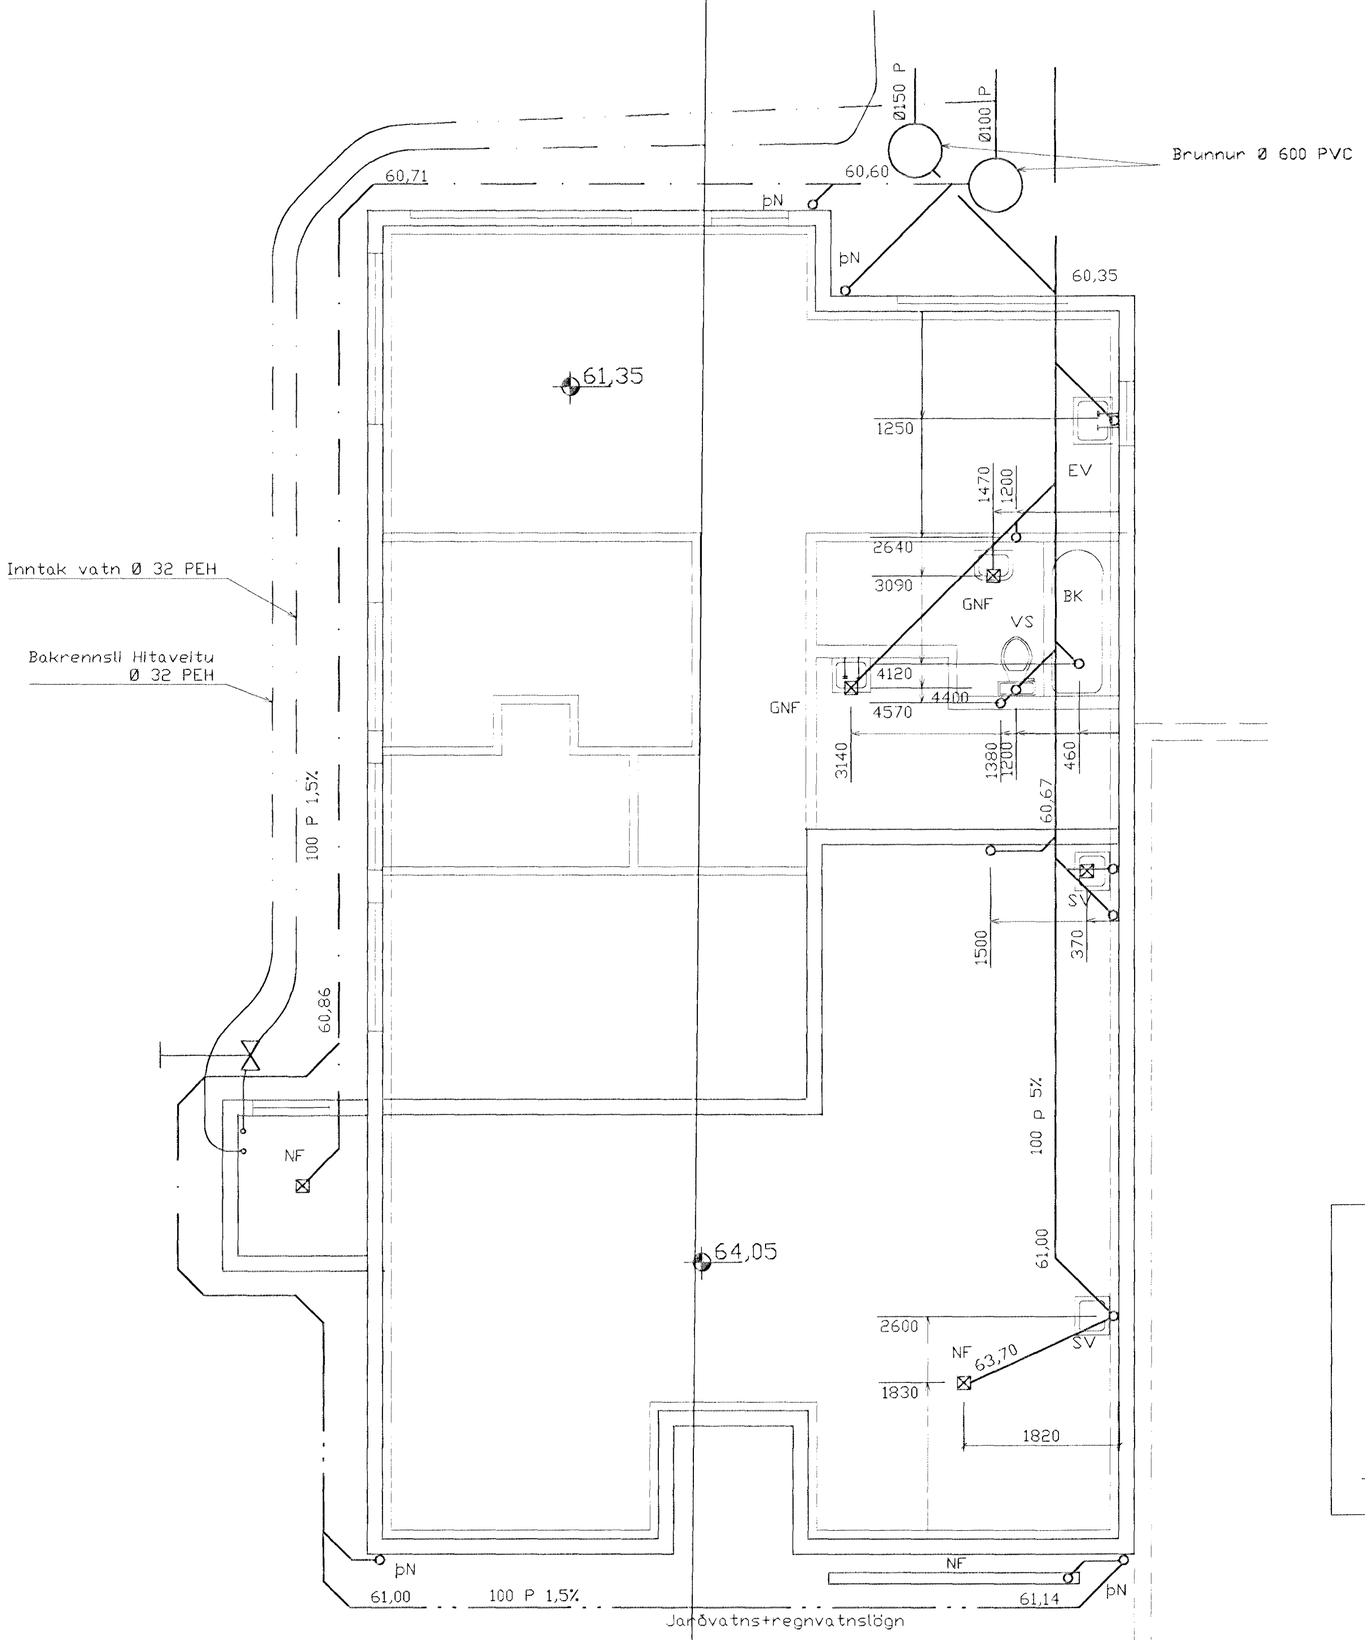

Grunnmynd 1/50

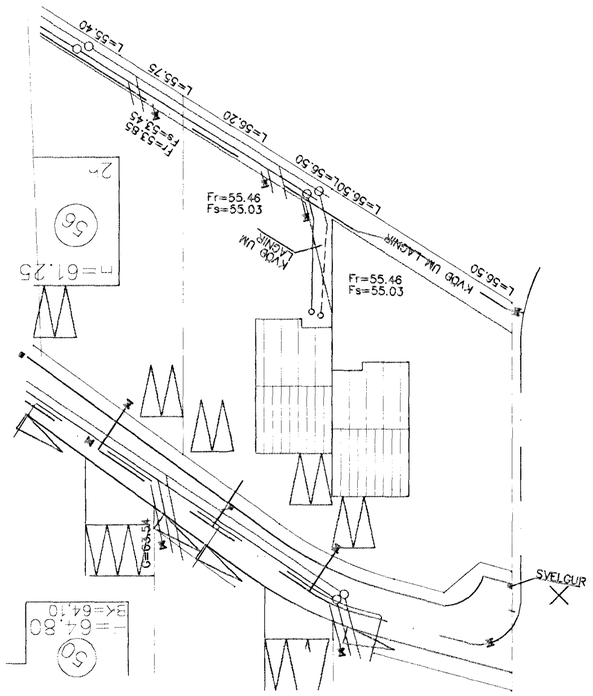

Afstöðumynd 1:500

TÁKN FYRIR LAGNIR

- SKÓLPLÖGN
- REGNVATSLÖGN
- JARÐVATNSLÖGN
- NEYSLUVATN
- BAKRENNSLI HITAVEITU

BR	DAGS	EÐLI BREYTINGA	SIGN.

Lindarberg 54A
Hafnarfirði

Grunnlagnir

Byggingafulltrúi Hafnarfjarðar
Afgreitt þann
04 DES. 1998
Sigurbjartur Halldórsson

DAGS	oktober 1998
VERK NR.	9842
TEIKN. NR.	2-01
HANNAÐ	Sveinbjörn Hinriksson
TEIKNAÐ	Sveinbjörn Hinriksson
YFIRFARIÐ	

TÆKNIÞJÓNUSTA SIGURÐAR ÞORLEIFSSONAR ehf
STRANDGÖTU 11 220 HAFNARFIRÐI
SÍMI 555-4255 FAX 565-2875
E-mail taeknithjonusta@islandia.is