



NR 56a

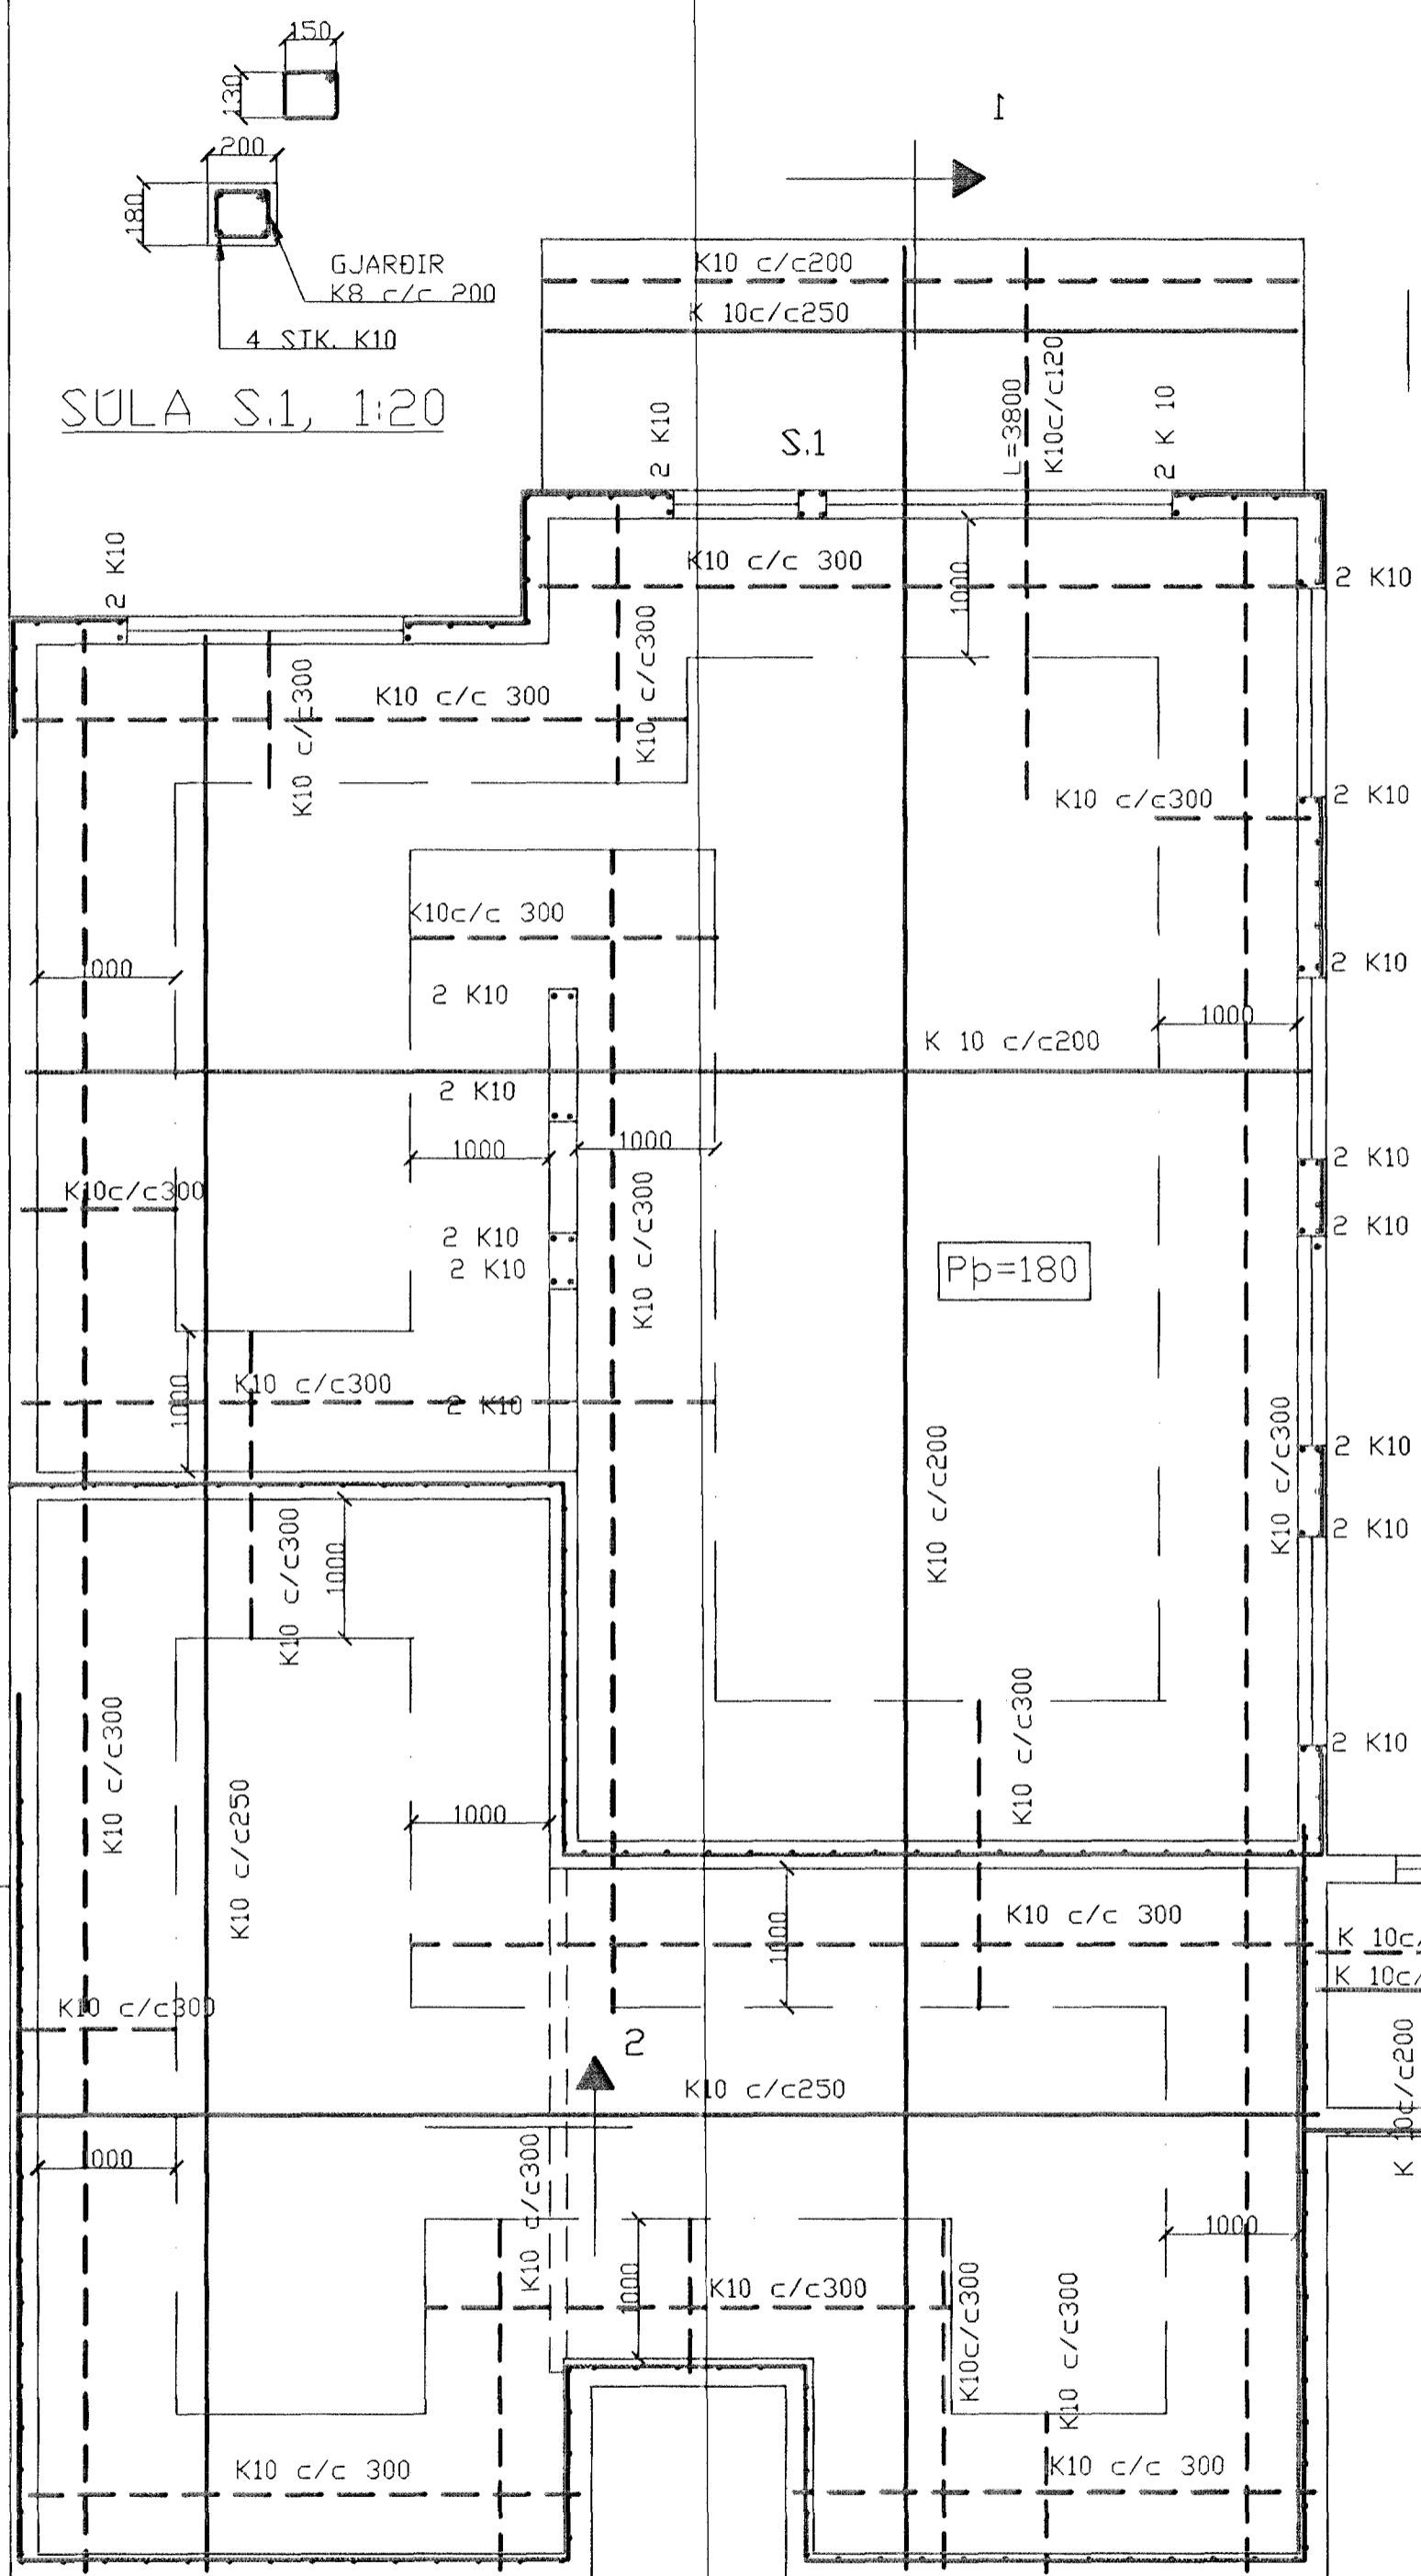

GRUNNMYND PLATA/VEGGIR NEDRI HÆÐ 1/50

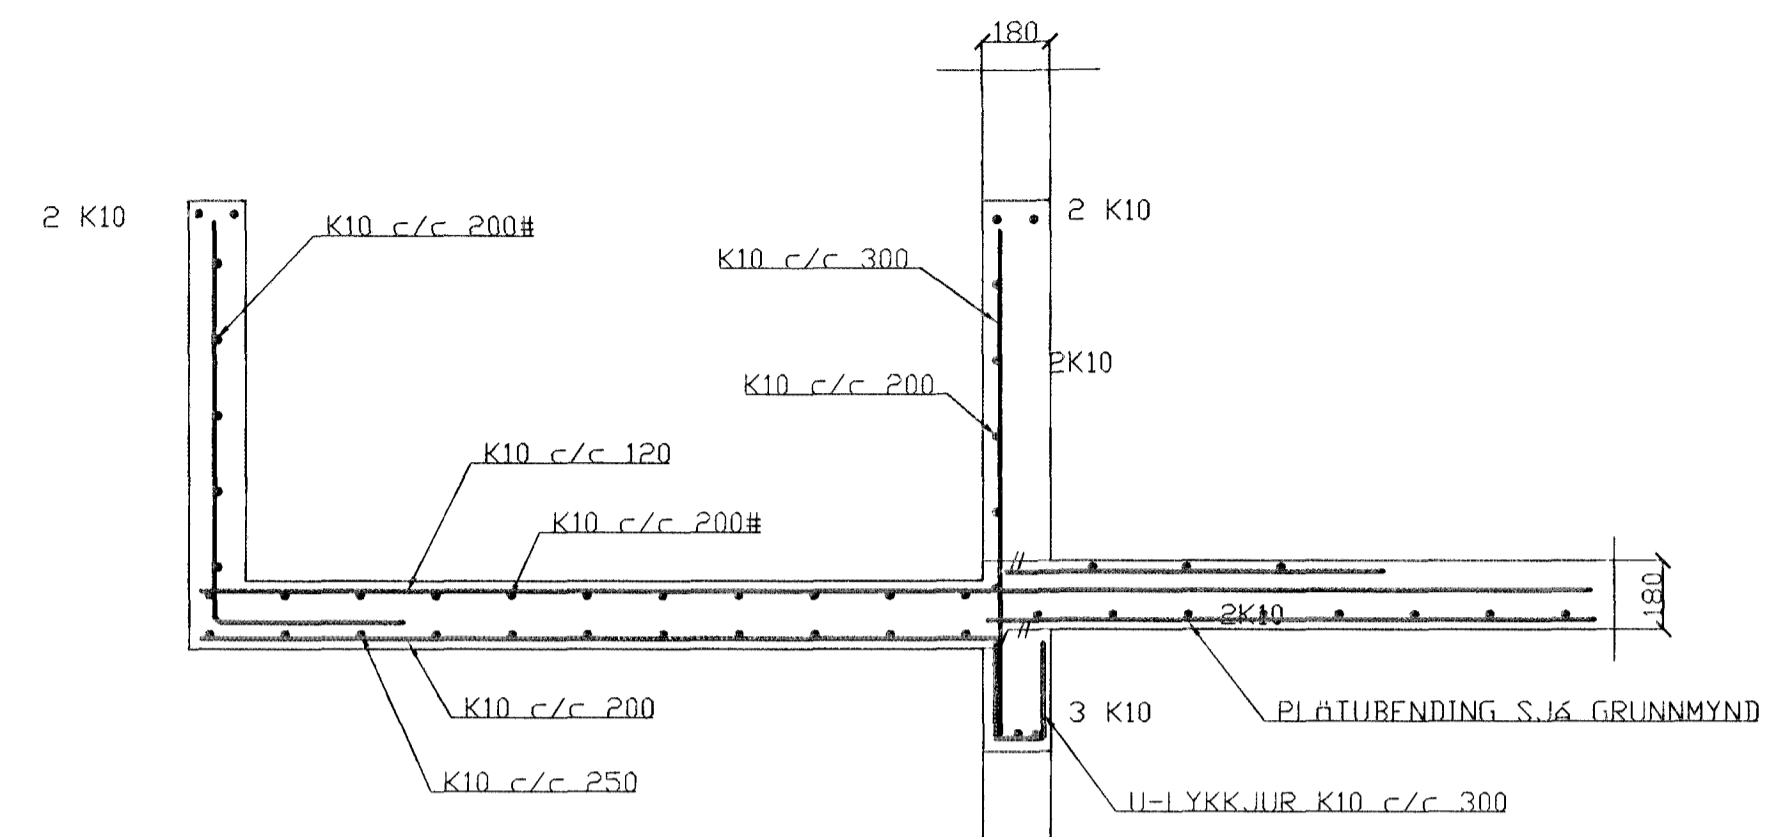


SNID 1, 1:20

Í ÚTVEGGI KOMI EINFÖLD GRIND Í YTRI BRUN VEGGJA LÖÐRÉTT K10 c/c 300 LÁRÉTT K 10 c/c 200

SKÝRINGAR

STEYPA=S250
 LÖFTINNIHALD > 5%
 V/S-TALA < 0,55
 BENDISTÁL= Ks410
 ÞAR SEM HÆÐ UNDIRSTAÐA ER > 120 SM KOMI EINFÖLD GRIND K10 c/c 300#
 FYLLING INN Í SÖKKLA SKAL VERA FRÖSTFRÍ OG ÞJAPPAST Í 30 SM LÖGGUM
 UNDIRSTÖÐUR HVÍLA Á KLÖPP.
 MESTA ÁLAG Á UNDIRSTÖÐUR < 500 KN/M

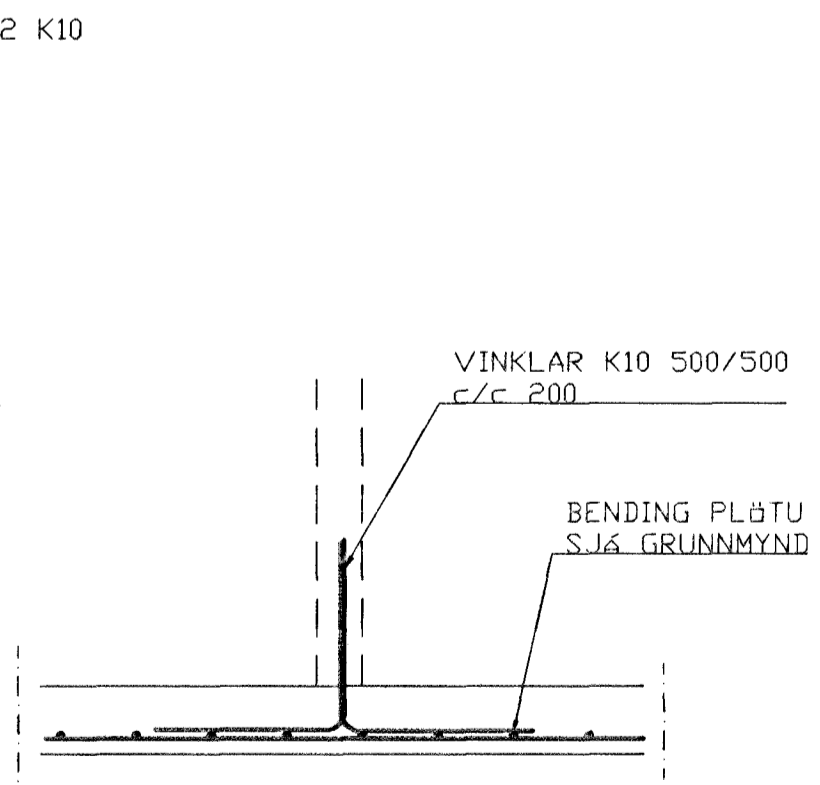

SNID 2, 1:20

BR.	DAGS.	EDLI BREITINGA	SIGN.

LINDARBERG 56
 HAFNARFIRÐI

BENDING PLÖTU YFIR
 KJALLARA OG BENDING
 VEGGJA GRUNNM. OG SNID

DAGS. JÚLÍ 1998

VERK NR. 98-

TEIKN. NR. 01-03

HANNAD

TEIKNAD

YFIRFARID

Byggingafræðingur
 Afgreitt þann
 14. JÚLÍ 1998
 Sigurbjartur Halldórsson

TÆKNIÞJÓNUSTA SIGURDAR ÞORLEIFSSONAR ehf
 STRANDGÖTU 11 220 HAFNARFIRÐI
 Sími 555-4255 FAX 565-2875
 E-mail taeknihjonusta@istancia.is