


Grunnmynd 2. hæð, 1:50

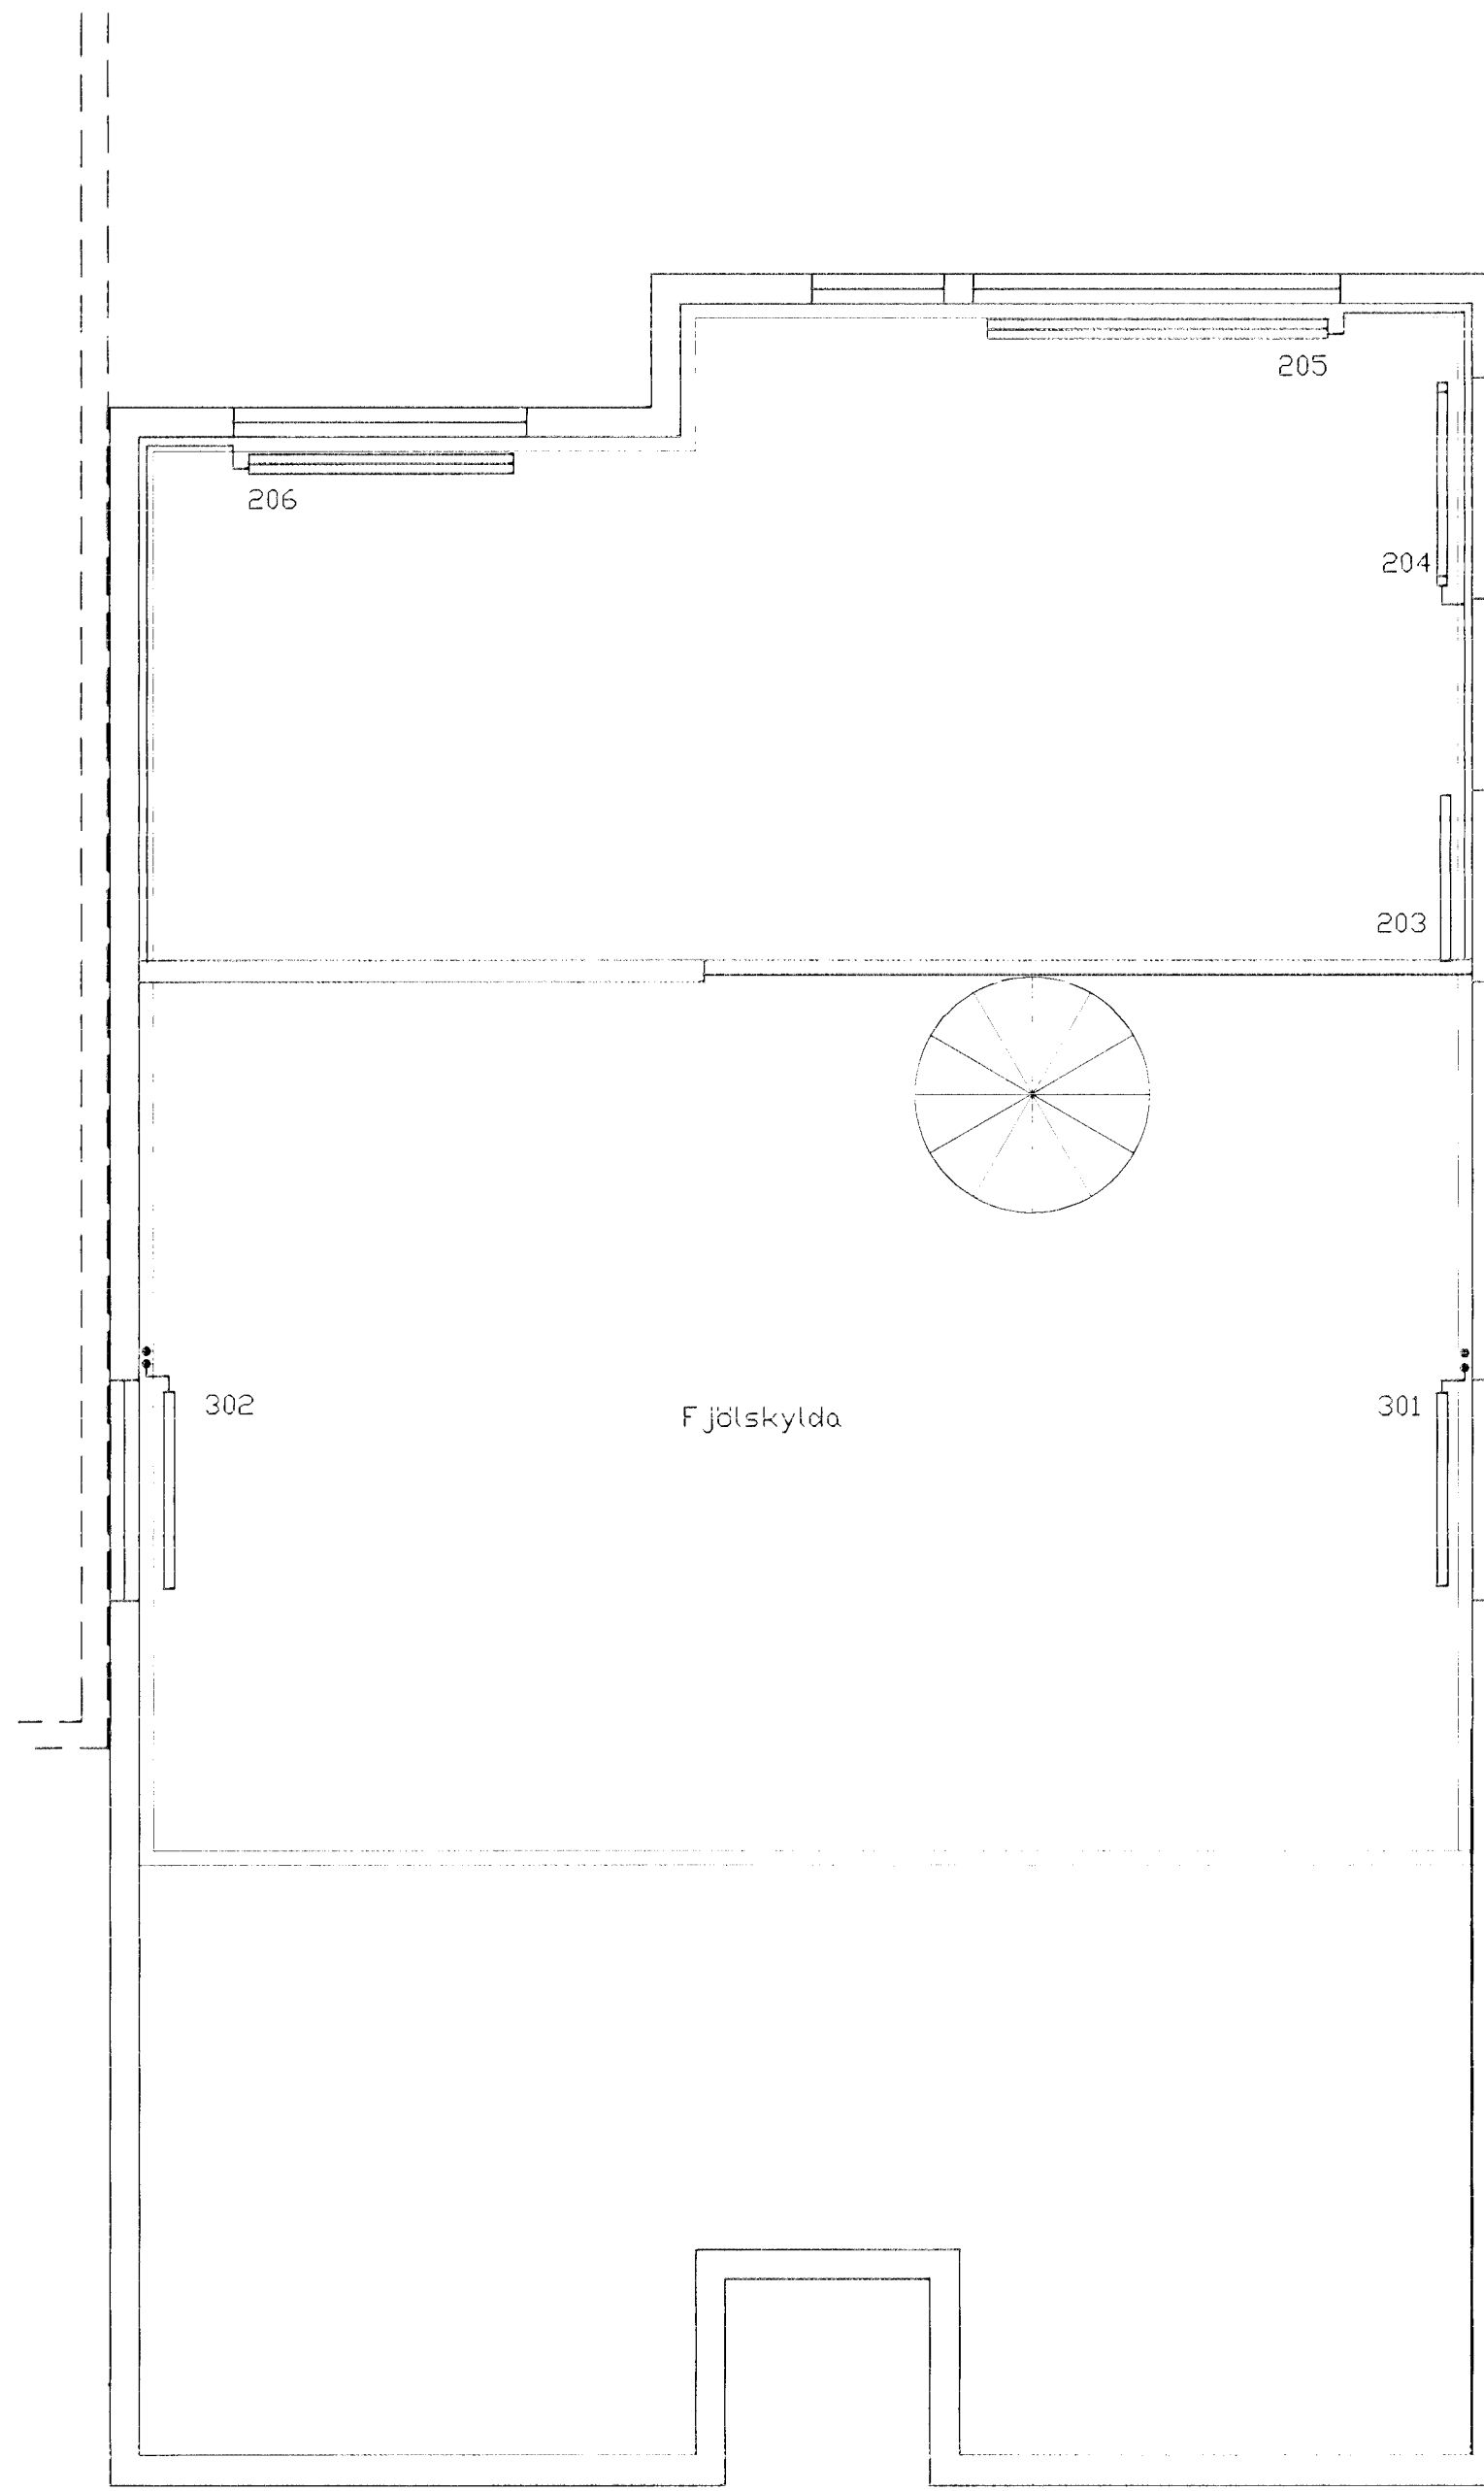

Grunnmynd rishæð, 1:50

Byggingaútlitni Hafnarfjarðar
Afgreitt þann
14. Okt. 1998
Sigurbjartur Halldórsson

BR.	DAGS.	EDLI BREITINGA	SIGN.

LINDARBERG 56
HAFNARFIRÐI

Lagnir 2. hæð og rishæð

DAGS. ágúst 1998

VERK NR. 9810

TEIKN. NR. 2-04

HANNAÐ Sveinbjörn Hinriksson

TEIKNAD Sveinbjörn Hinriksson

YFIRFARIÐ *SH*

TÆKNIPJÓNUSTA SIGURDAR ÞORLEIFSSONAR ehf
STRANDGÓTU 11 220 HAFNARFIRÐI
Sími 565-4255 FAX 565-2873
E-mail teknipjonusa@islandia.is