


HITALAGNIR SKÝRINGAR

Hitalagnir skulu vera úr svörtum stálpipum með skrúfuðum tengistykkjum DIN 2440.
 Greinar að einstökum ofnum skulu vera 10 mm nema annað sé tilgreint á teikningum.
 Fjarlægð á milli festinga:
 Notamál Fjarlægð
 15-32 mm 2,5 m
 40-50 mm 3,0 m
 Elnangra skal lagnir með 20mm Climaflex hólkum.
 Á alla ofna komi sjálfvirkir ofnlökar, stillití og loftskrúfur.
 Lagnir skal þrýstiprófa við 6 bær, og skal þrýstingur standa umk. 8 tíma án þess að falla.
 Lagnir í Jörð EVAL-PEX 28x4,0 elnangrun 20 mm polyurethan Hlíðdarrör Ø 75 PEH.

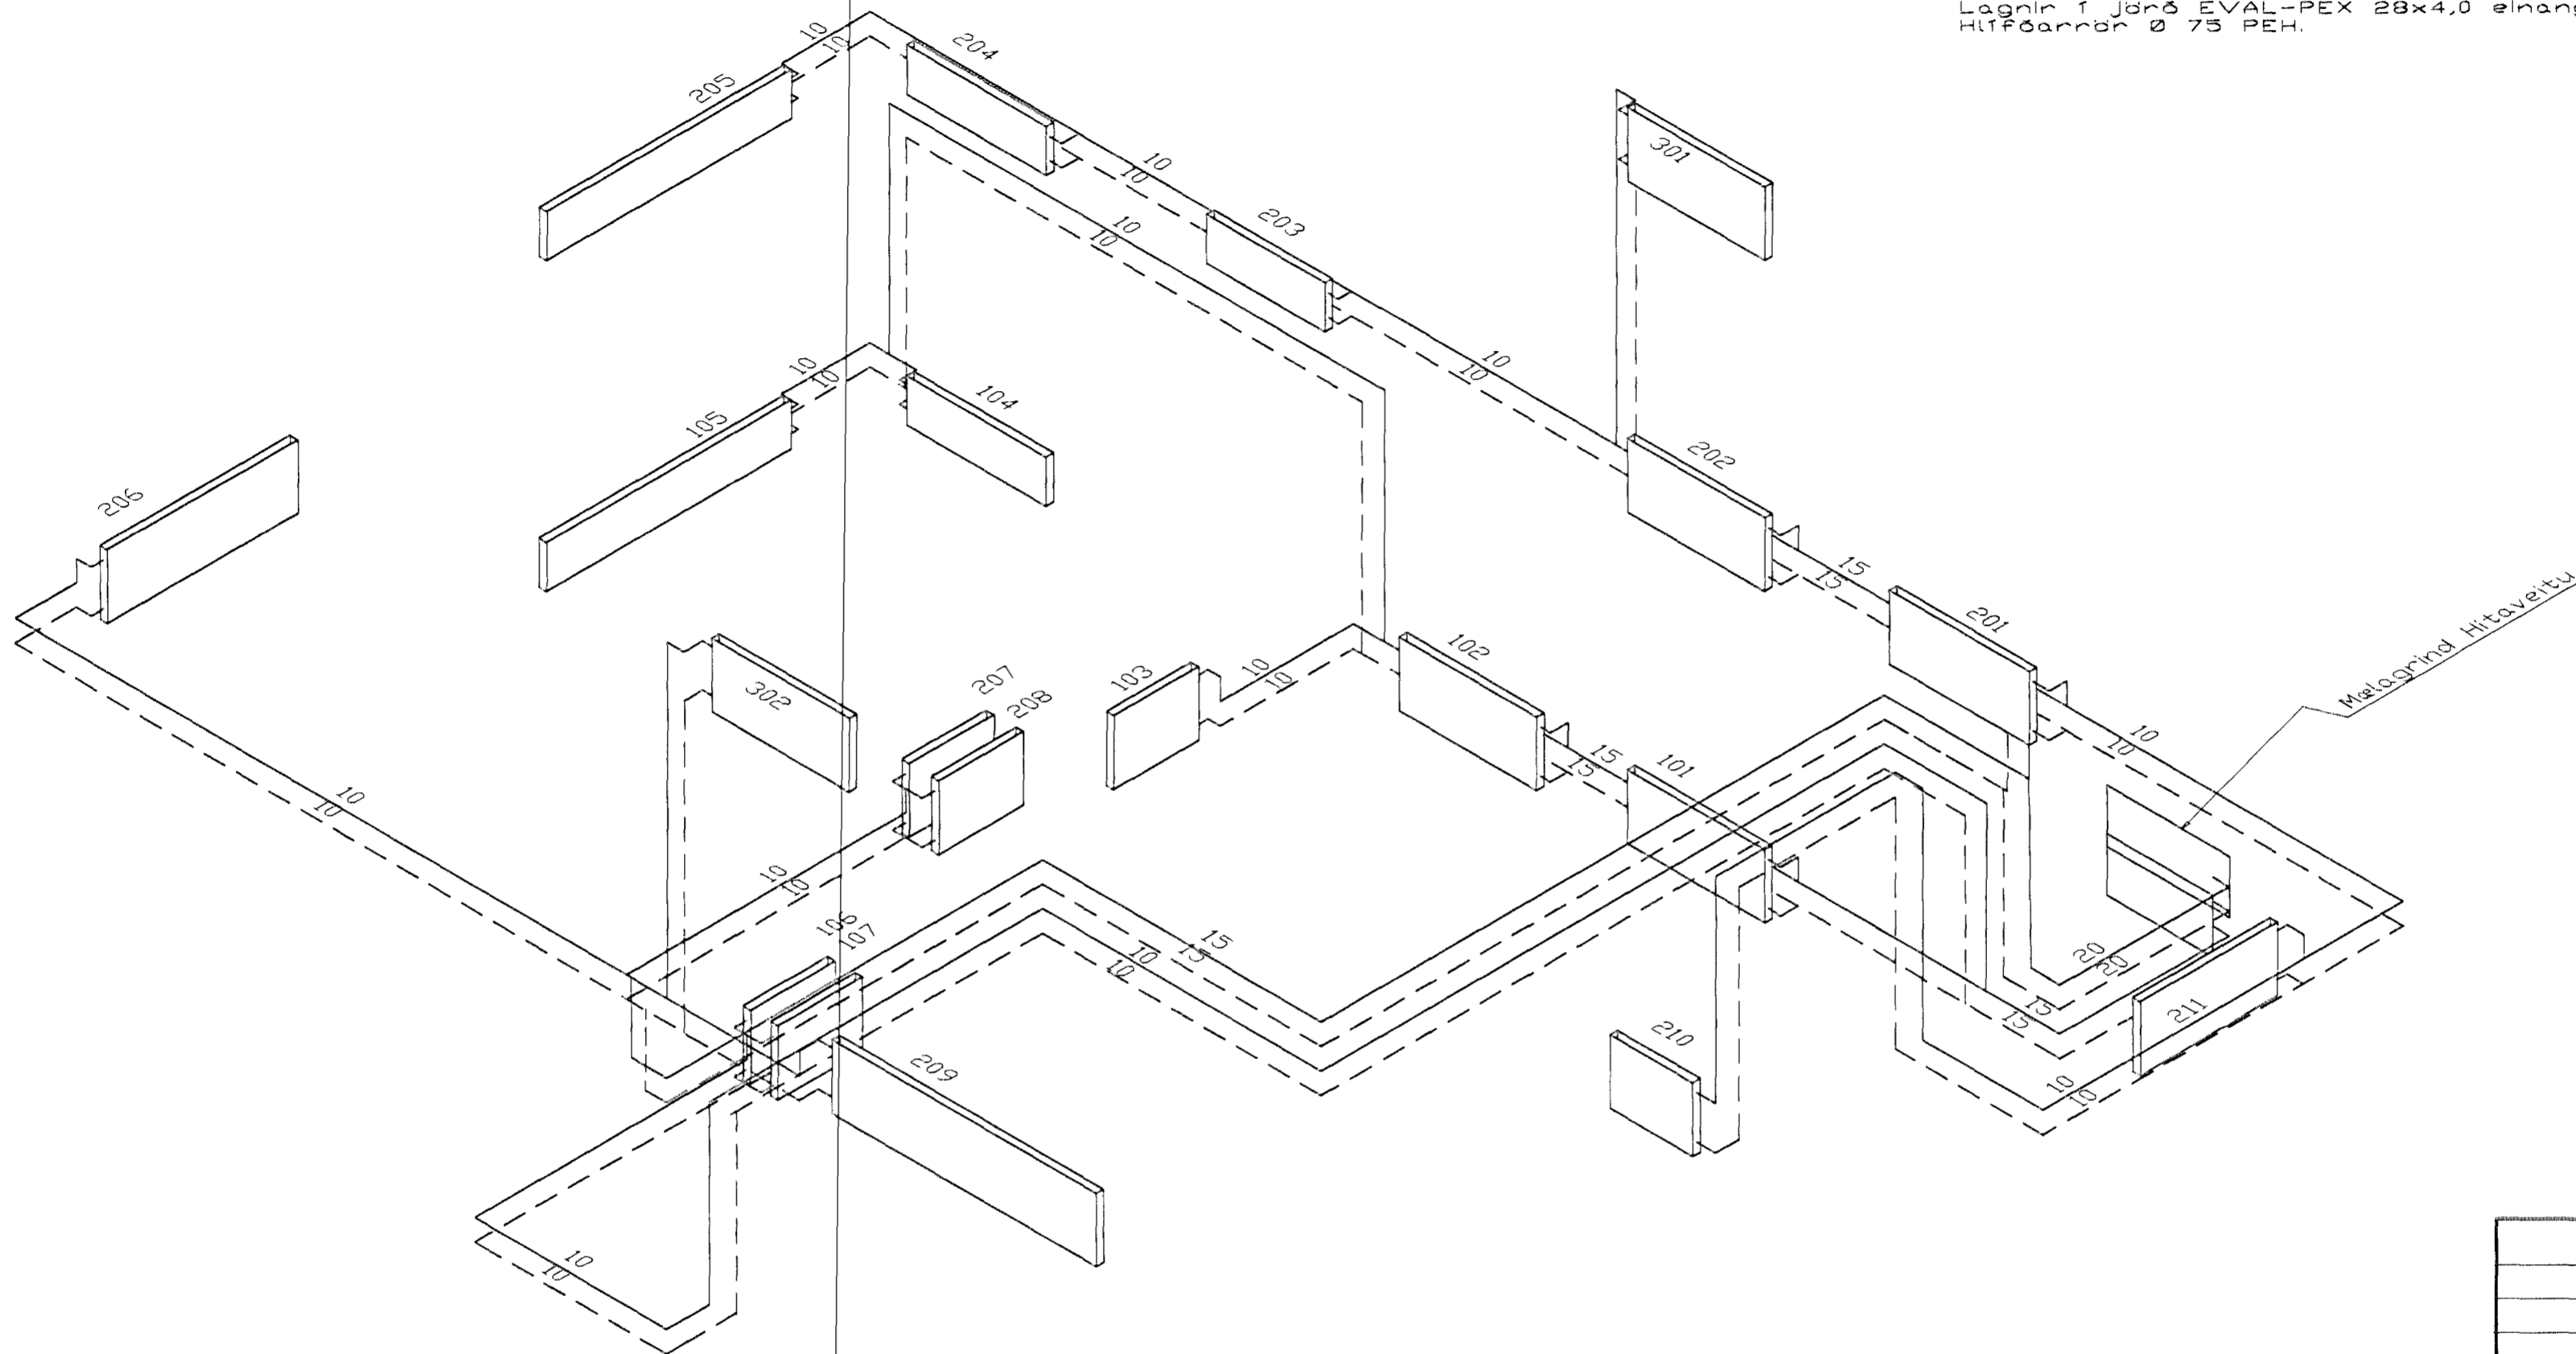

HITALAGNIR, RUMMYND,
1:50

Byggingaútlitir Hafnarfjarðar
 Afgreitt þann
 14. Okt. 1998
 Sigurbjartur Halldórsson

BR.	DAGS.	EDLI BREITINGA	SIGN.
LINDARBERG 56			
HAFNARFIRÐI			
HITALAGNIR, RUMMYND			
DAGS.	ágúst 98		
VERK NR.	9809		
TEIKN. NR.	2-05		
HANNAÐ	Sveinbjörn Hinriksson		
TEIKNAÐ	Sveinbjörn Hinriksson		
YFIRFARIÐ	G.H.		
TÆKNIÞJÓNUSTA SIGURÐAR ÞORLEIFSSONAR ehf			
STRANDGÁTU 11-220 HAFNARFIRÐI-SÍMI 555-4255			