



Samþykkt á fundi byggingarnefndar þann
22 APR. 1998
Byggingafrúnni / Hafnarfirði
Erlendur Hjálmarsson.

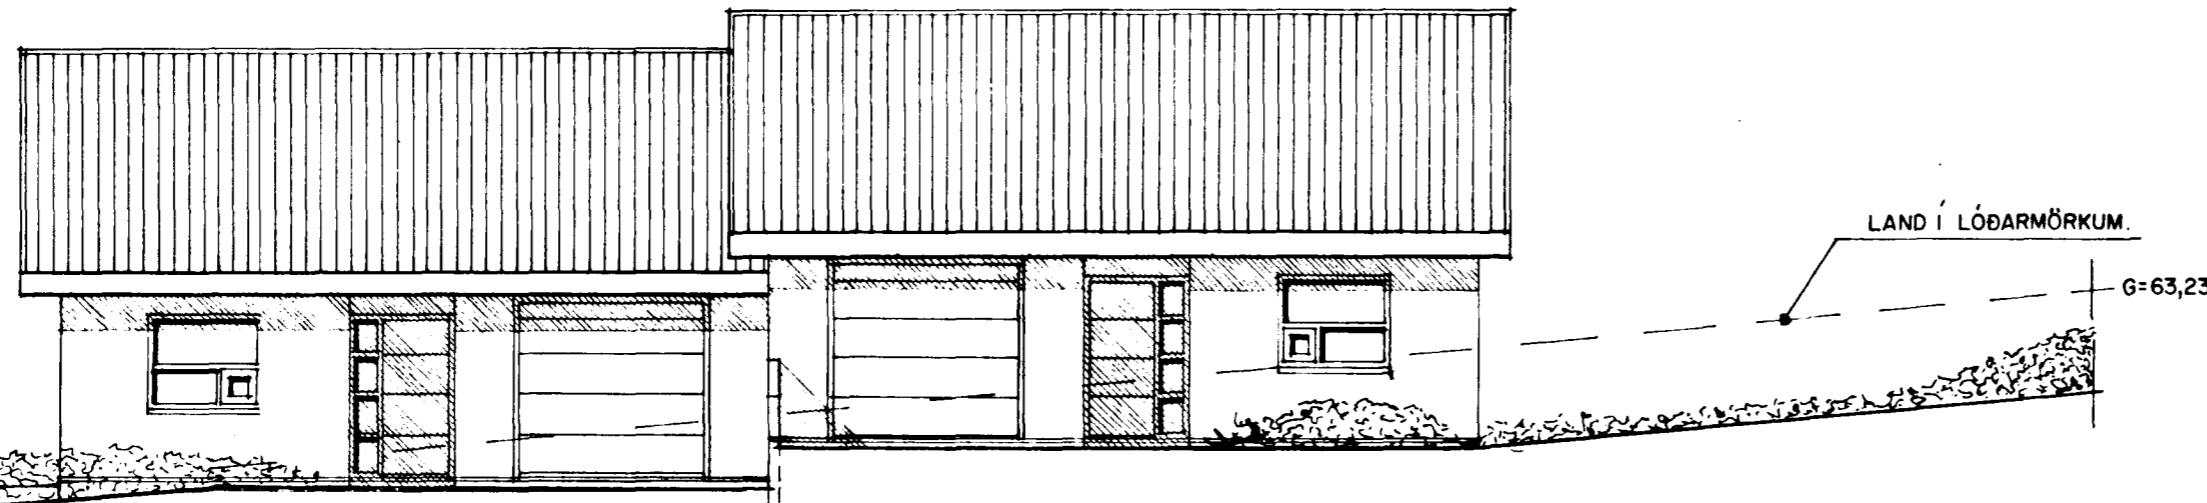


ÚTLIT NORÐAUSTUR MKV. 1:100.

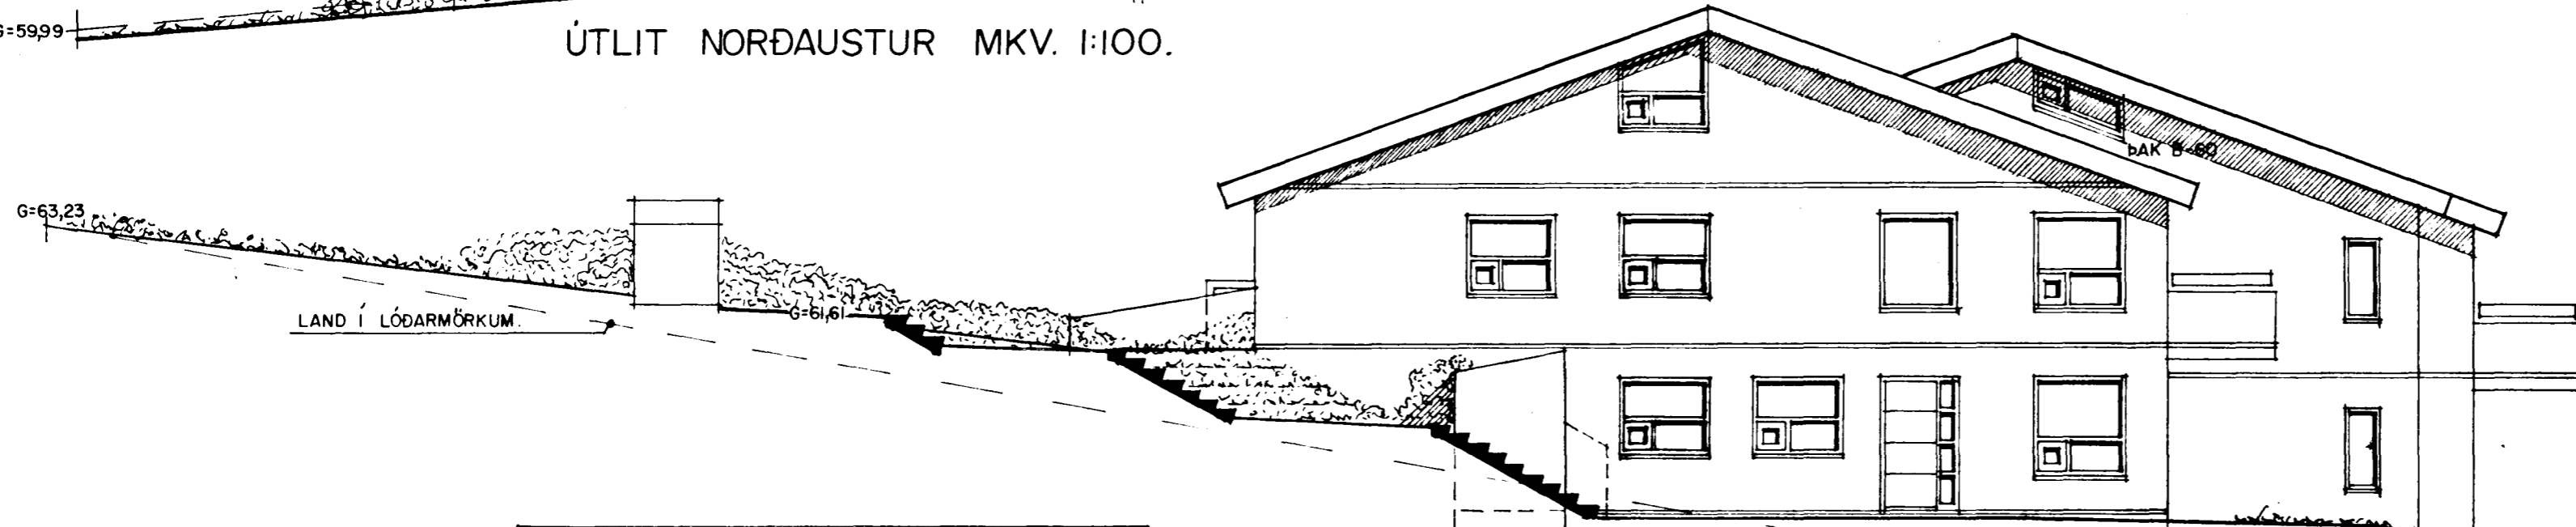

ÚTLIT NORÐVESTUR MKV. 1:100.



ÚTLIT SUÐVESTUR MKV. 1:100.

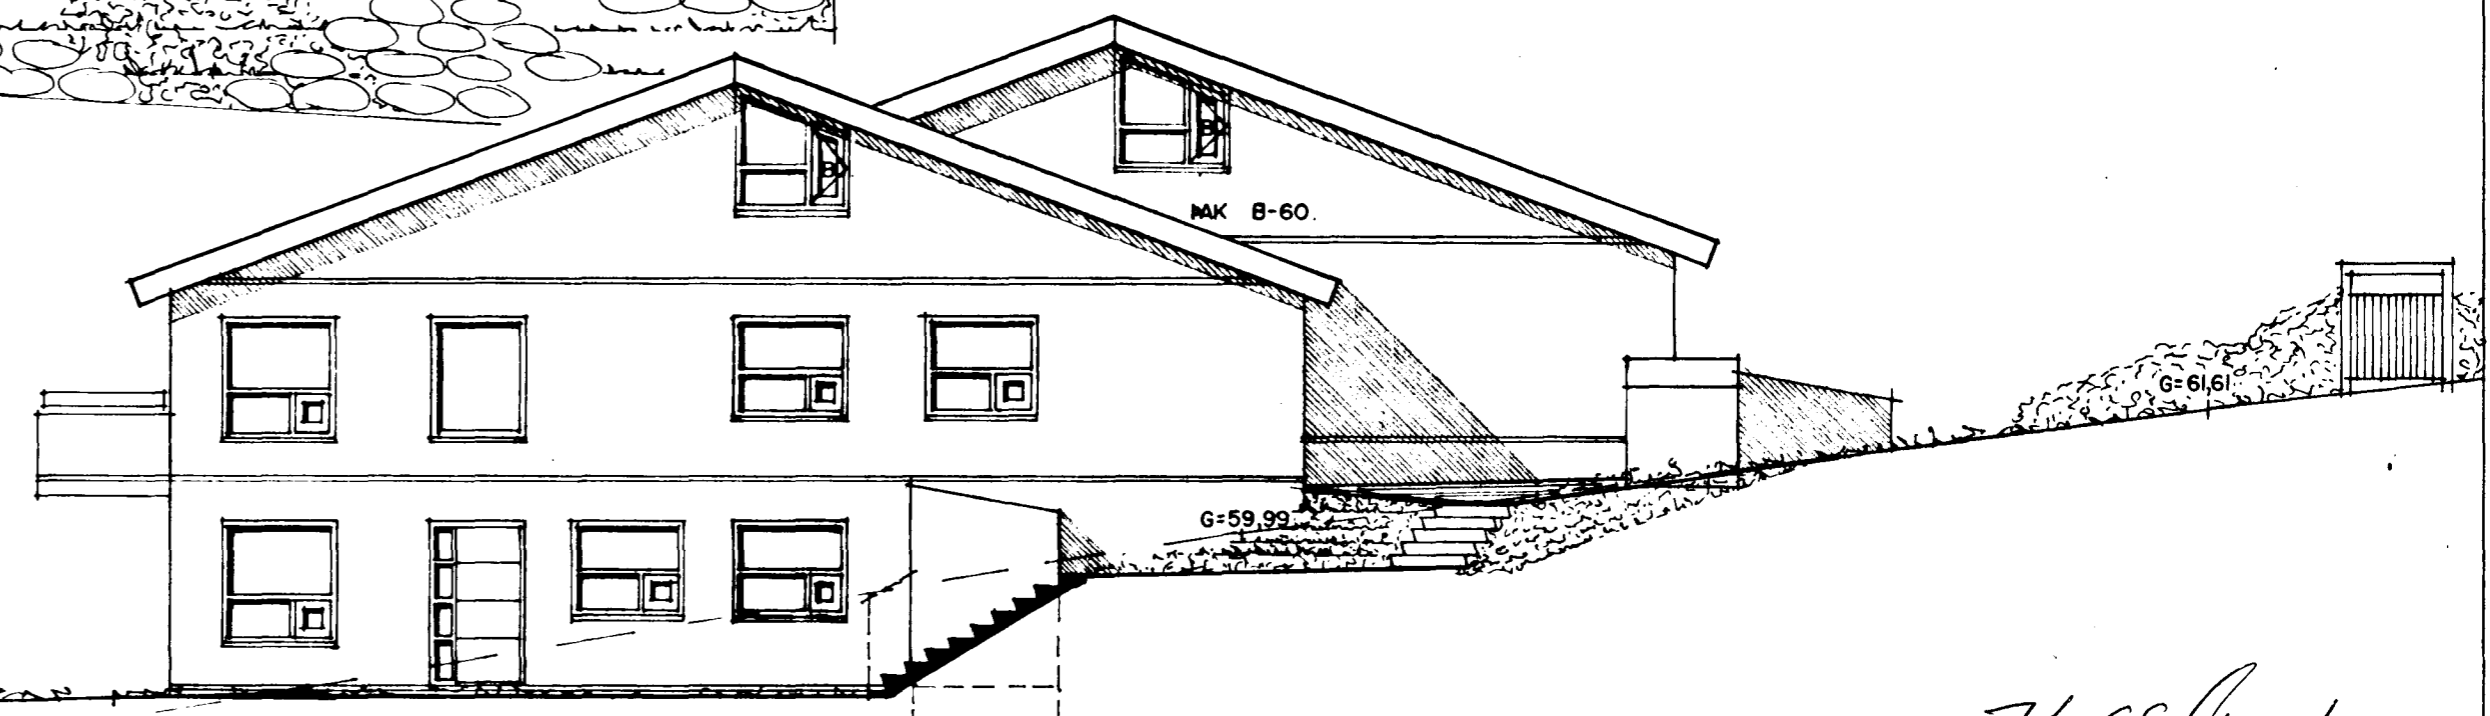

ÚTLIT SUÐAUSTUR MKV. 1:100.

Handwritten signature