


Byggingarlýsing / verk lýsing:
Húsið er staðsetytt á hefðbundinn hátt með stálklæddu þaki. Lindirstöður og botnplata eru staðsettyr á þjappaðri hraunfyllingu og eða á klöpp. Útveggir staðsettyr 18 sm. einangrun 100 mm. múrhúð 2 sm. Gólfplata 2. Hæðar 16 - 18 sm staðsettyr, lög 4 sm. Þak, timbursperrur heilklaðdar með 25*150 mm borðvíð, þakpappa og þakstáti. Þak einangrun 200 mm (steinull). LR. táknað loftþræstingu.

Skýringar vegna eldvarna:
BO táknað björgunarrop, samkv. reglugerð um brunavarnir og brunamál.
→ táknað rýmingarleið, samkv. reglugerð um brunavarnir og brunamál.
⊗ Reykskjarni, staðsetjst samkvæmt teikningu.

Sérstakar skýringar vegna einangrunar:
Botnplata er einangruð með 75 mm einangrunarplasti, veggir sökkla eru einangraðir 50 sm niður fyrir plötu með 75 mm einangrunarplasti. Útveggir eru einangraðir með 100 mm einangrunarplasti. Þak er einangrað með 200 mm steinullar einangrun. Í gluggum er tvöfalt einangrunargler (12 mm loftbil í föstum gluggum en 9 mm loftbil í opnanlegum gluggafögum og hurðum). Að öðru leiti skal miða við að kólnunartölur einstakra byggingahluta séu í samræmi við Íst-66.

GRUNNMYND 2 HÆÐ MKV. 1:100.

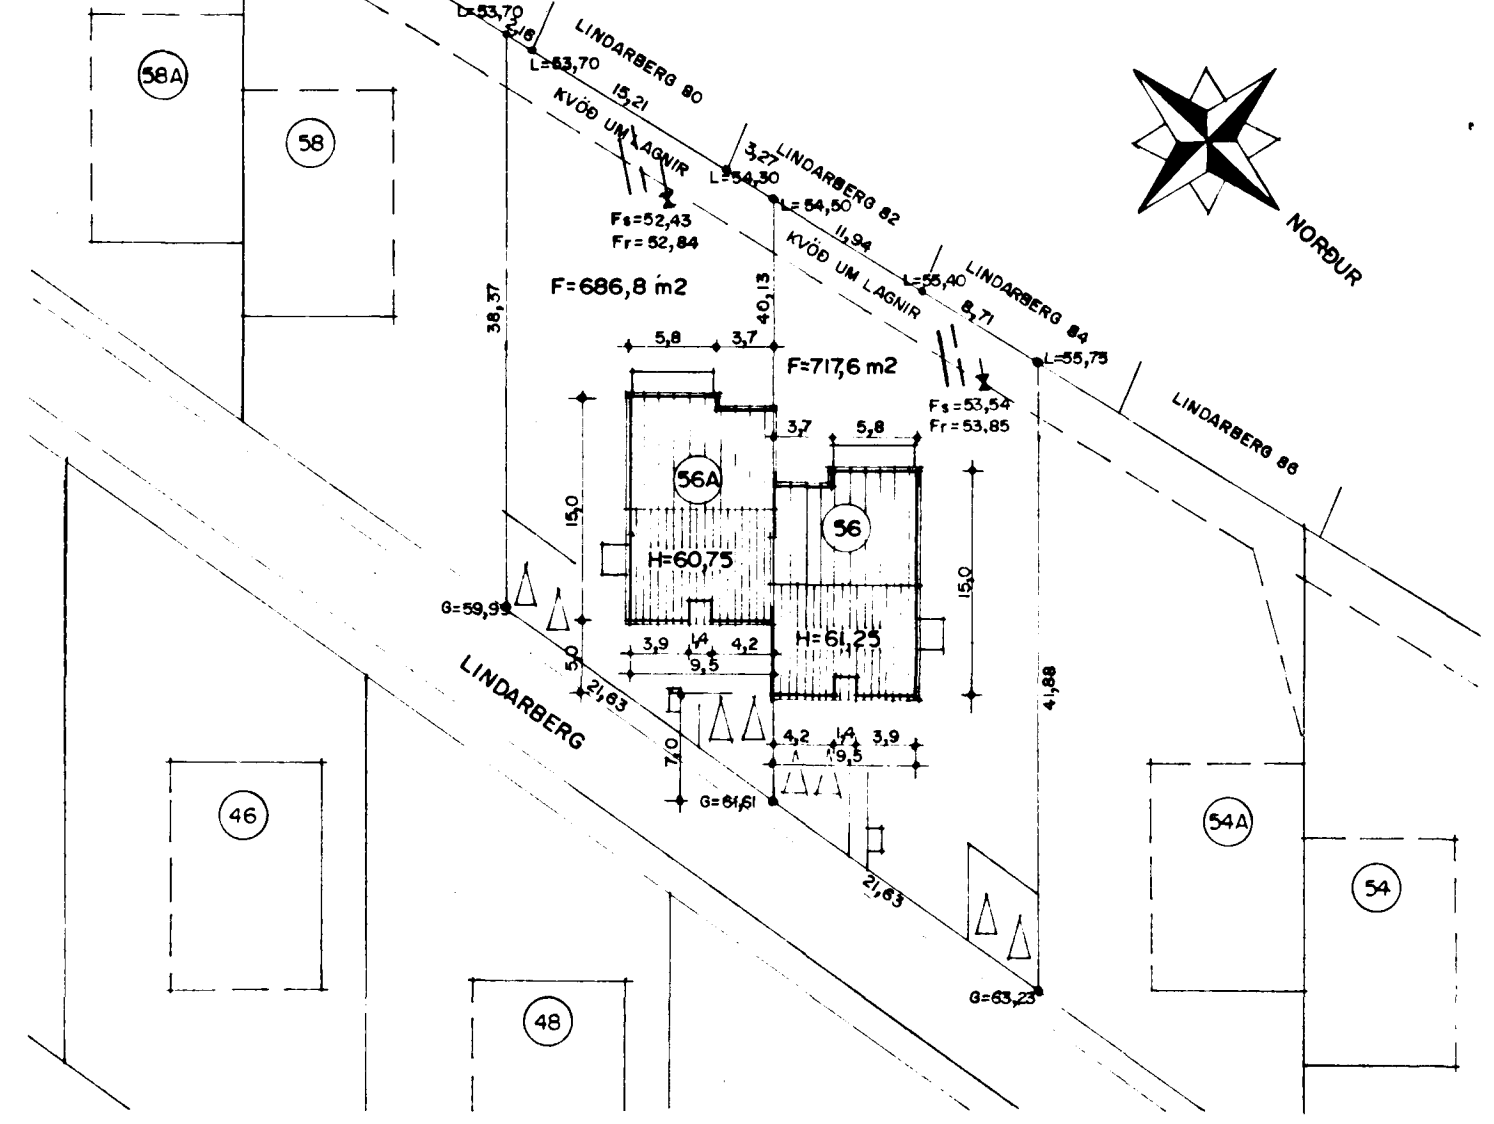

AFSTÖÐUMYND MKV. 1:500.

7/4 98/109-P