
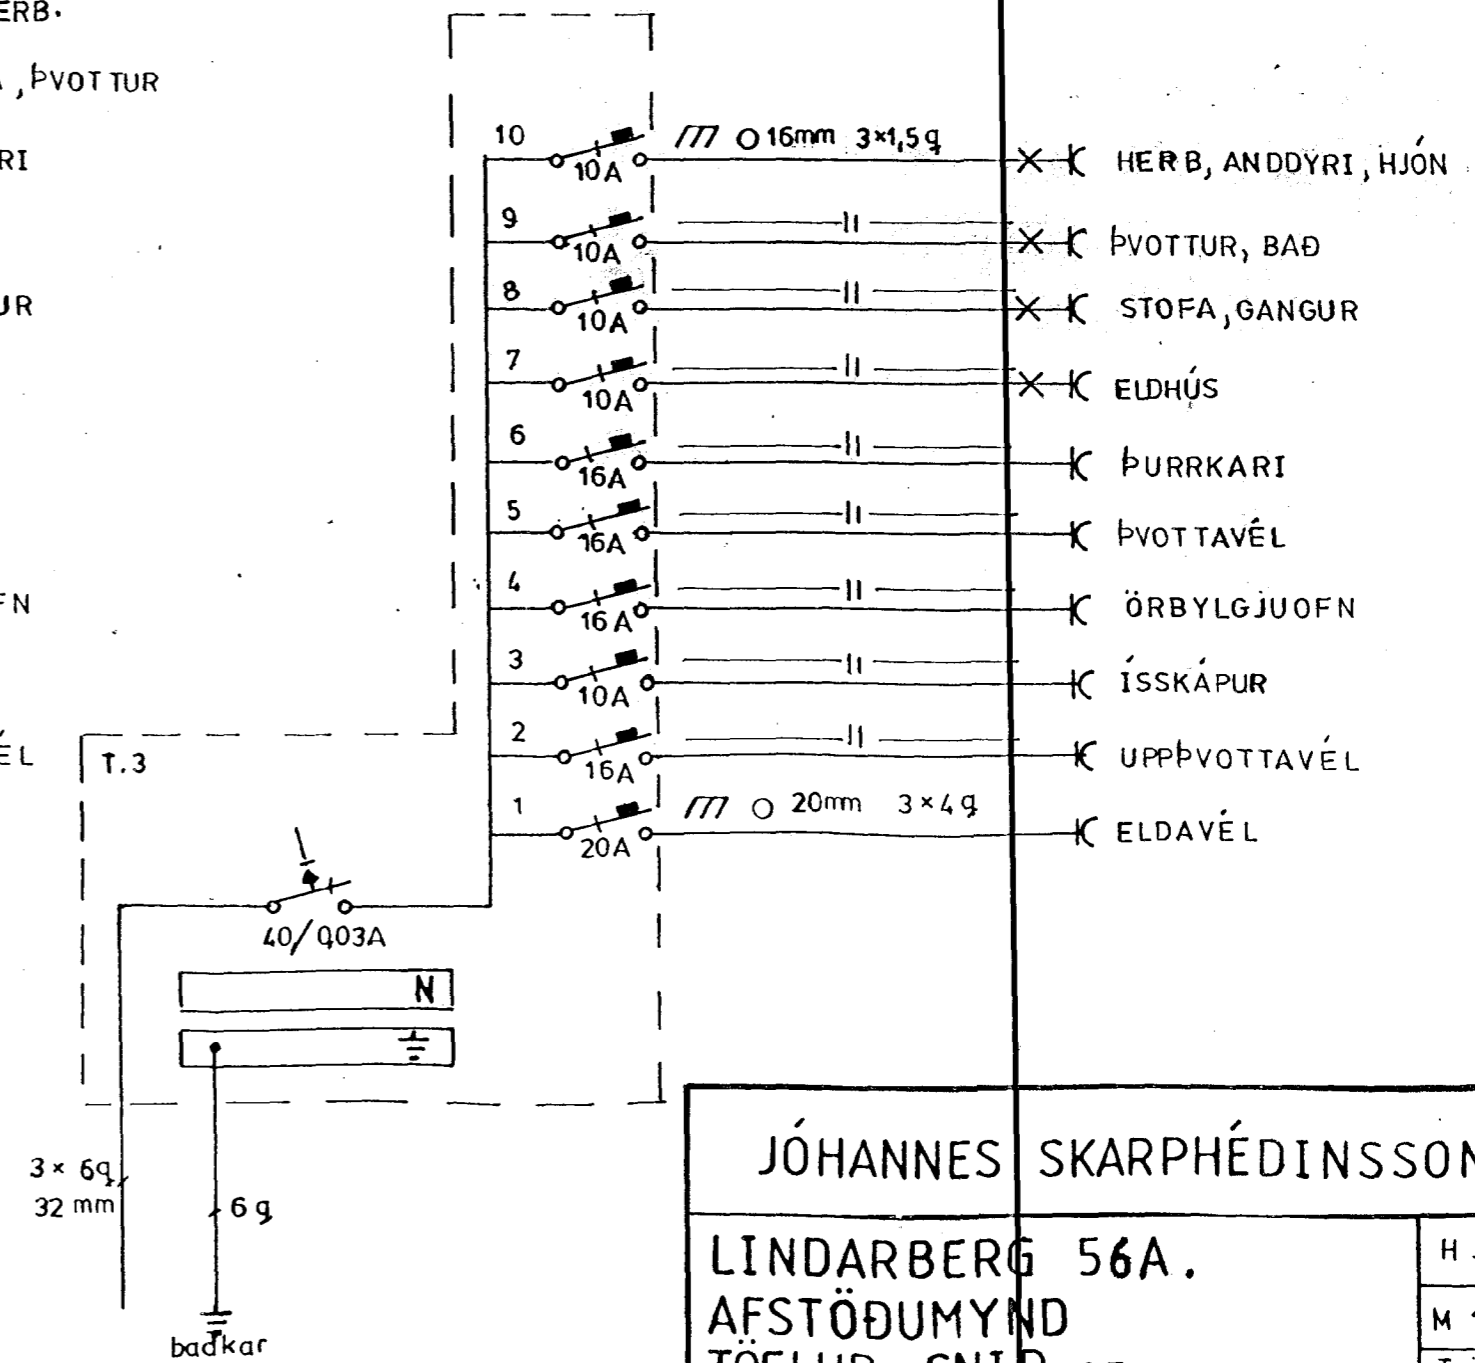
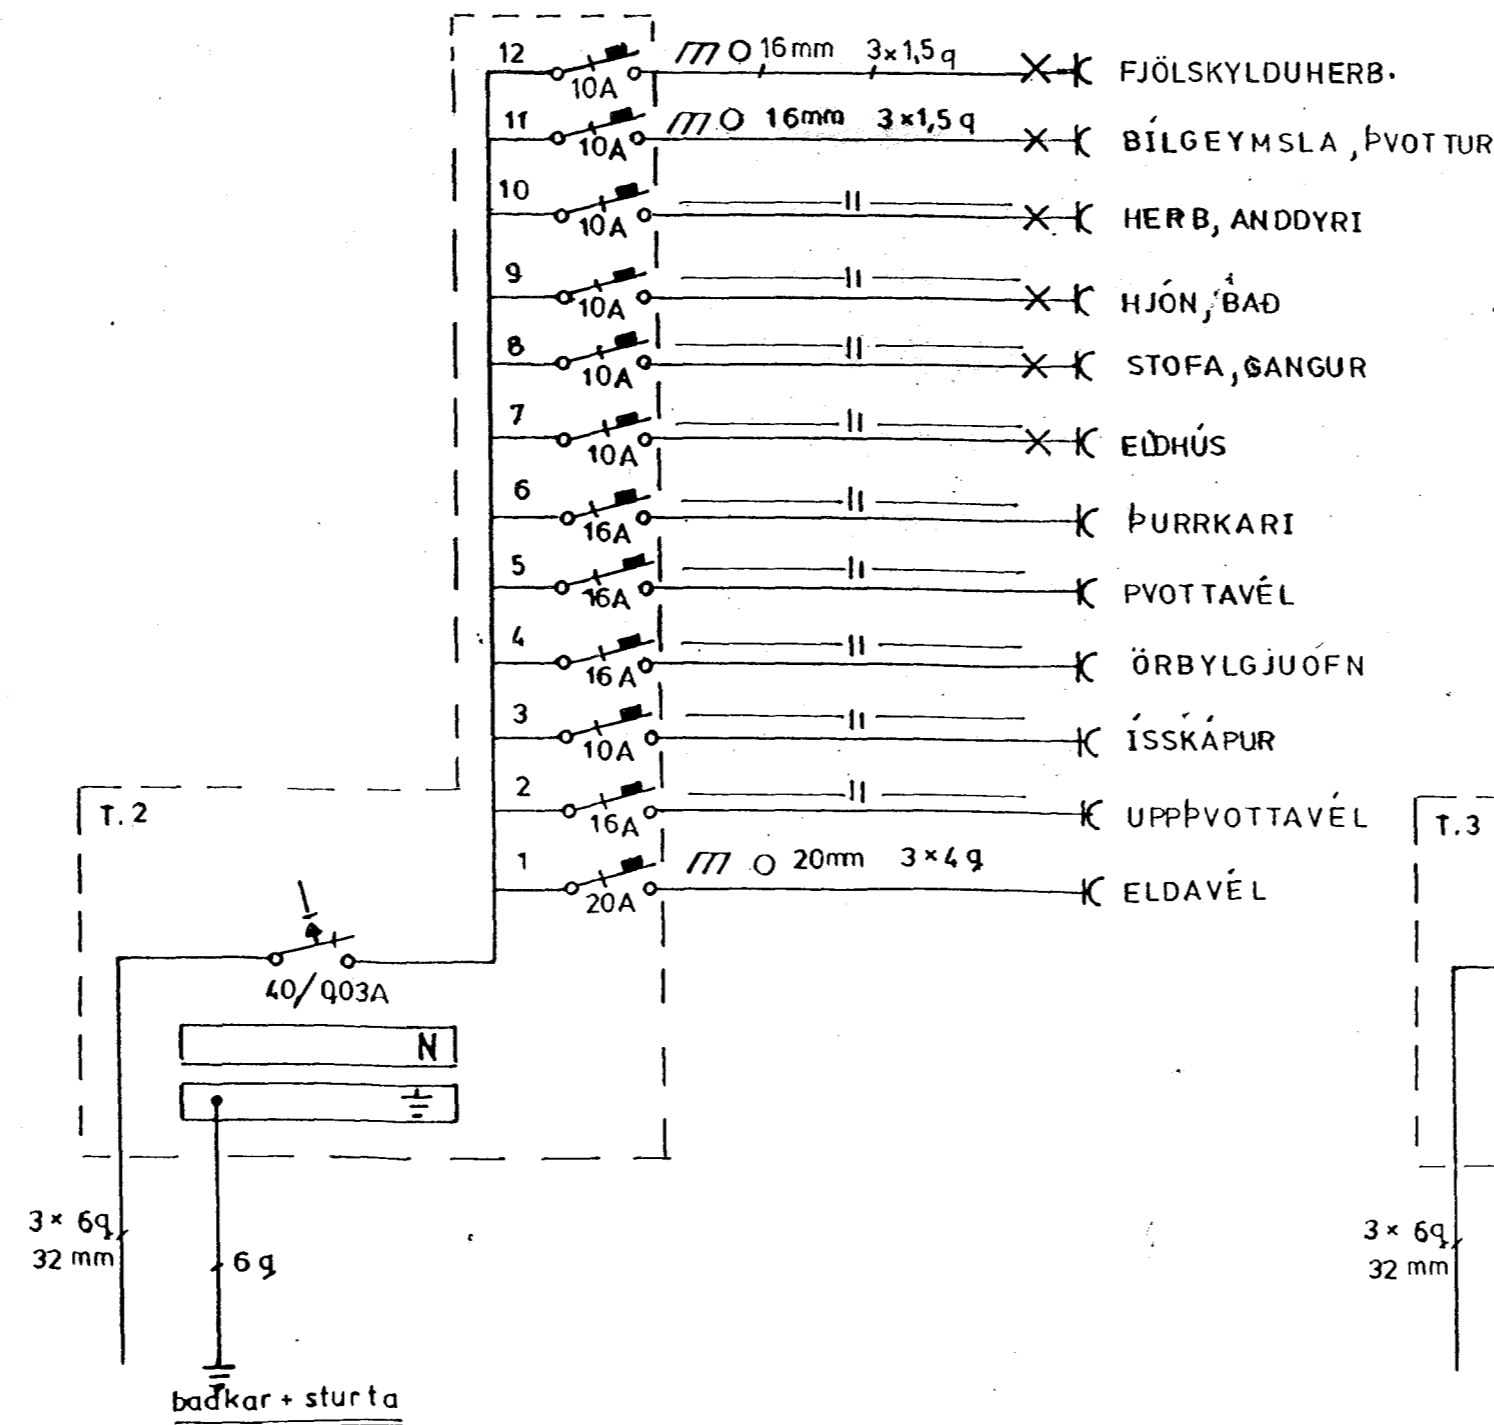
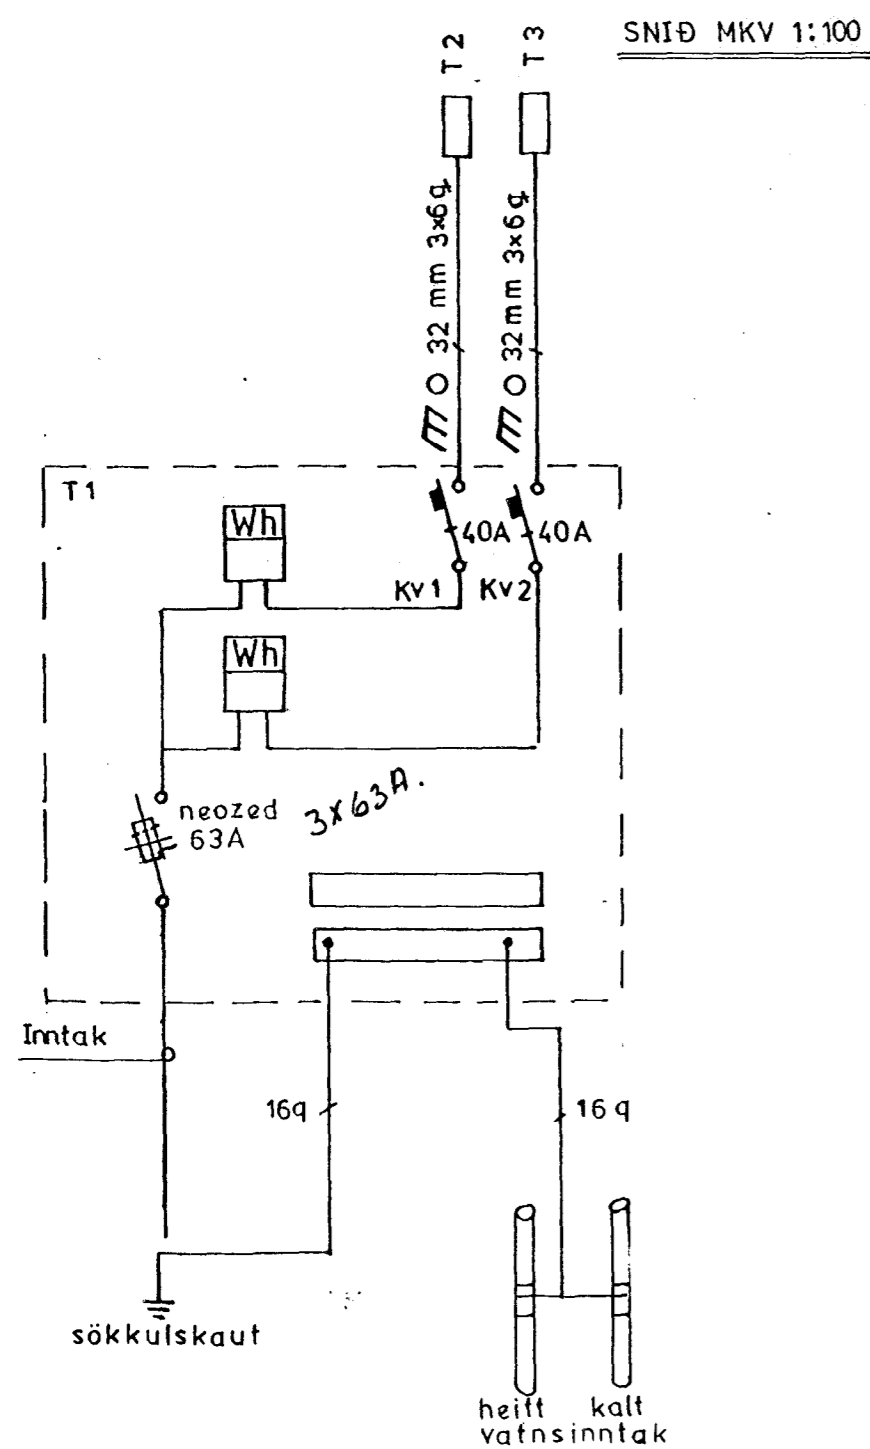


### Skýringar

1. Hæð rofa er 105 cm.
2. Hæð tengla er 20 cm.
3. Hæð rofa og tengla í eldhúsi, þvottarherb., bílskúr og geymslu er 110cm.
4. Hæð tengla við rofa er sama og rofinn.
5. Allar lagnir eru 16mm plaströr ídregin 3x1,5q vír.
6. Málstraumur búnaðar er 10 A.
7. Öll mál eru sentimetrum (cm.) frá fullfrágengnu gólfi í miðja dós.
8. Staðsetning milliveggja þarf að mæla samkvæmt smíðateikningu.
9. F = Sími. L = Loftnet
10. Nema annars sé getið.

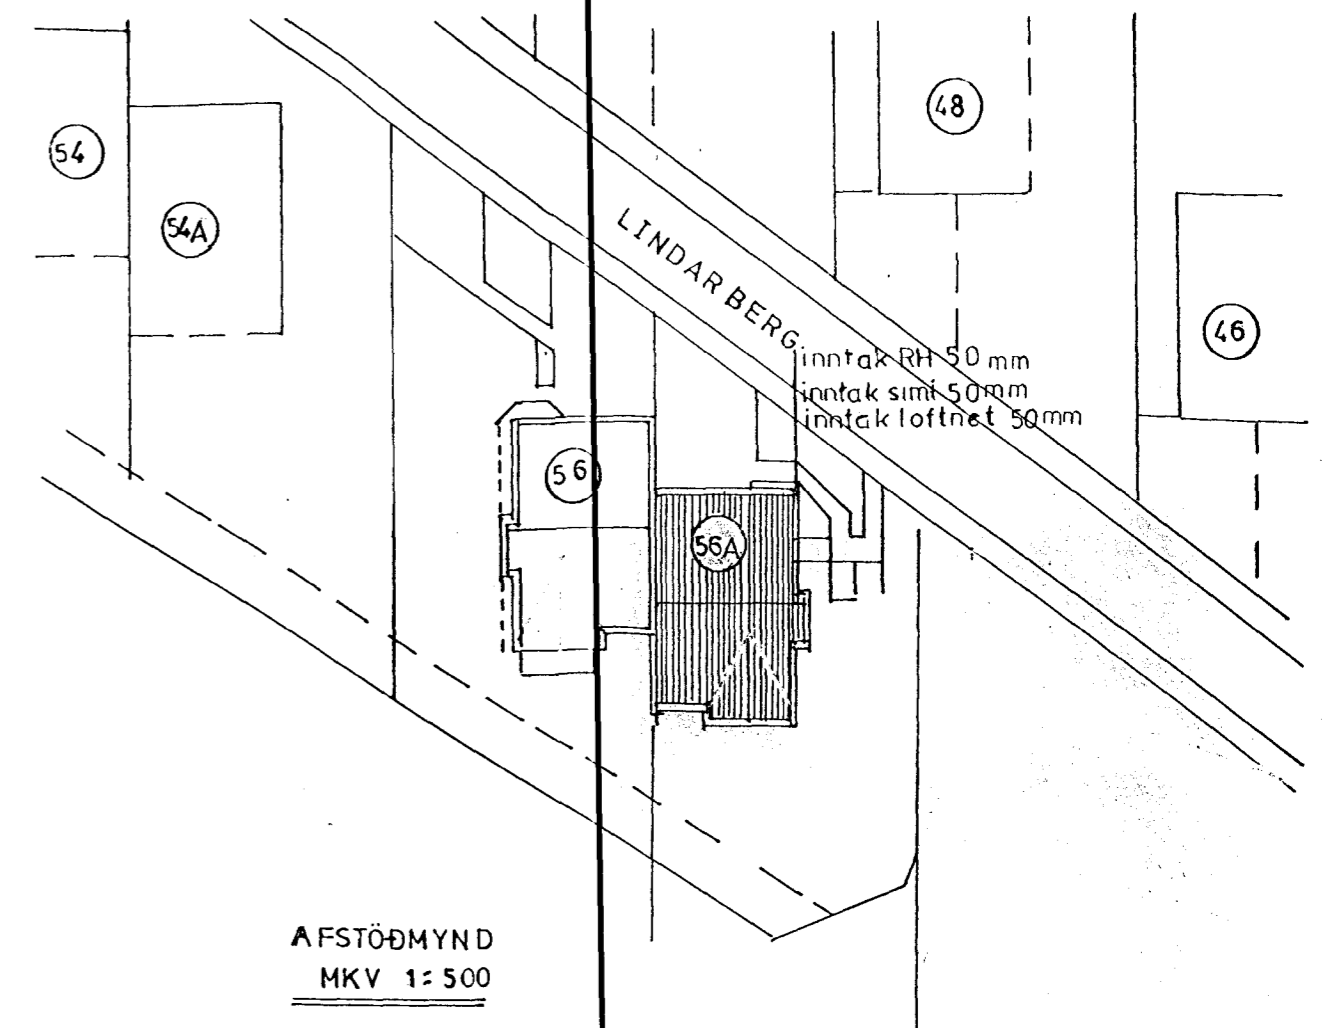

<b>JÓHANNES SKARPHÉDINSSON</b>	
LINDARBERG 56A.	
AFSTÖÐUMYND	
TÖFLUR, SNIÐ og SKÝRINGAR	
<i>Jóhannes Skarphédinsson</i>	
HJS	TJS YJS
M 1:100	1:500
Teikn no 98002	Blad 4 af 4
Dags	