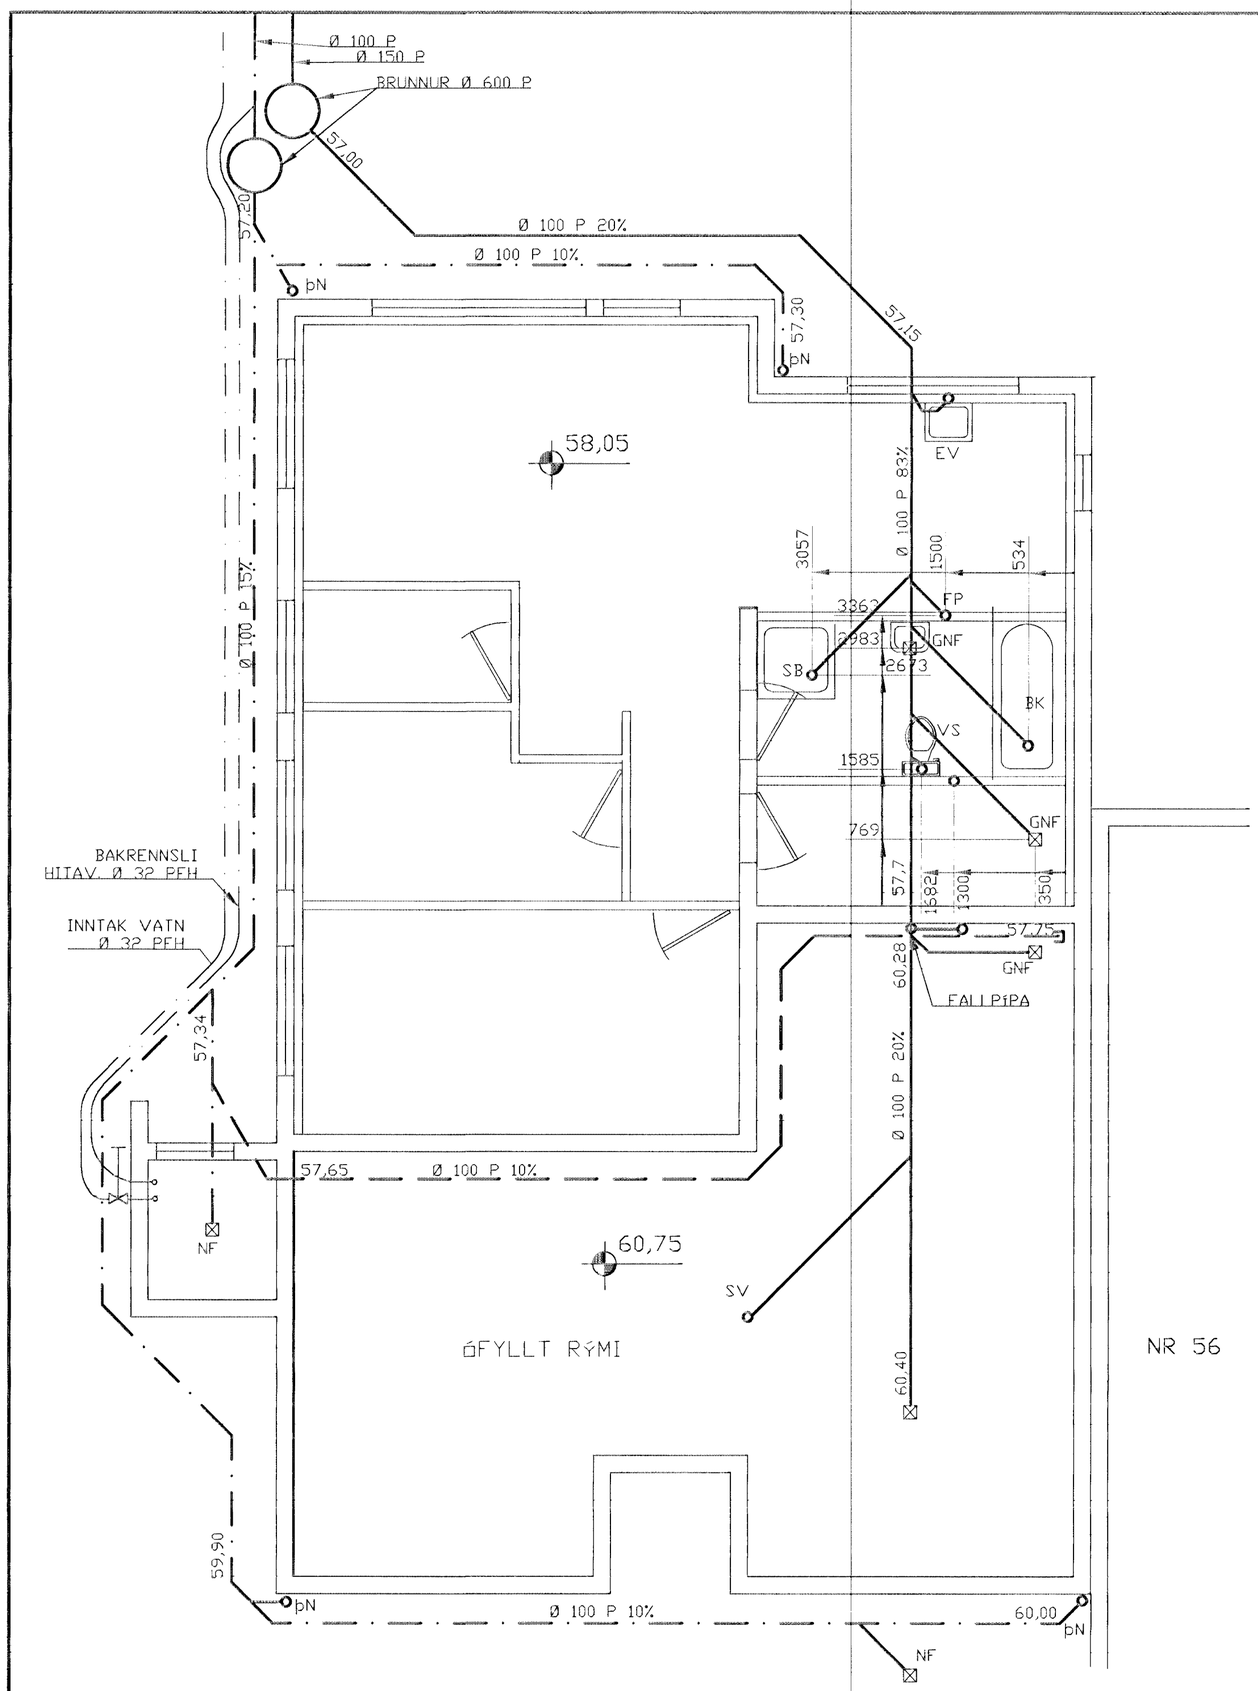

NR 56

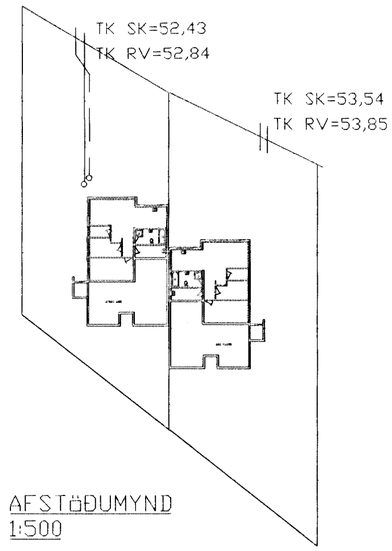

AFSTöÐUMYND
1:500

TáKN FYRIR LAGNIR

- SKOLPLöGN
- REGNVATSLöGN
- JARÐVATNSLöGN
- NEYSLUVATN
- BAKRENNSLI HITAVEITU

BR.	DAGS.	EÐLI BREITINGA	SIGN.

LINDARBERG 56A
HAFNARFIRÐI

GRUNNLAGNIR

DAGS. JÚNÍ 98
VERK NR. 98-
TEIKN. NR. 2-01
HANNAÐ
TEIKNAÐ
YFIRFARIÐ

Byggingafulltrúi Hafnarfjarðar
Afgreitt þann
30 JÚNÍ 1998
Sigurbjartur Halldórsson

TÆKNIÞJÓNUSTA SIGURÐAR ÞORLEIFSSONAR ehf
STRANDGÖTU 11 220 HAFNARFIRÐI
SÍMI 555-4255 FAX 565-2875
E-mail taeknithjonusta@islandia.is