


Inntakloftnet 50 mm
 Inntak sími 50 mm

ÖLL INNTAKSPÖR SKULU
 NÁ ÚT FYRIR LÖÐAMÖRK.

Inntak rafmagn 50mm

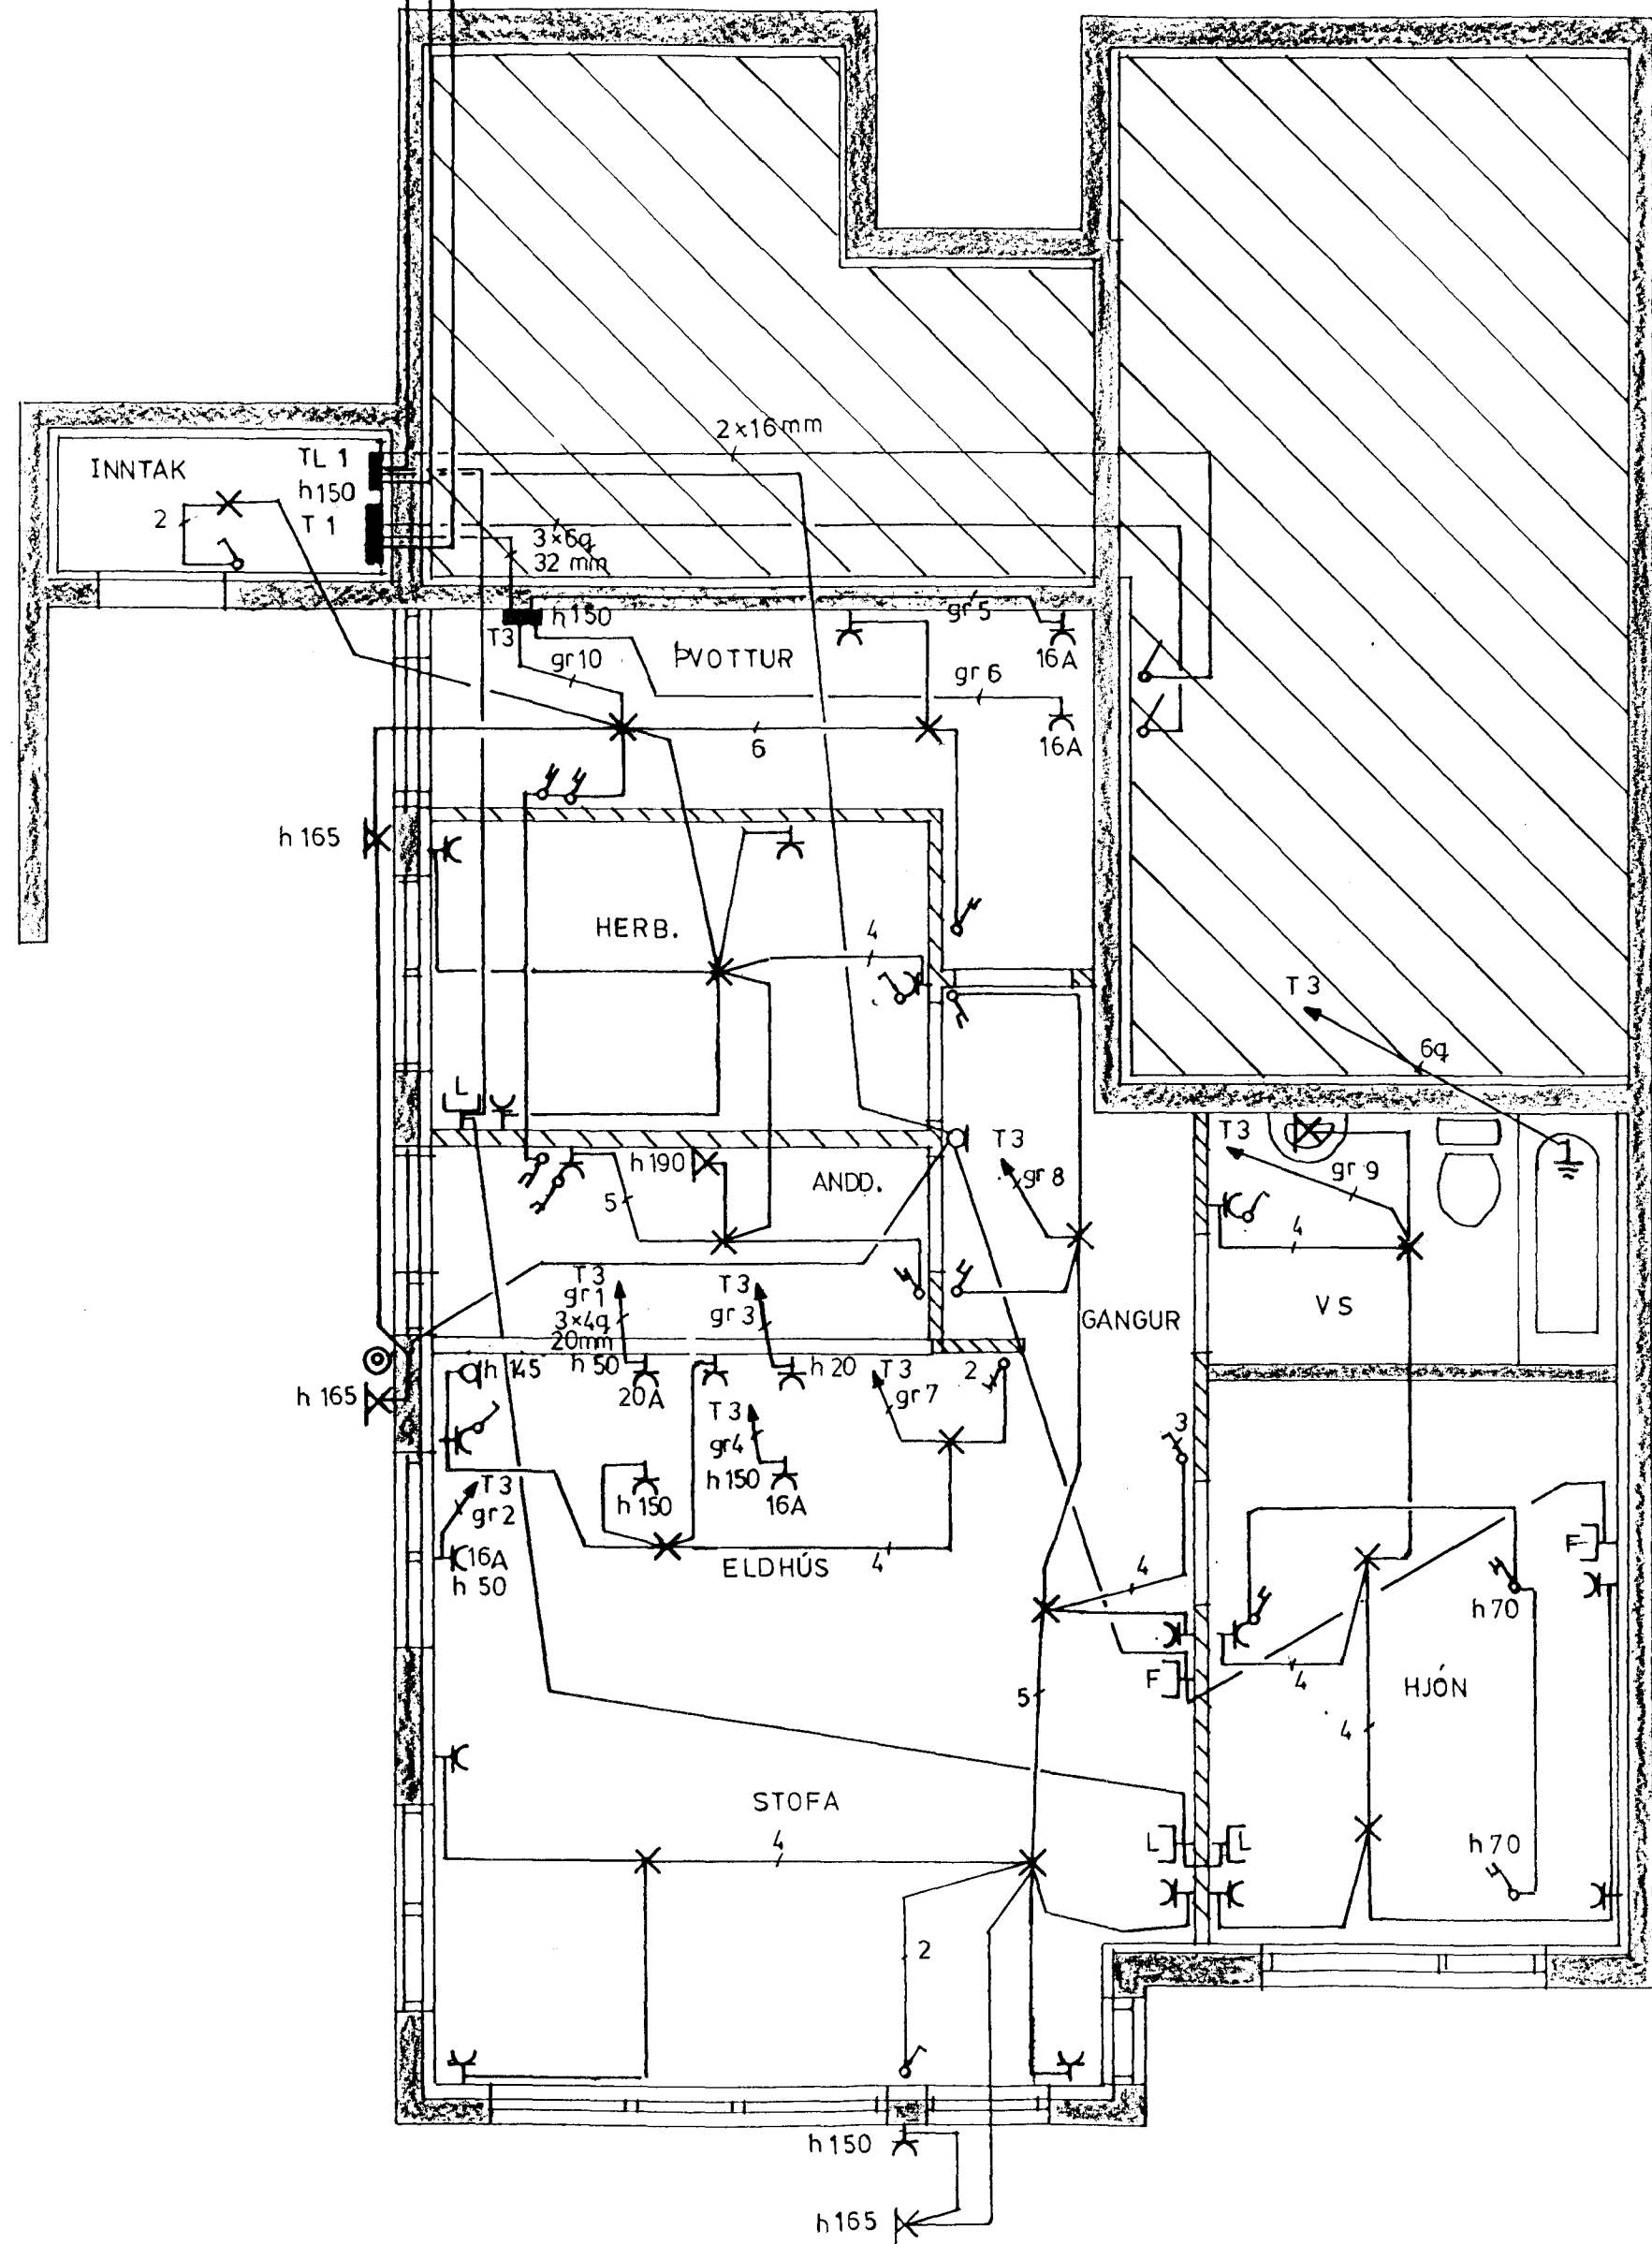

Inntök samþykkt 8 / 12 / 1997.
 af h. RÁFVEITU HAFNARFIJARDAR
 Birgir Dagbjörnsdóttir.

JÓHANNES SKARPHÉÐINSSON	
LINDARBERG 58 GRUNNMYND NEDRI HÆÐ	H JS T JS Y JS M 1:50 Teikn nr 97002 Blað 1 af 3 Dags NÓV '97

3435

Jóhannes Skarphéðinsson