



GRUNNMYND 1:50

SKÝRINGAR


ALMENNAR SKÝRINGAR SÁ BL. NR. 1-01.
 SNID 10 OG 13 SÁ BL. NR. 1-05.
 ÖNNUR SNID OG SÉRMYNDIR SÁ BL. NR. 1-07.

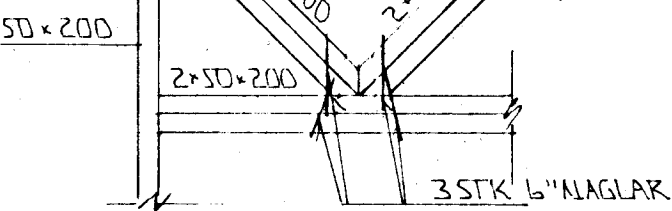


SÉRMYND A 1:20

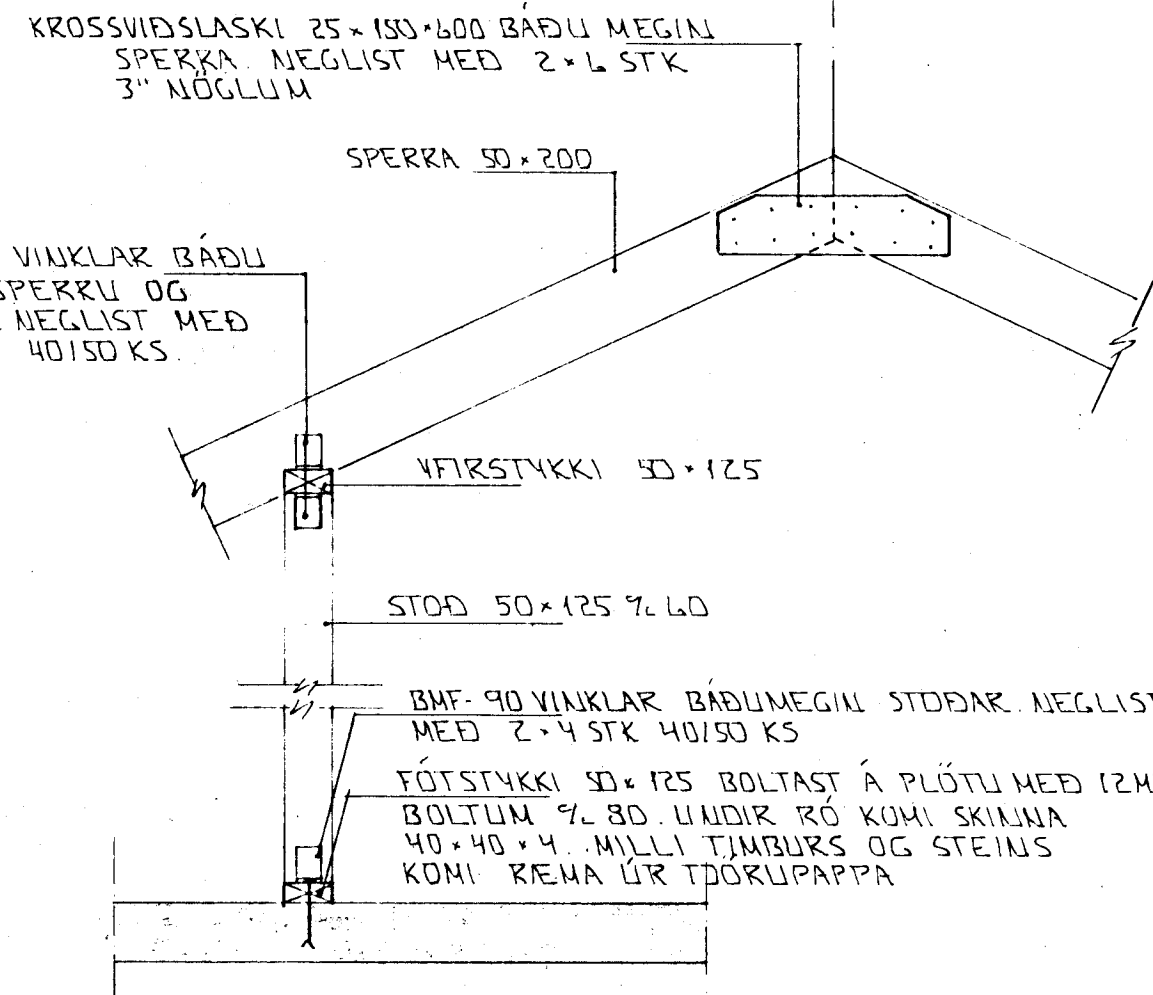


SNID 14-14 1:20

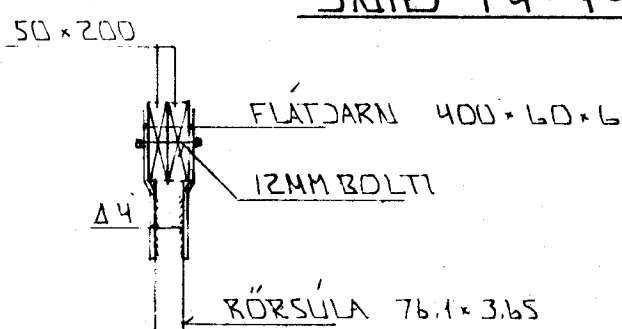


SNID 19 1:20

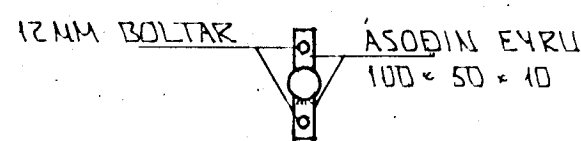


SNID X-X 1:20

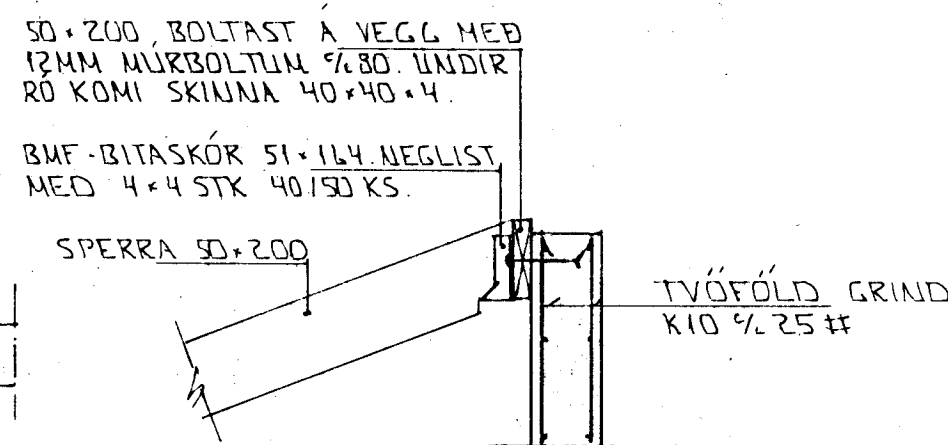


SNID 18 1:20

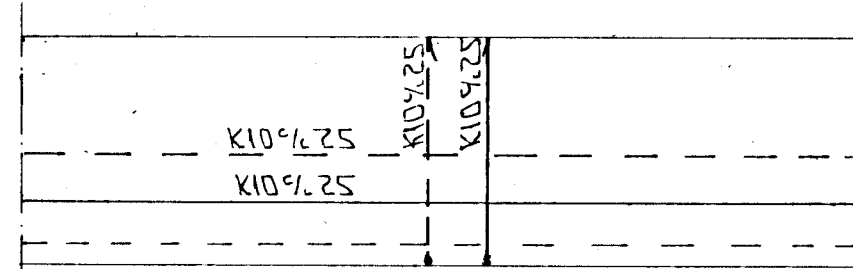


ÁSYND A-A 1:50

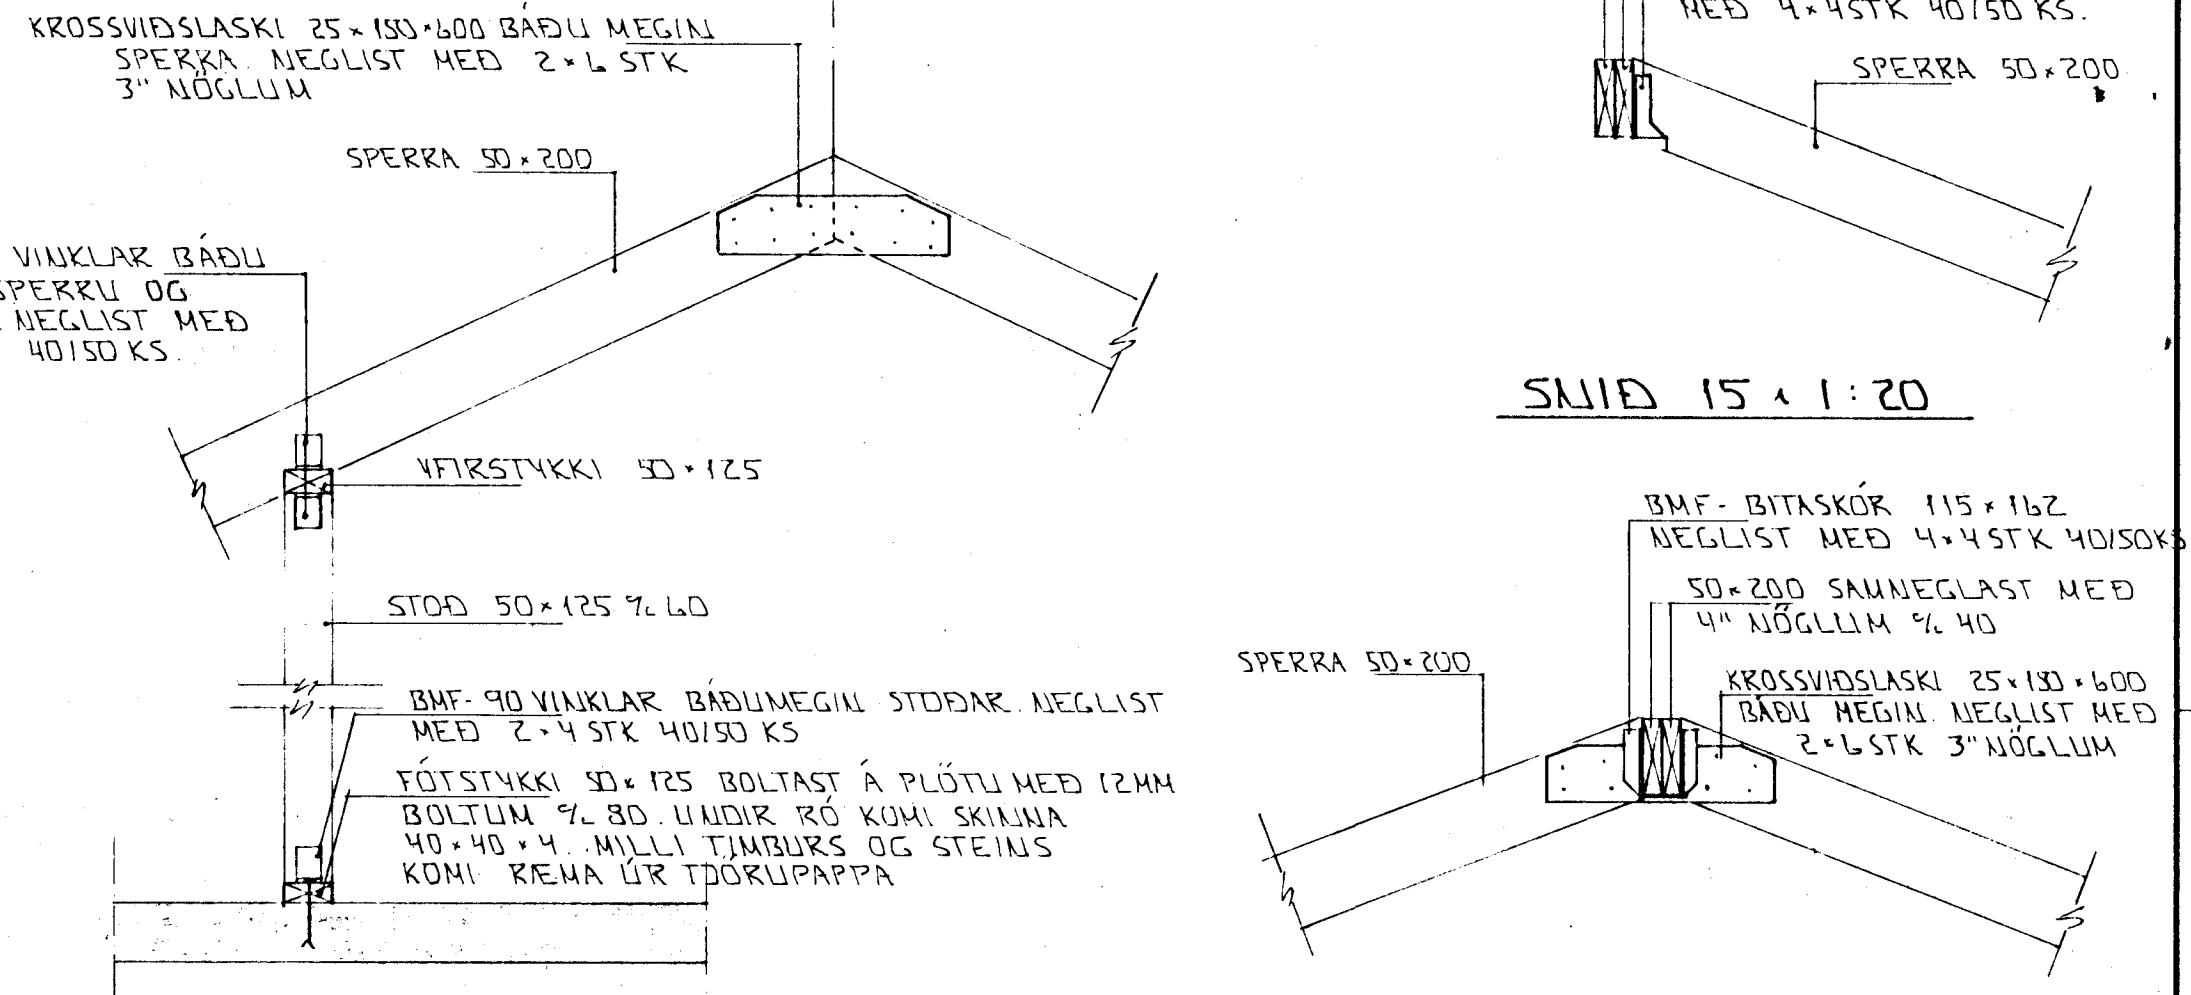

SNID 15 1:20

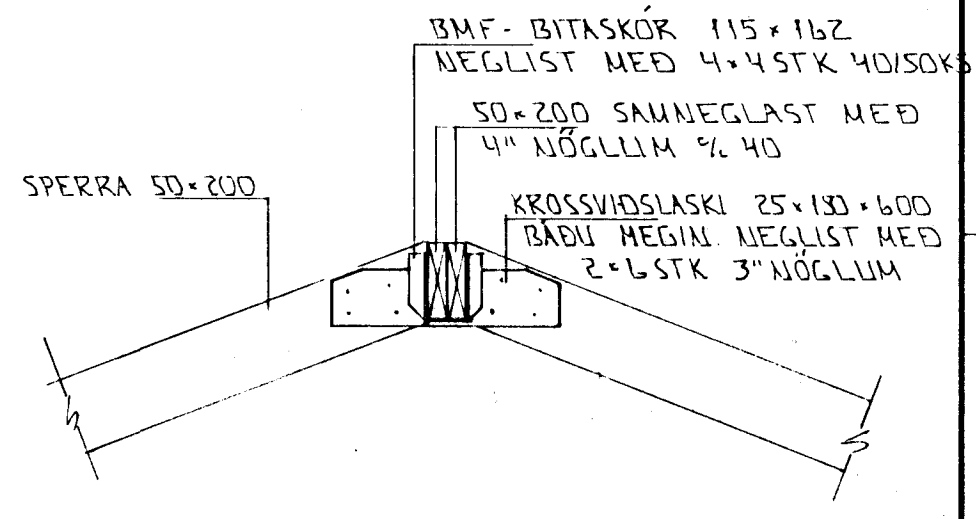

SNID 16 1:20

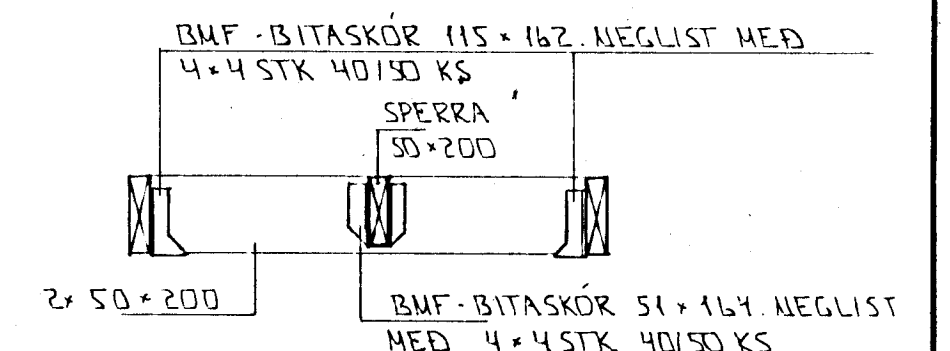

SNID 17-17 1:20

BR: DAGS. EÐLI BR. SIGN.

LINDARBERG 58
 HAFNARFIRÐI

ÞAKVIRKI - GRUNNMYND - SNID

MKV 1:50
 DAGS. JAN '98
 VERK NR. 9739
 TEIKN NR. 1-06
 HANNAÐ
 TEIKNAD
 YFIRFARIÐ

Byggingafulltrúi Hafnarfjarðar
 Afgreitt þann
 03 FEB. 1998
 Sigurbjartur Halldórsson

TÆKNIÞJÓNUSTA
SIGURDAR ÞORLEIFSSONAR ehf

STRANDGÖTU 11 - 220 HAFNARFJÖRÐUR - Sími 555 4255 - FAX 565 2875