




SNID 20 - 20 x 1:20

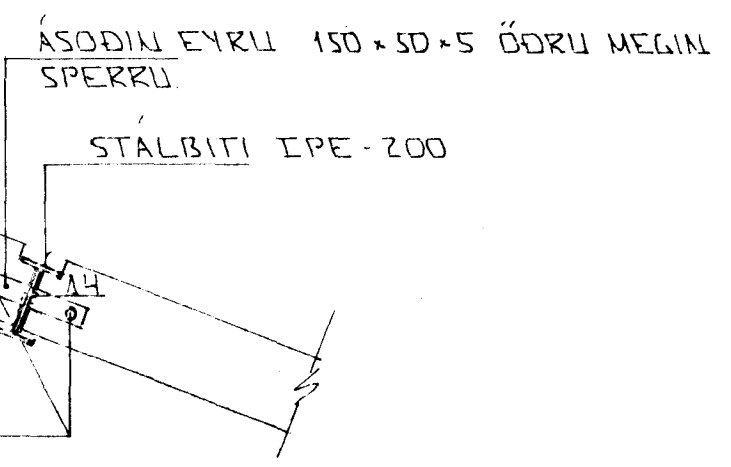


SNID 21 x 1:20

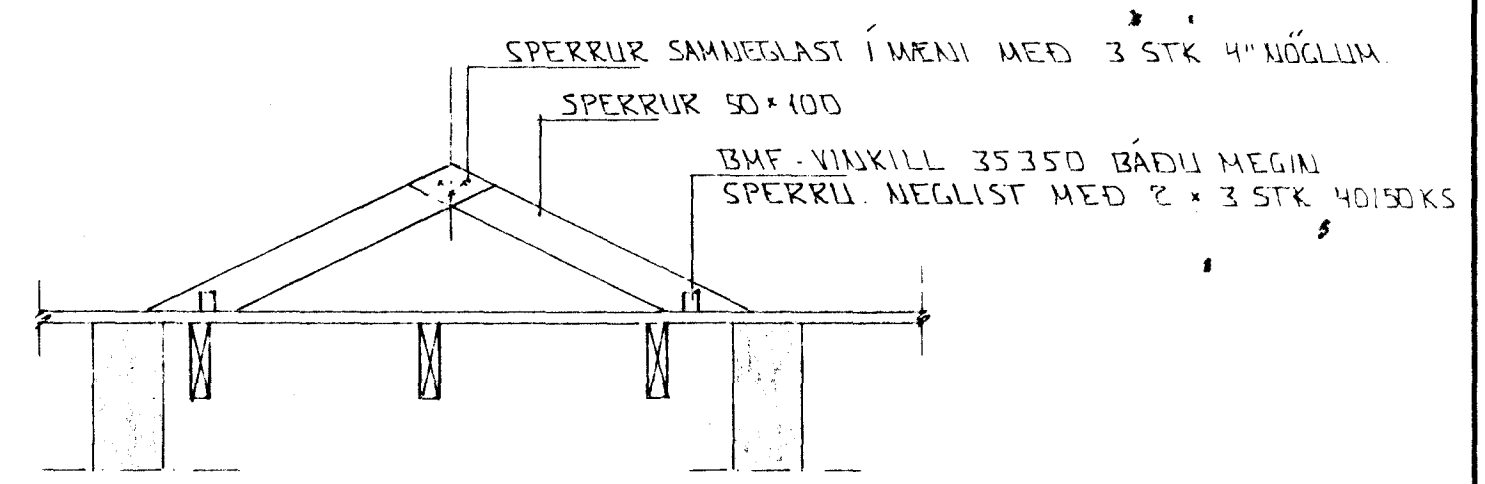

SNID 22 - 22 x 1:20

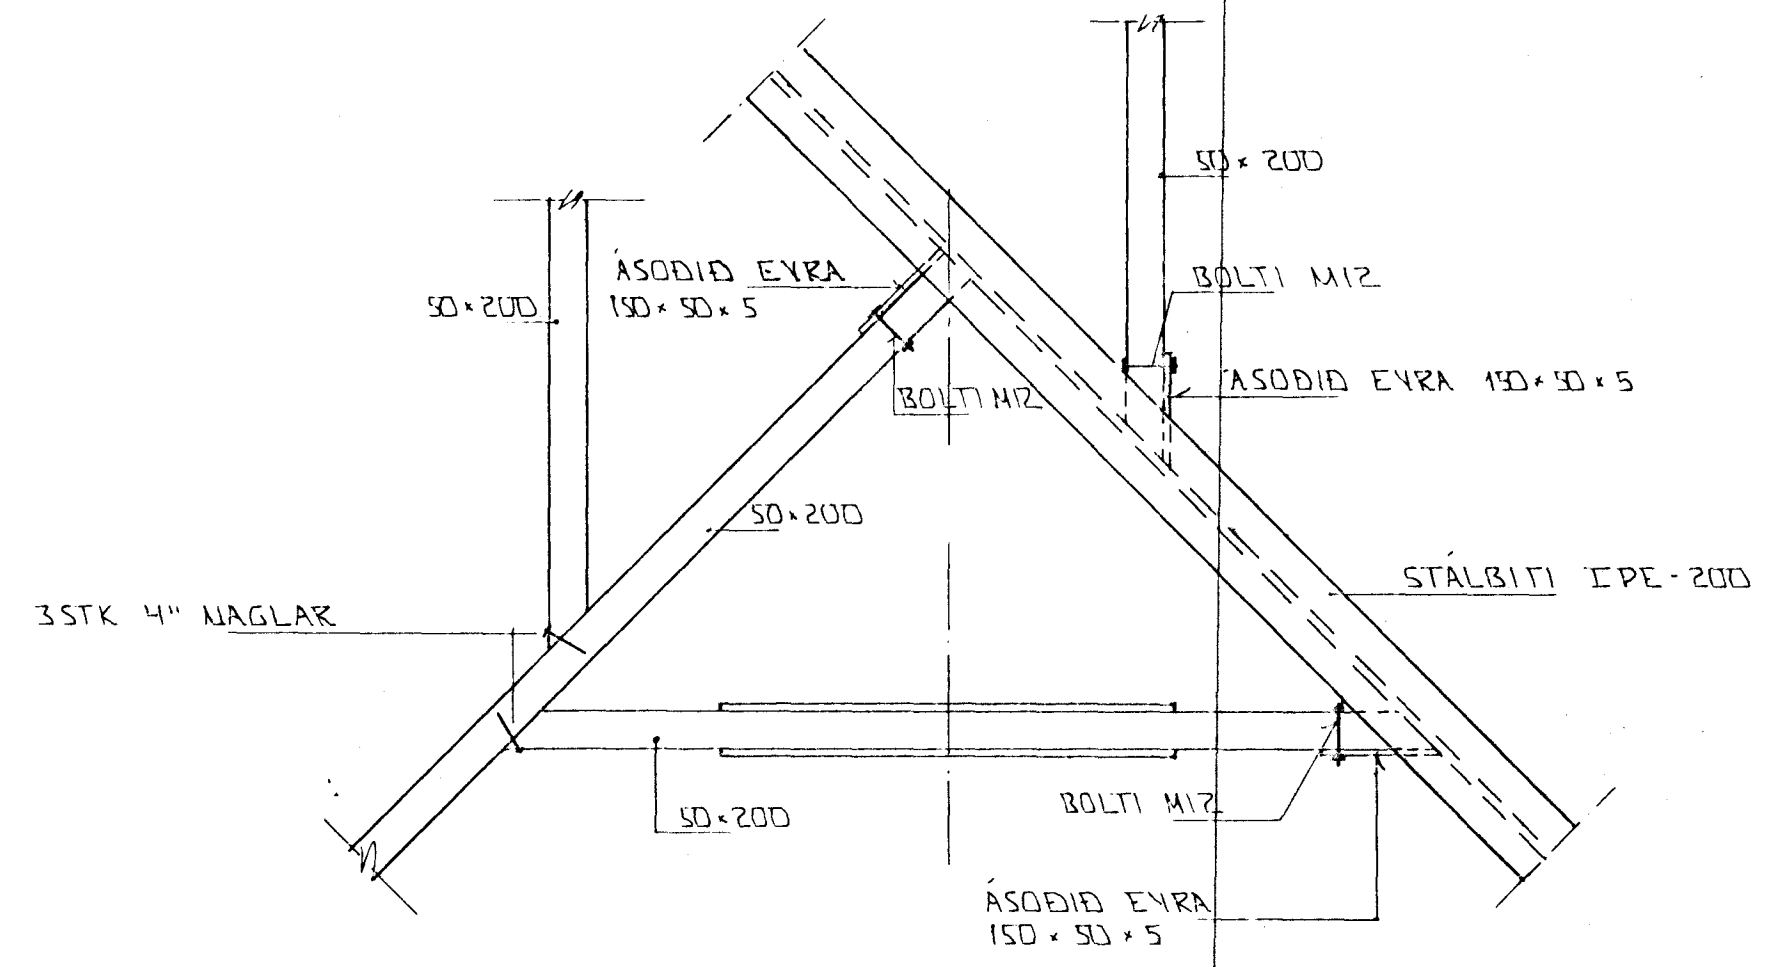

SÉRMYND B x 1:10

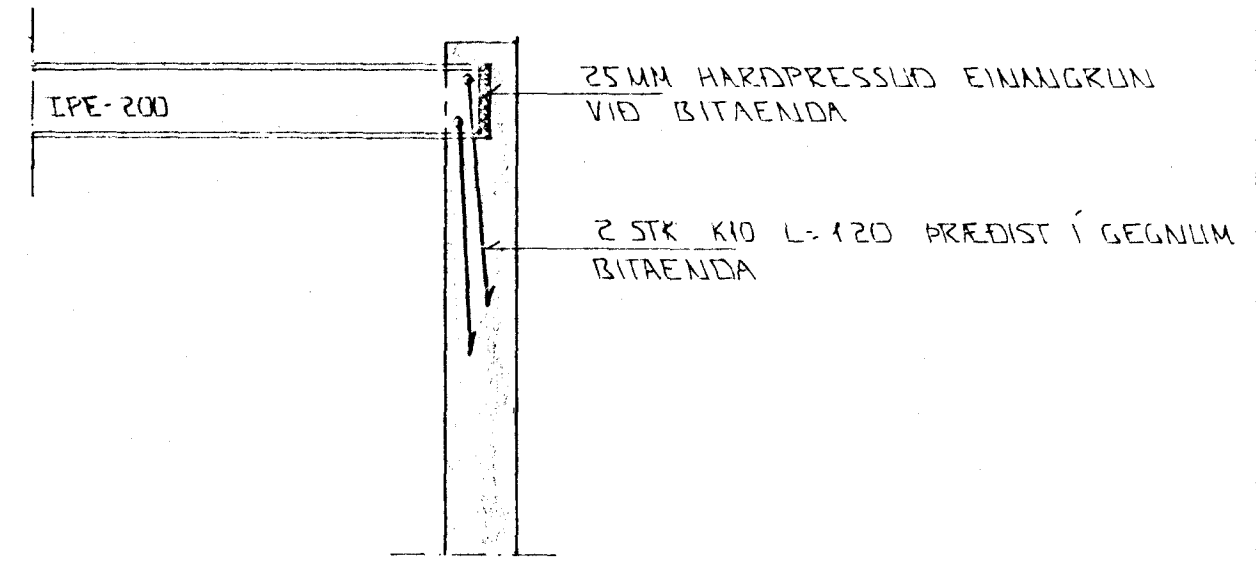

BITAENDI Í VEGG x 1:20

BR: DAGS. EDLI BR. SIGN.

LINDARBERG 58
HAFNARFIRÐI

SNID Í ÞAKVIKKI

MKV x 1:10 x 1:20
 DAGS. JAN '98
 VERK NR. 97
 TEIKN NR. 1-07
 HANNAD
 TEIKNAD GH
 YFIRFARIÐ

Byggingatulltrúi Hafnarfjarðar
 Algjætt þann
 03 FEB. 1998
 Sigurbjartur Halldórsson

TEKNIÞJÓUSTA
 SIGURDAR ÞORLEIFSSONAR ehf