




INN TAK VATNSVEITU

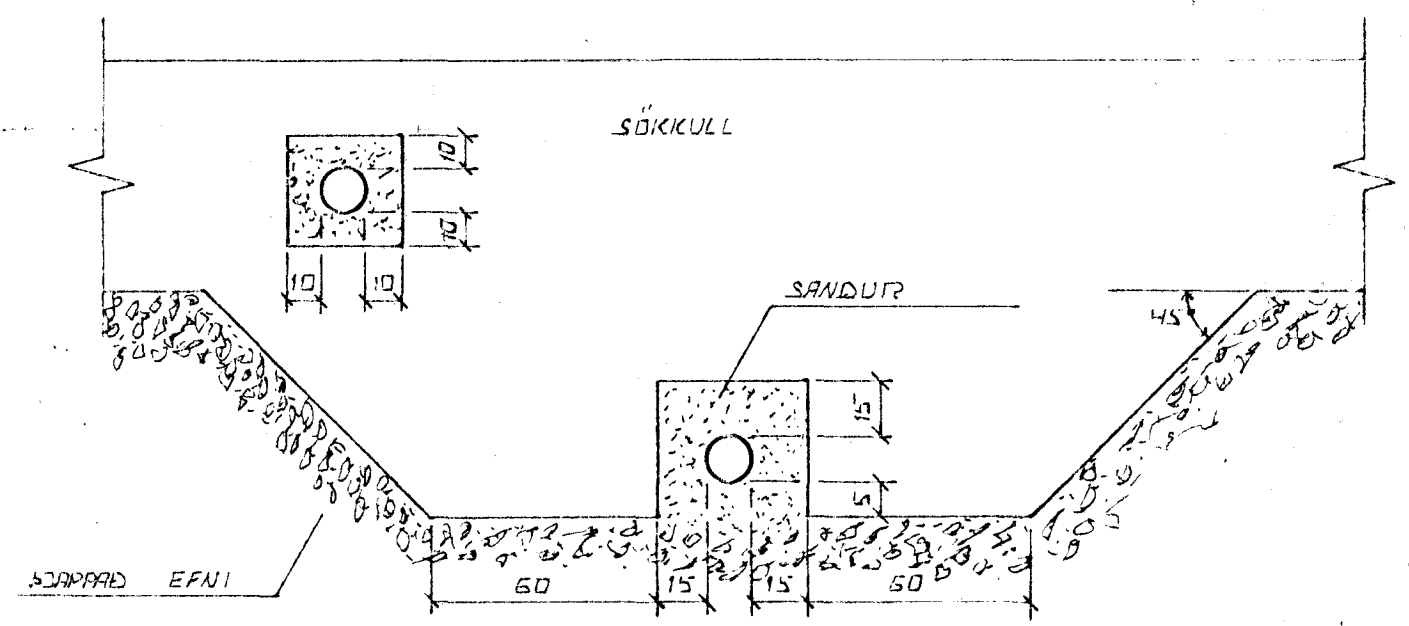

FRÁGANLJUR LAGNA UNDIR DG Í SÖCKULVEGG.
 GRAFIÐ SKAL FYRIR LÖGNUM UNDIR SÖCKULUM, AÐUR
 EN ÞEIR ERU STEPTIR.

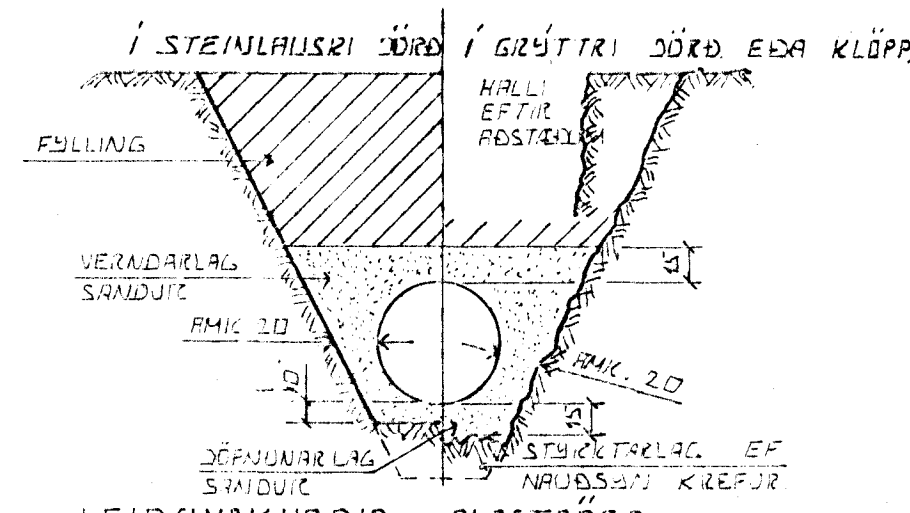

LEIÐSLUKURÐIR PLASTRÖRA
 BURÐARGETA PLASTRÖRA TIL AÐ STANDAST
 VOTALAG HUK HUNGANS AF DÖRDLAGINU SEM
 ER LEIÐSLUNNI LIGGUR RÍÐST EINGÖNGU
 AF HVÁÐ VEL SANDUR ER SÖPPADUR KRINGUM
 RÖRIN ÞESS VEGNA SKAL VANDA MÖGG
 SÖPPUN HAN SEM HETTA ER Á
 UMFERÐAR ÁLAGI.

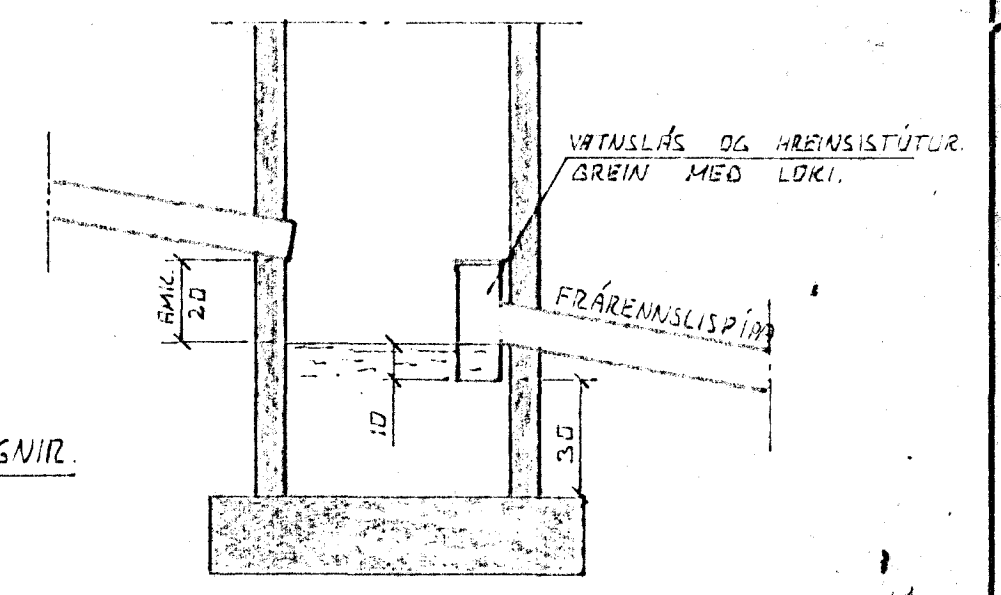


TÁKN FYRIR GRUNNLAGNIR.

- SKOLPLÖGN
- REGNVATNSLÖGN
- REGNVATNSLÖGN + SÖRÐVATNSLÖGN
- SÖRÐVATNSLÖGN

SAFNBRUNNUR
 BRUNNUR FYRIR SÖRÐVATN OG REGNVATN
 FRÁRENNISLÍPÍPA SKAL VEIRA AMK 150 CM
 FRÁ YFIRBORÐI SÖRÐVEGS.

ÚTGRÖFTUR.

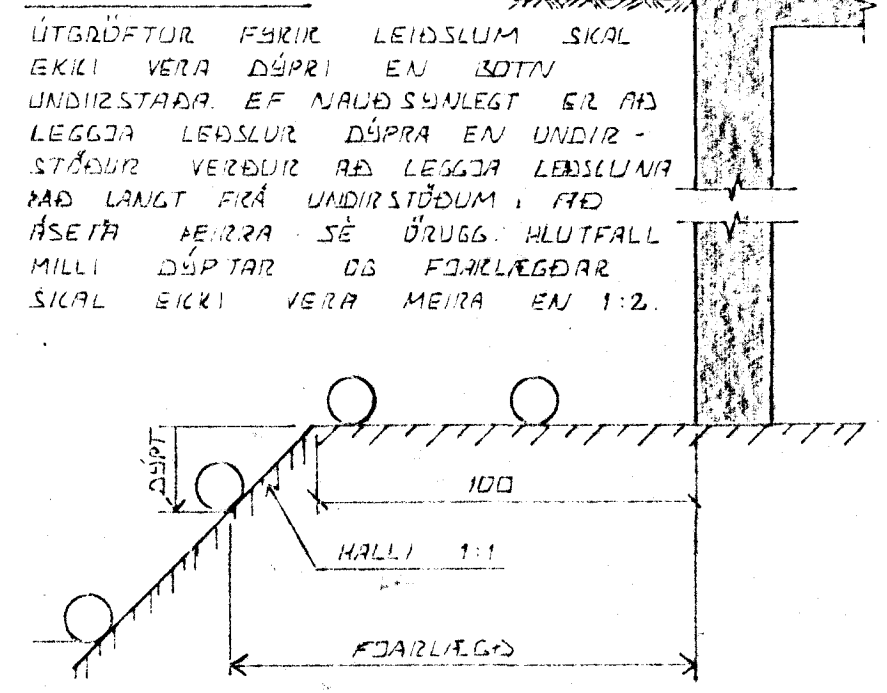

ÚTGRÖFTUR FYRIR LEIÐSLUM SKAL
 EKKI VERA DÚPRI EN BOTTI
 UNDIRSTAÐA. EF NAÐSAMLEGT ER AÐ
 LEGGJA LEIÐSLUR DÚPRA EN UNDIR-
 STÖÐUR VERÐUR AÐ LEGGJA LEIÐSLUNA
 MÖ LANGT FRA UNDIRSTÖÐUM, AÐ
 ÁSEIÐA ÞEIRRA SÉ ÖRUGG HLUTFALL
 MILLI DÚPTAR OG FÖRDLAEGÐAR
 SKAL EKKI VERA MEIRA EN 1:2.

SÖRÐVATNSLAGNIR

TIL SÖRÐVATNSLAGNIR
 NOTA MÖL STÖR 07-3 CM
 ÖÐRANMÖLI SETJA SKAL STÖGA
 EÐA HLEÐSTVEÐ EFAU EFIR
 MÖLUR TIL VARNAR HVI AÐ
 MÖL EÐA FANI SANDUR
 BAKIST Í LÖGNINA

Byggingafráttíðni Hafnarfjarðar
 Afgreitt þann
 27 OKT. 1997
 Sigurbjartur Halldórsson

BR.NR.	DAGS	EÐLI ISREYTINGAR	SIGN.
			DAGS OKT '97
		LINDARBERG 58A OG 58B HAFNARFIRÐI	FRAMMAD
		ALMENNAR SKÝRINGAR, FRÁRENNISLAGNIR	FEIKMAD
		OG INNTAK VATNSVEITU.	VERK NR. 97390645
		SIGURÐUR ÞORLEIFSSON TEKNIFRÉÐINGUR F.T.E.F.	BLAD NR.
		STRANDGÖTU 11 HAFNARFIRÐI SÍMI 54751	2-01