



GRUNNMYND I.HÆÐ / JARÐHÆÐ MKV. 1:100.

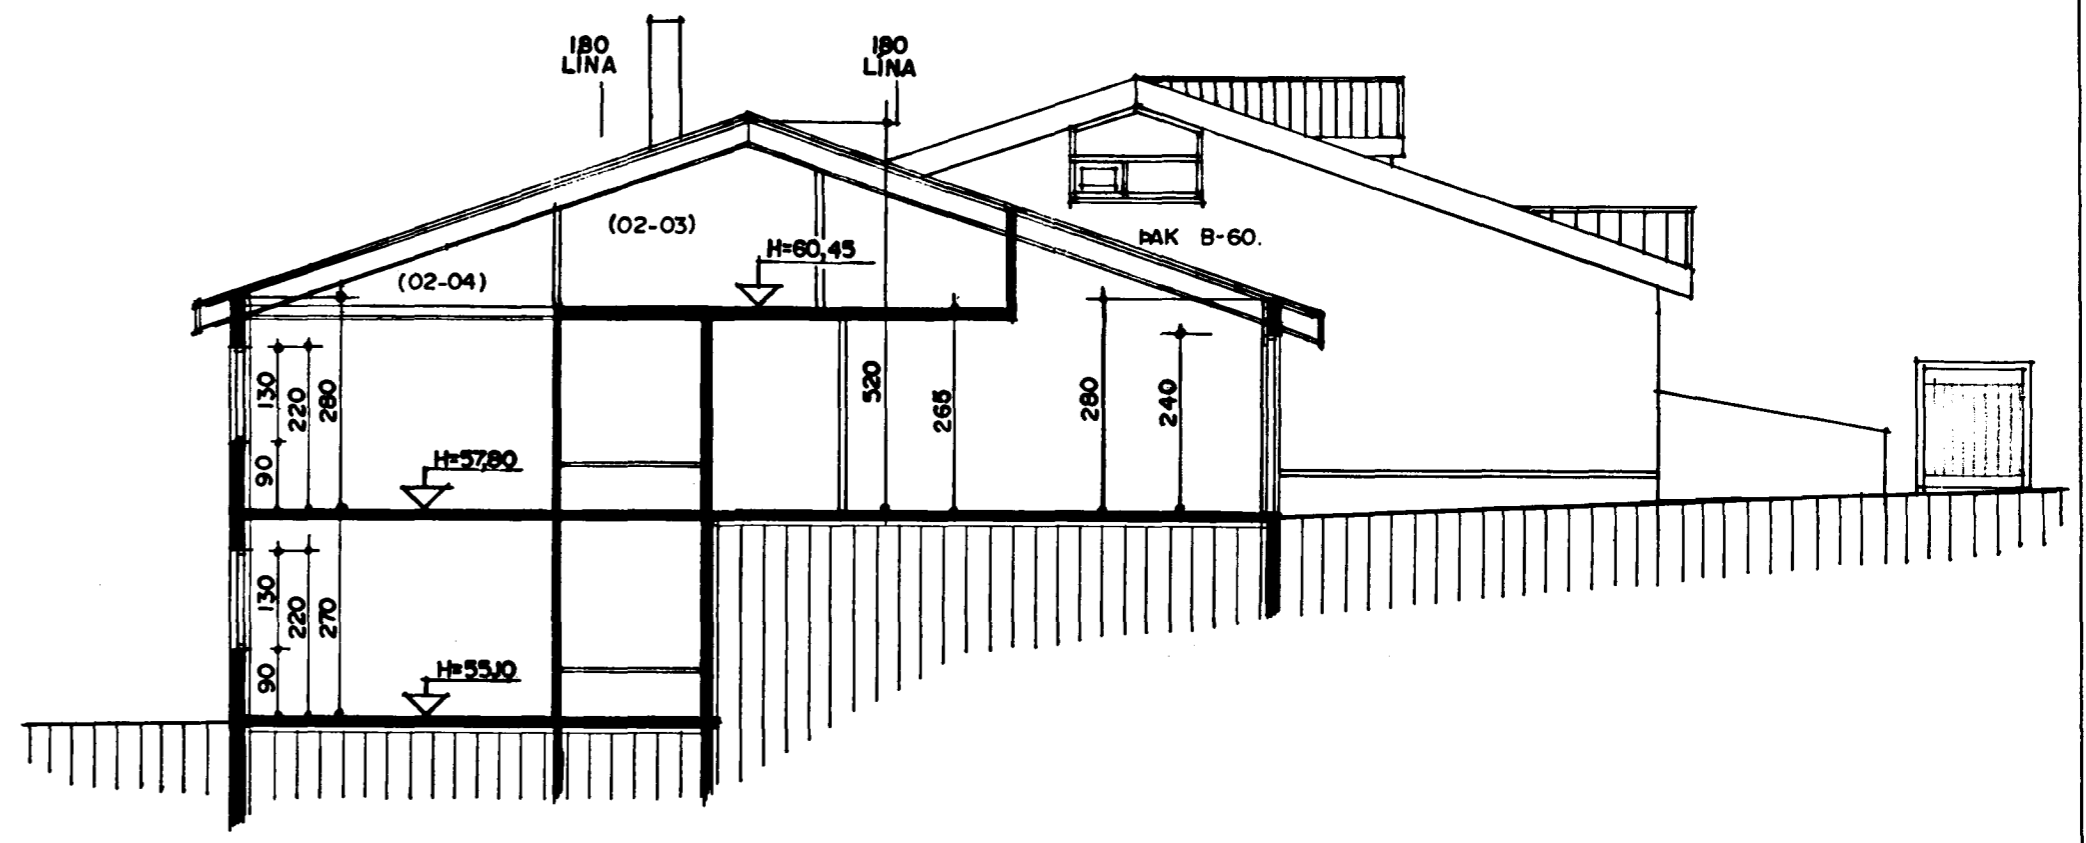

SNEIÐING A-A MKV. 1:100.

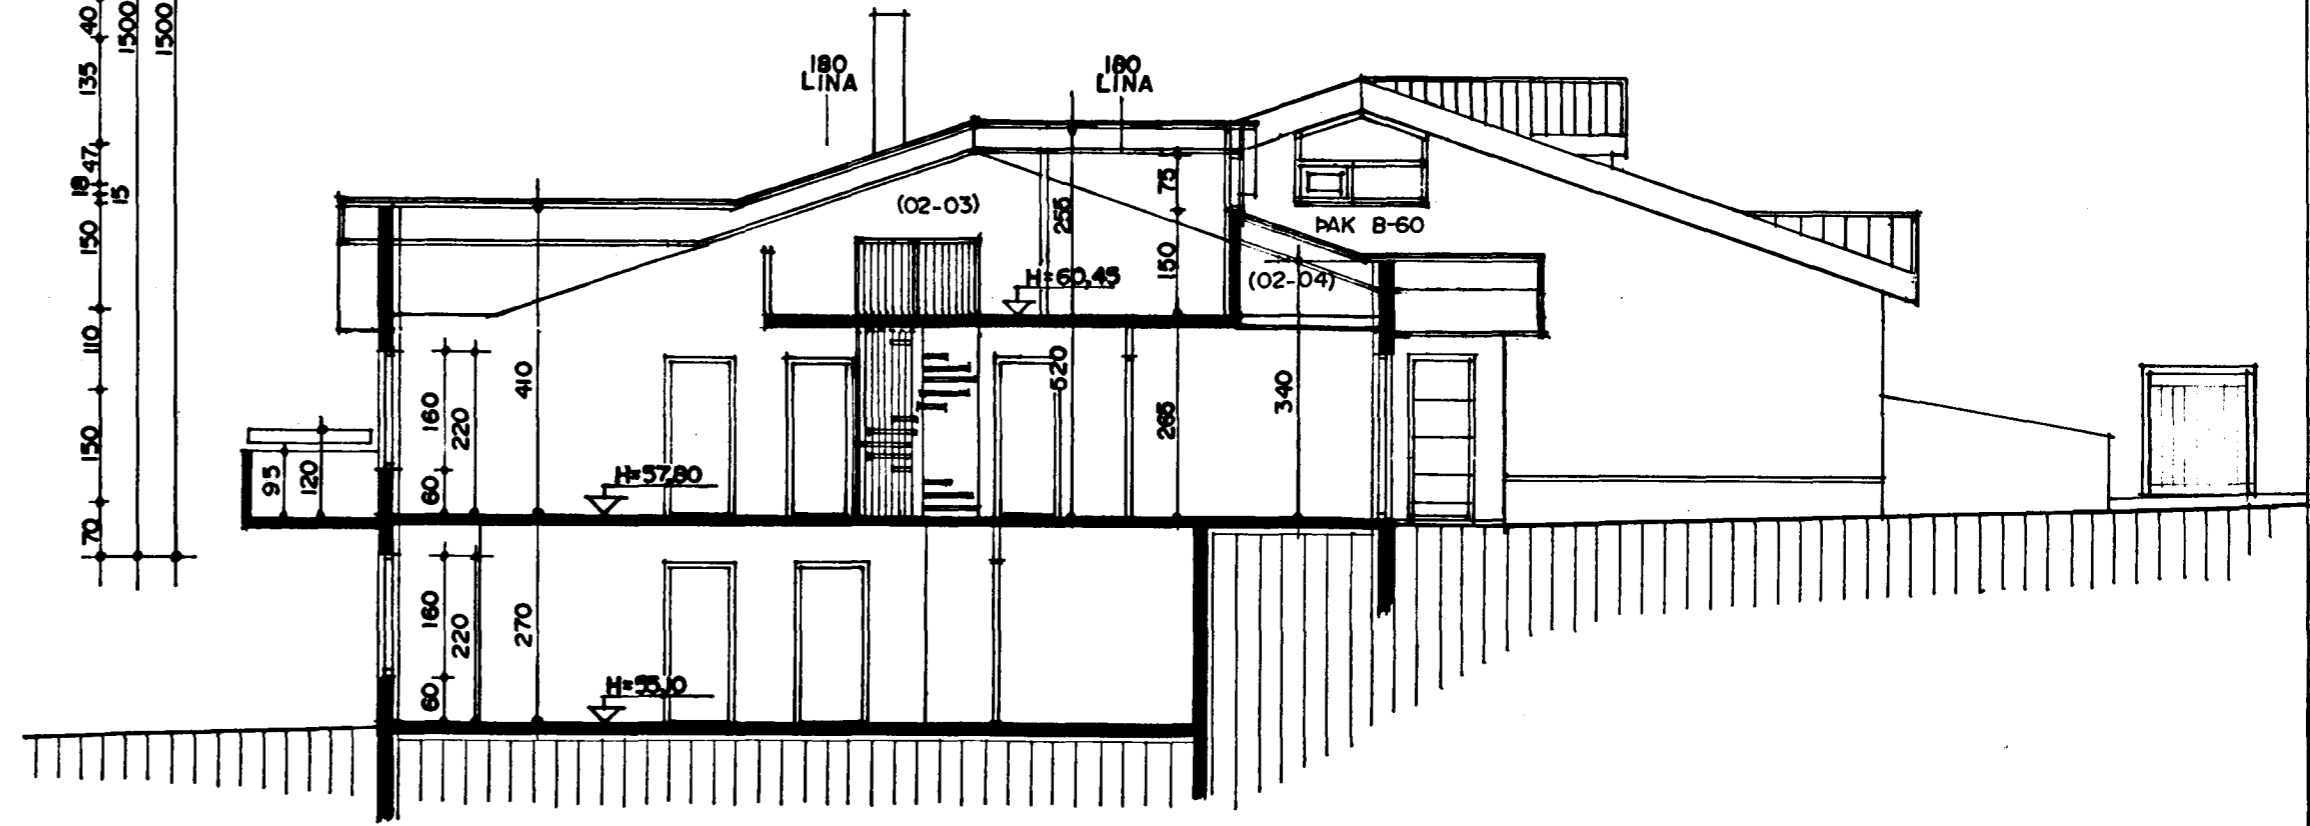

SNEIÐING B-B MKV. 1:100.

BREYTT Í SEPTEMBER 1997.
OKT. 97 Sp.
DES. 97.
NR. 58 BREYTT Í JAN 98 S.P.
BREYTT Í FEB. 98.
BREYTT Í APRIL 98.