


LINDARBERG 58 OG 58A HAFNARFIRDI

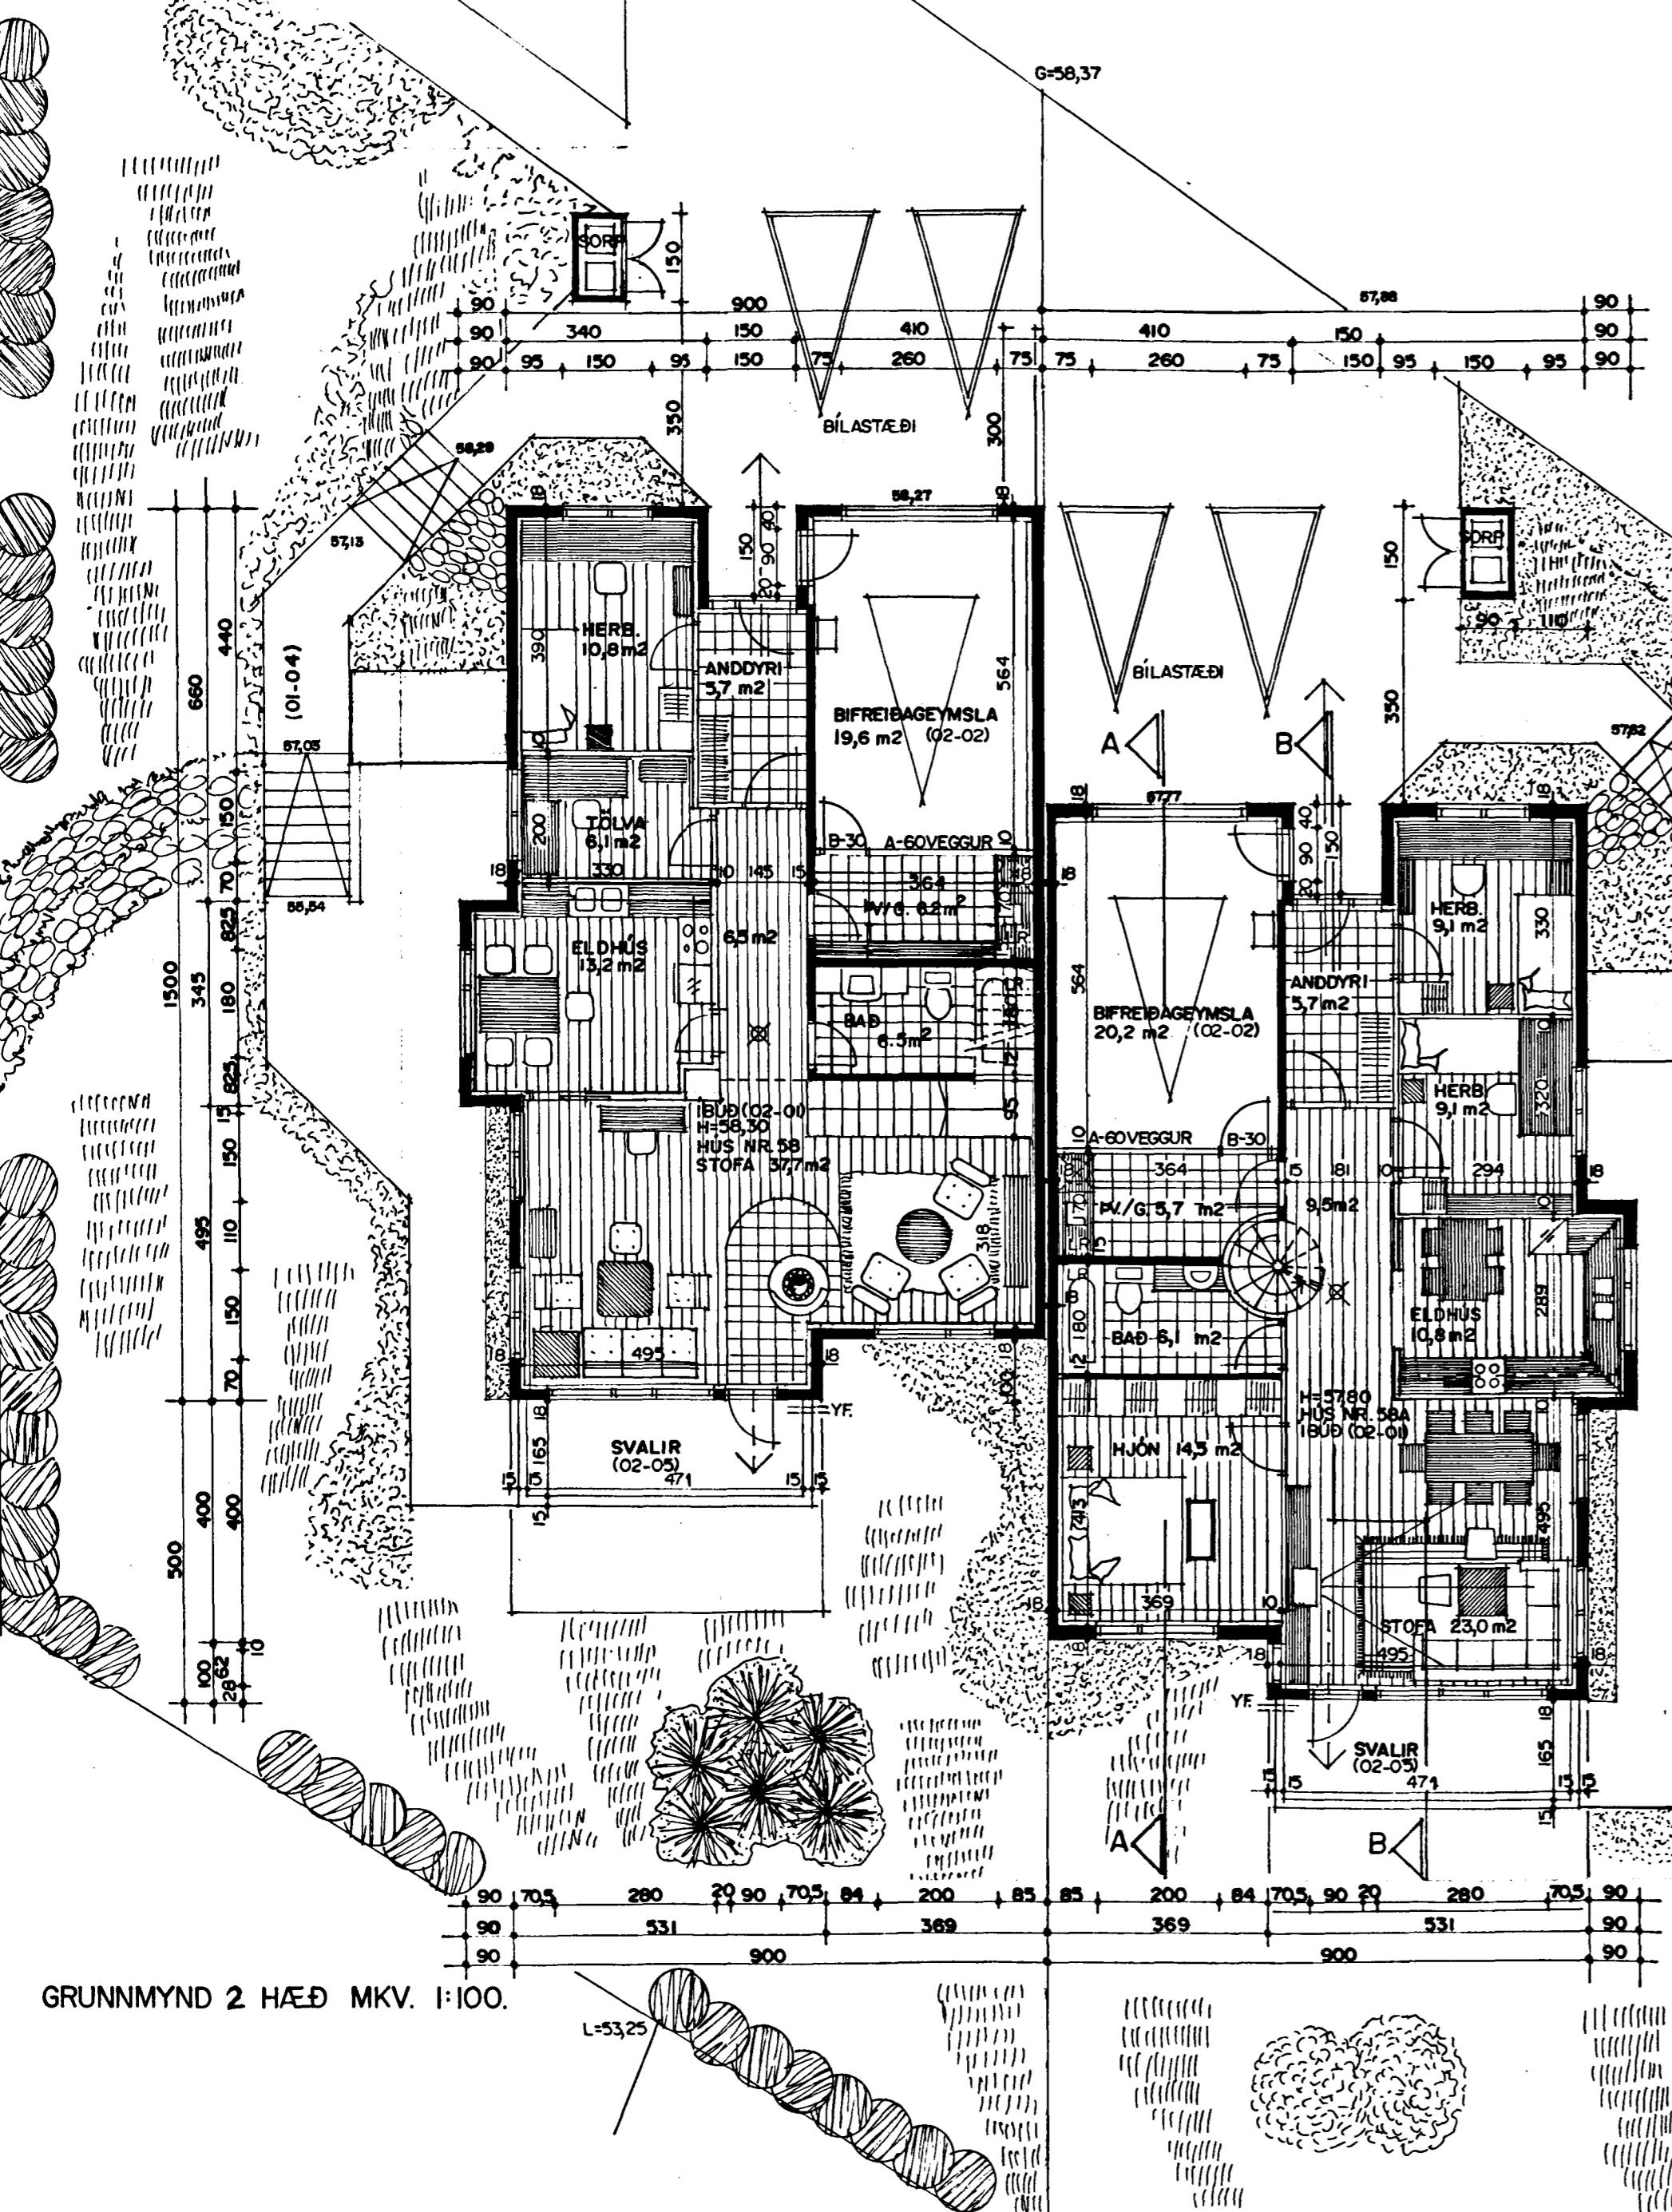

GRUNNMYND 2 HÆÐ MKV. 1:100.

TEIKNAÐ I SEPTEMBER 1997 SIGURÐUR ÞORVARÐARSON

BYGGINGAFRÆÐINGUR BFÍ.

STRANDGÖTU II HAFNARFIRDI

L=53,20

SÍMI 565-15-10

G-54,04

G-52,99

AFSTÖÐUMYND MKV. 1:500.

LINDARBERG 58 OG 58A HAFNARFIRDI.

Samþykkt bann  
19 MAI 1998  
Byggingatultrúinn í Hafnarfirði  
Erlendur Hjálmarsson

Byggingarlýsing / verklýsing:


Húsið er staðsteypt á hefðbundin hátt með stálklaðdu þaki.  
Undirstöðu og botnplata eru staðsteyptar á þjappaðri hráunfyllingu og eða á klópp.  
Útveggir staðsteyptir 18 sm. einangrun 100 mm. mýrhúð 2 sm.  
Gólfplata 2. Hæðar 16 - 18 sm staðsteypt, lílögn 4 sm.  
þak, timbursperrur heilklaðdar með 25\*150 mm borðvið, þakpappa og þakstáli.  
þakeinangrun 200 mm (steinull).  
LR. táknað loftræstingu.

Skýringar vegna eldvarna:

- BO. táknað bjórgunarop, samkv. reglugerð um brunavarnir og brunamál.
- táknað rýmingarleið, samkv. reglugerð um brunavarnir og brunamál..
- ⊗ Reykskynjari, staðsetjist samkvæmt teikningu.

Sérstakar skýringar vegna einangrunar:

Botnplata er einangruð með 75 mm einangrunarplasti, veggir sökkla eru einangraðir 50 sm niður fyrir plötum með 75 mm einangrunarplasti.  
Útveggir eru einangraðir með 100 mm einangrunarplasti.  
þak er einangrað með 200 mm steinullareinangrun.  
Í gluggum er tvöfalt einangrunargler (12 mm loftbil í föstum gluggum en 9 mm loftbil í opnanlegum gluggafögum og hurðum).  
Að öðru leiti skal miða við að kólnunartölur einstakra byggingahluta séu í samræmi við Íst-86.

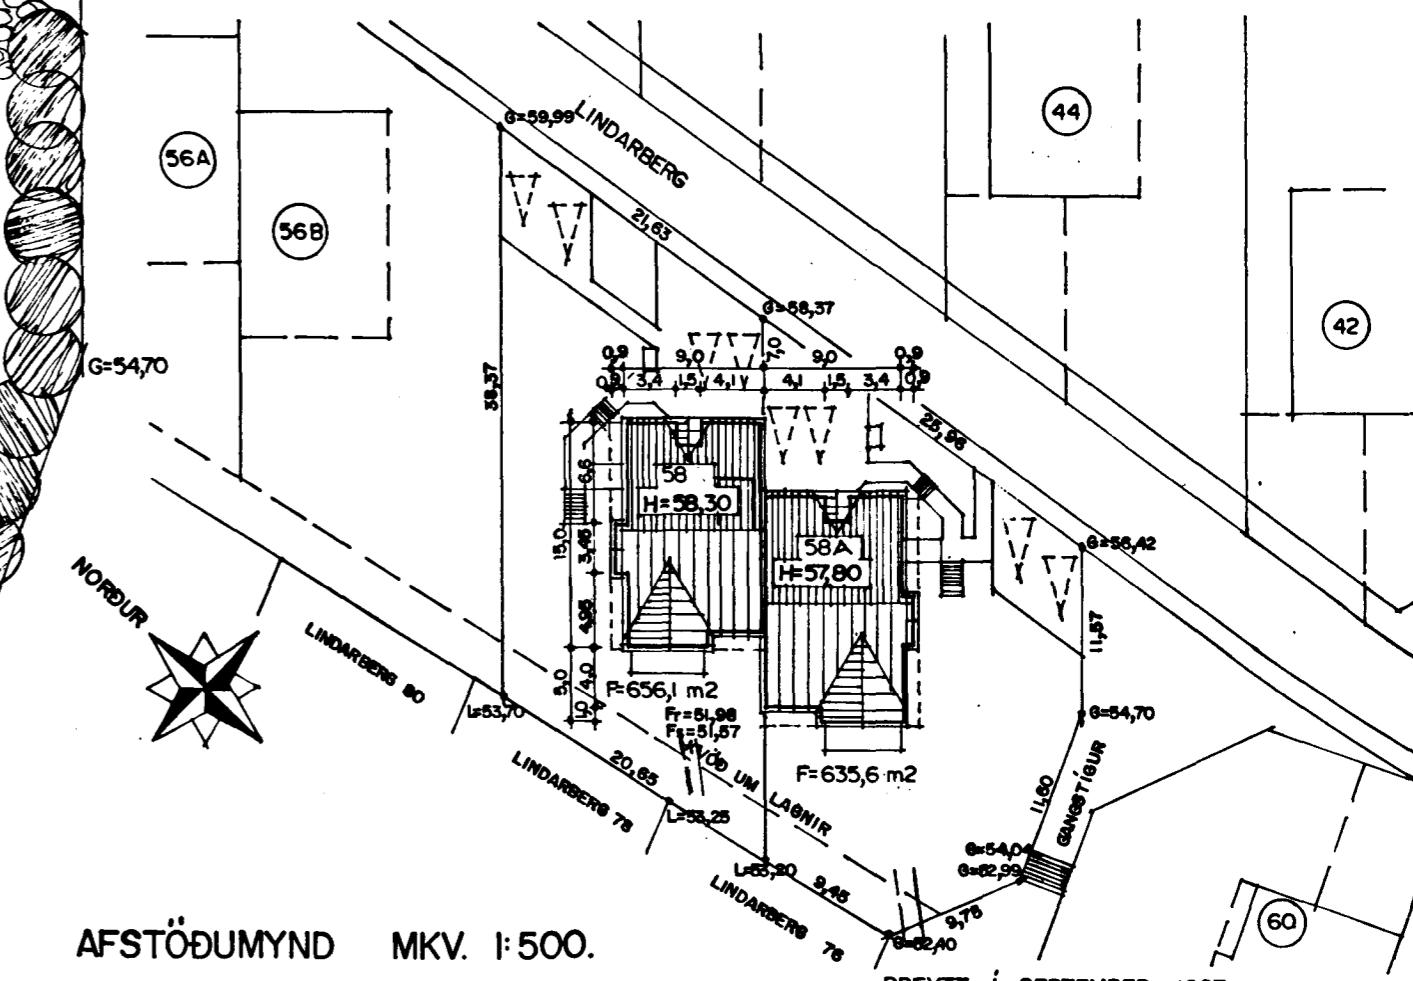

BRETT I SEPTEMBER 1997.  
OKT. 97. 9. 9.

DES. 97.

NR-58 BRETT JAN 98. BLAD 1/4.

BRETT FEB 98.

BRETT APRIL 98.

5/5/18

Virkar af því sem er fyrst.