




Samþykkt þann

19 MAI 1998

Byggingarulltrúinn í Hafnarfirði
Erlendur Hjálmarsson

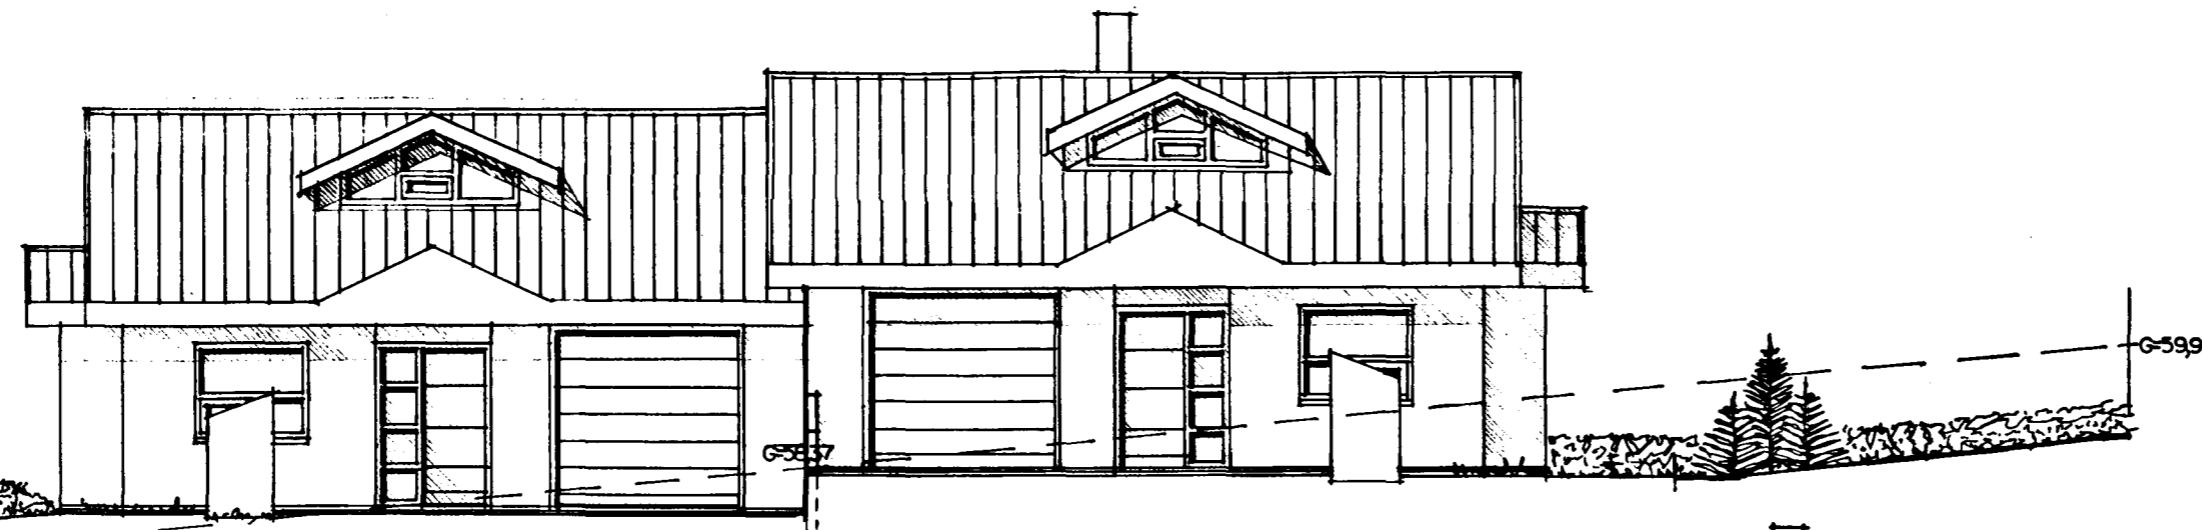


ÚTLIT NORÐAUSTUR MKV. 1:100.



ÚTLIT NORÐVESTUR MKV. 1:100.



ÚTLIT SÜEVESTUR MKV. 1:100.

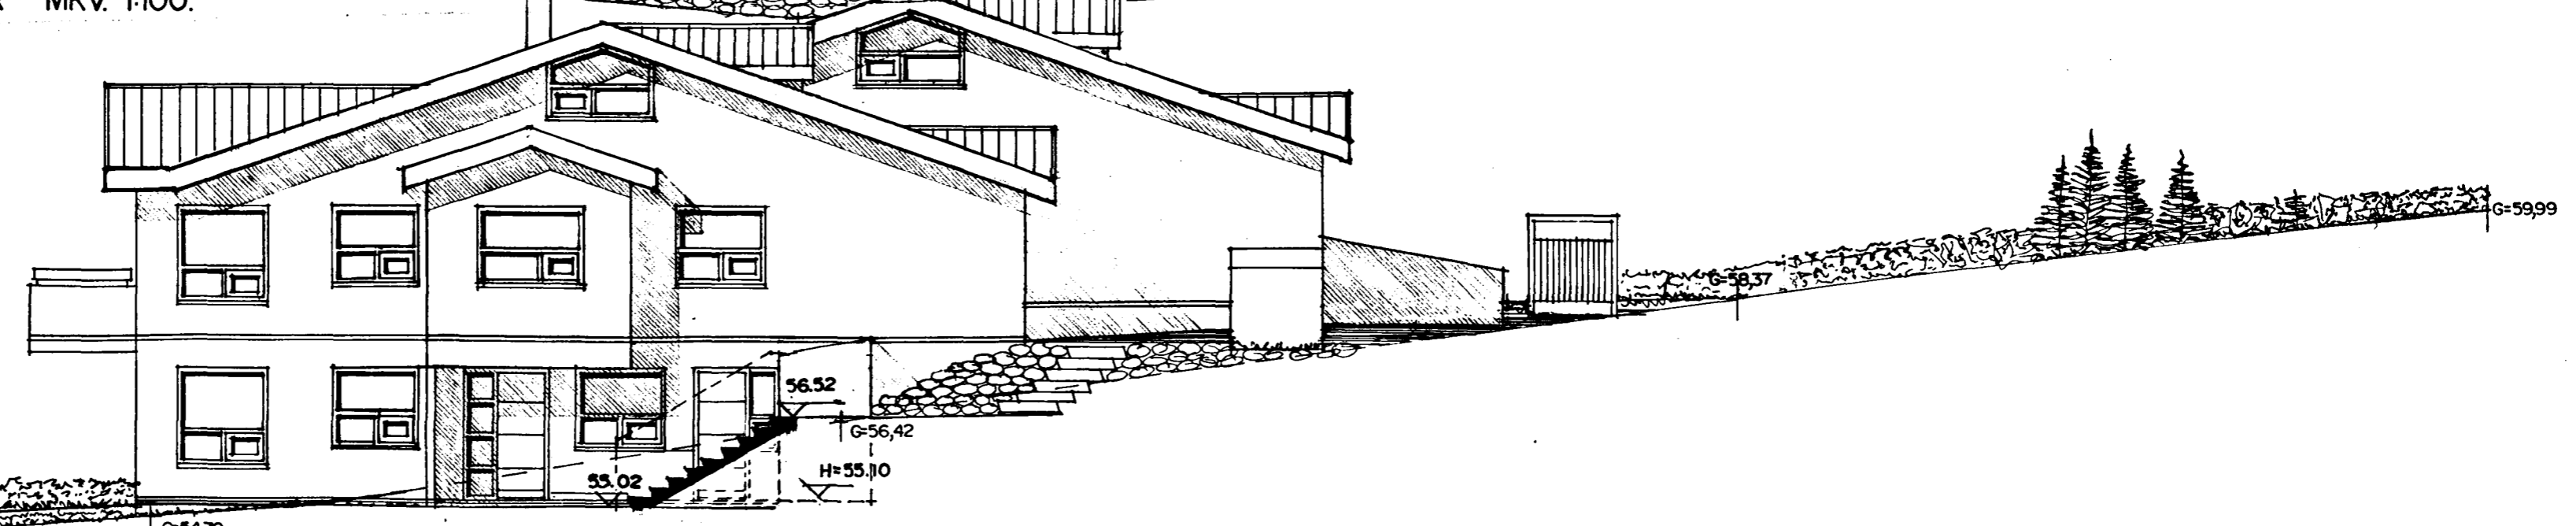

ÚTLIT SÜÐAUSTUR MKV. 1:100.