




FRÁRENNSLISLÖGN Í LÓÐ. 1:50

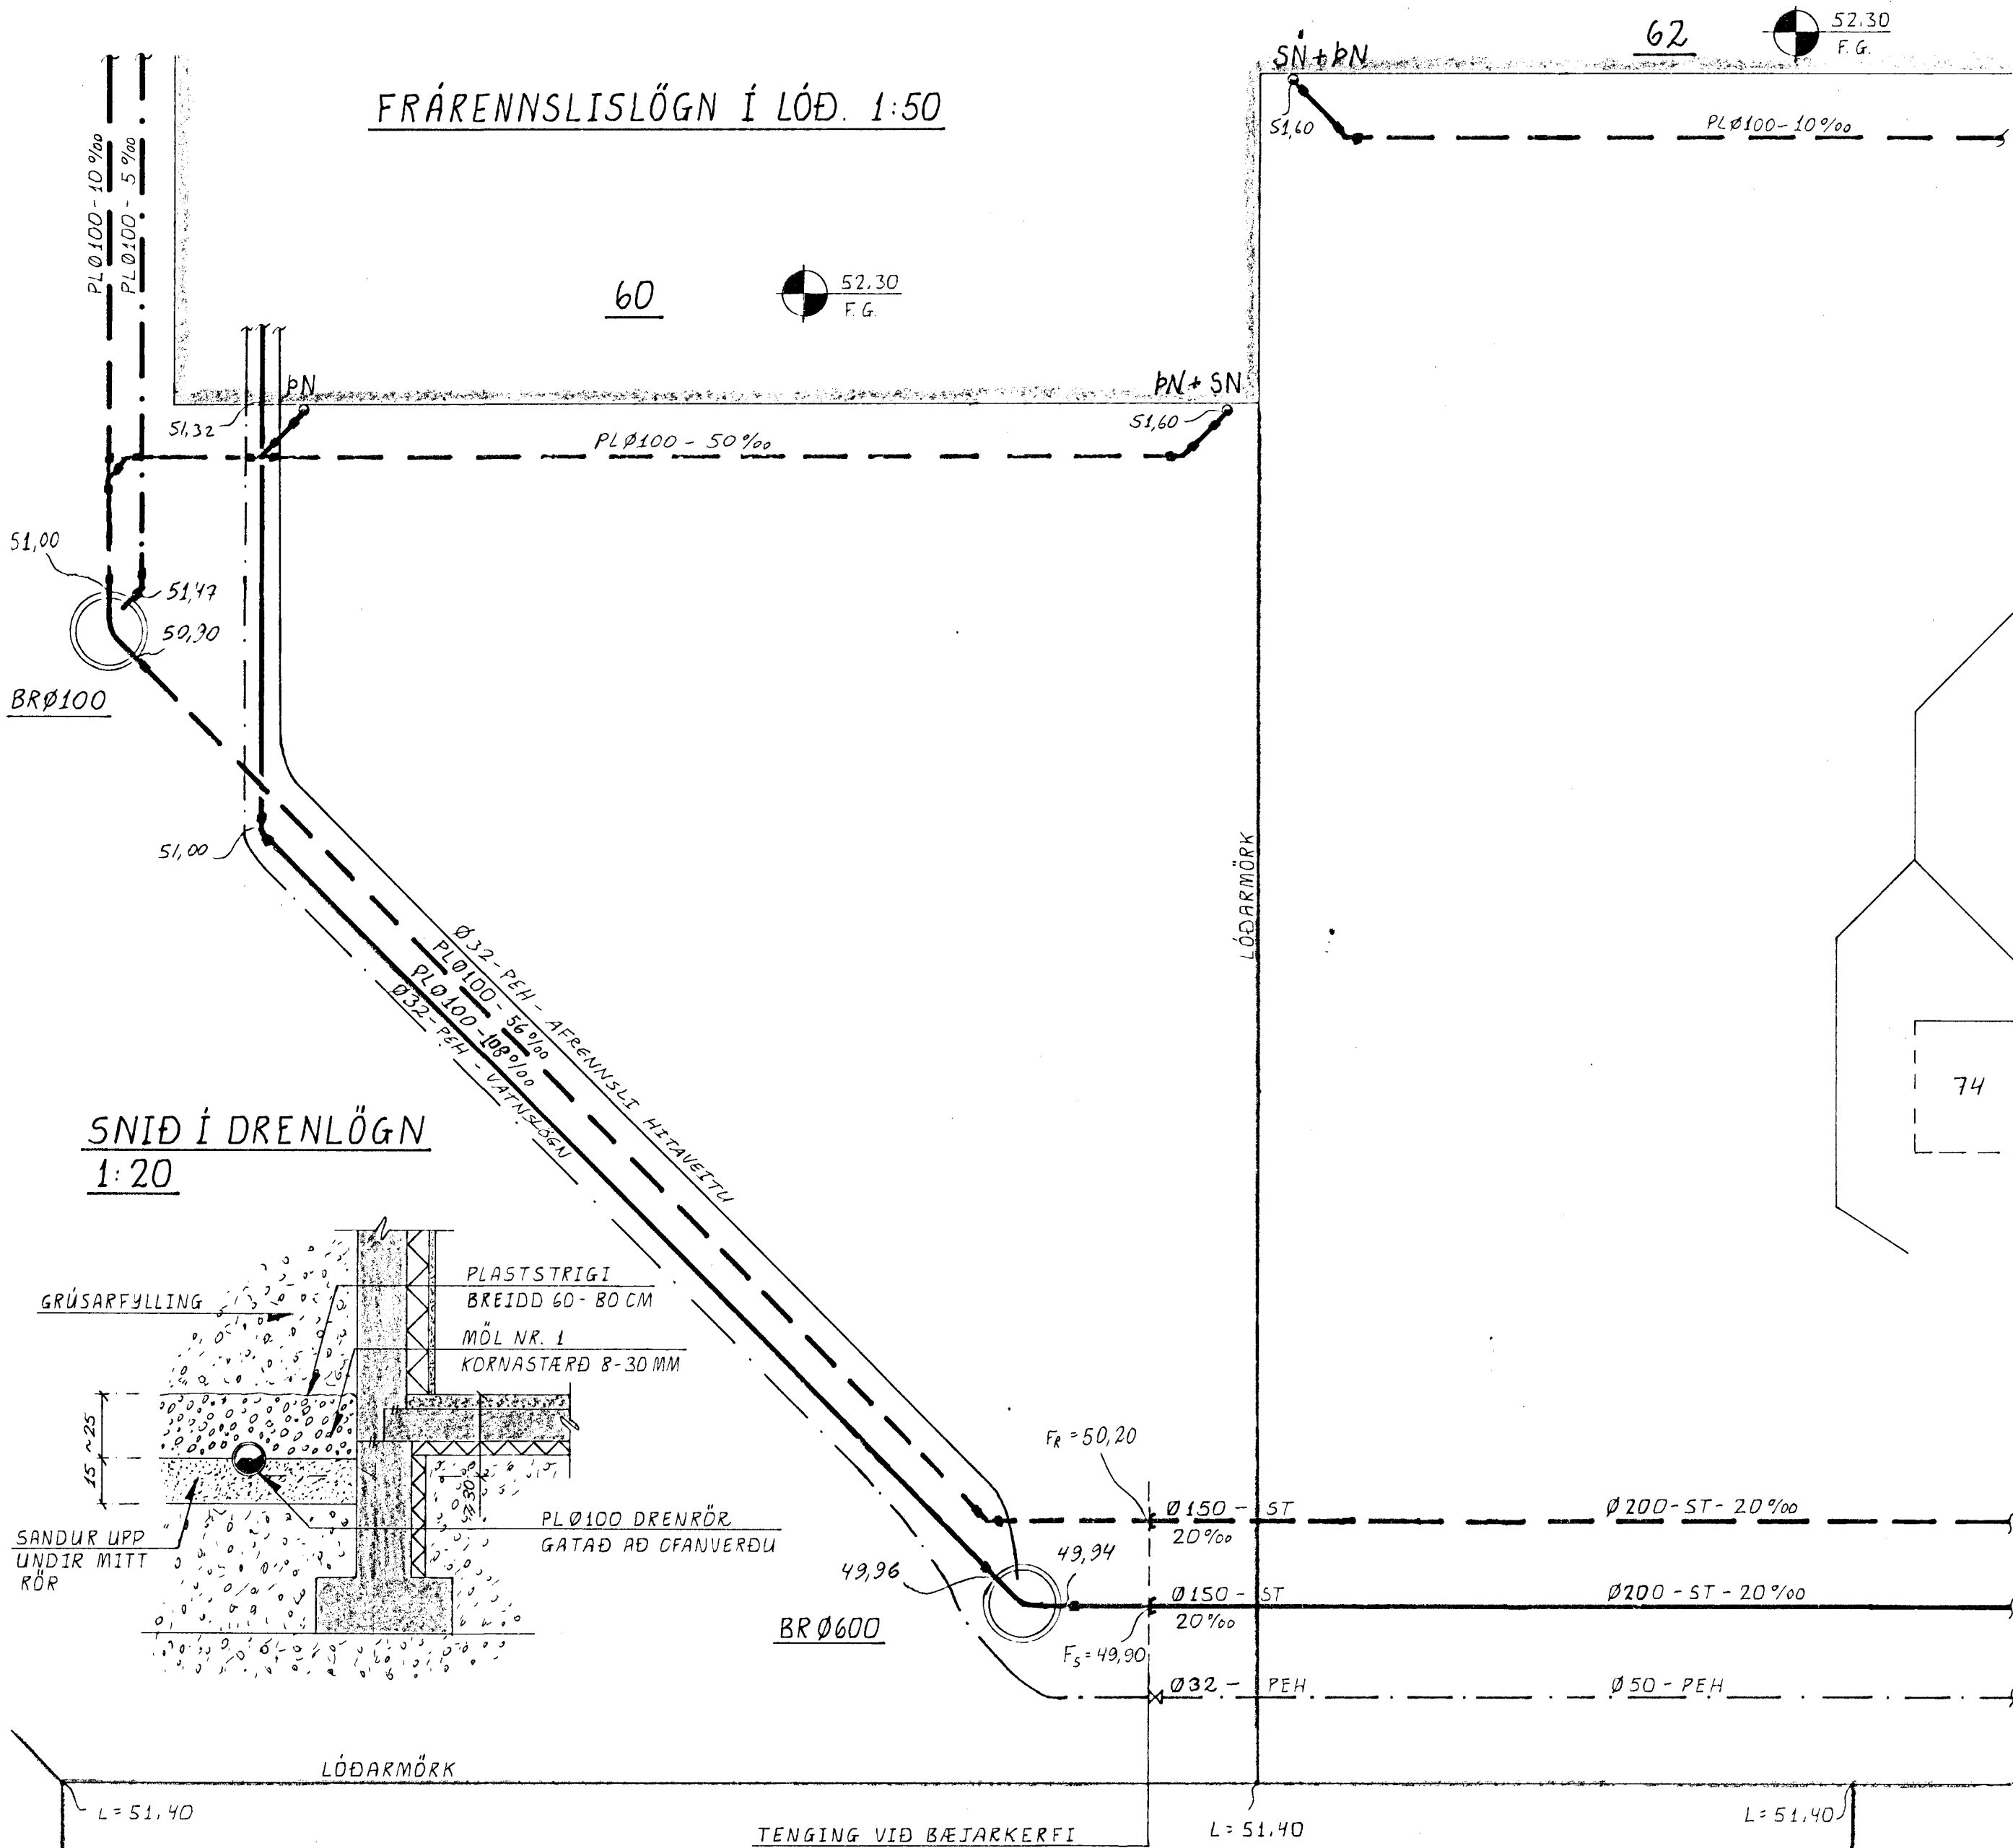


AFSTÖÐUMYND. 1:500

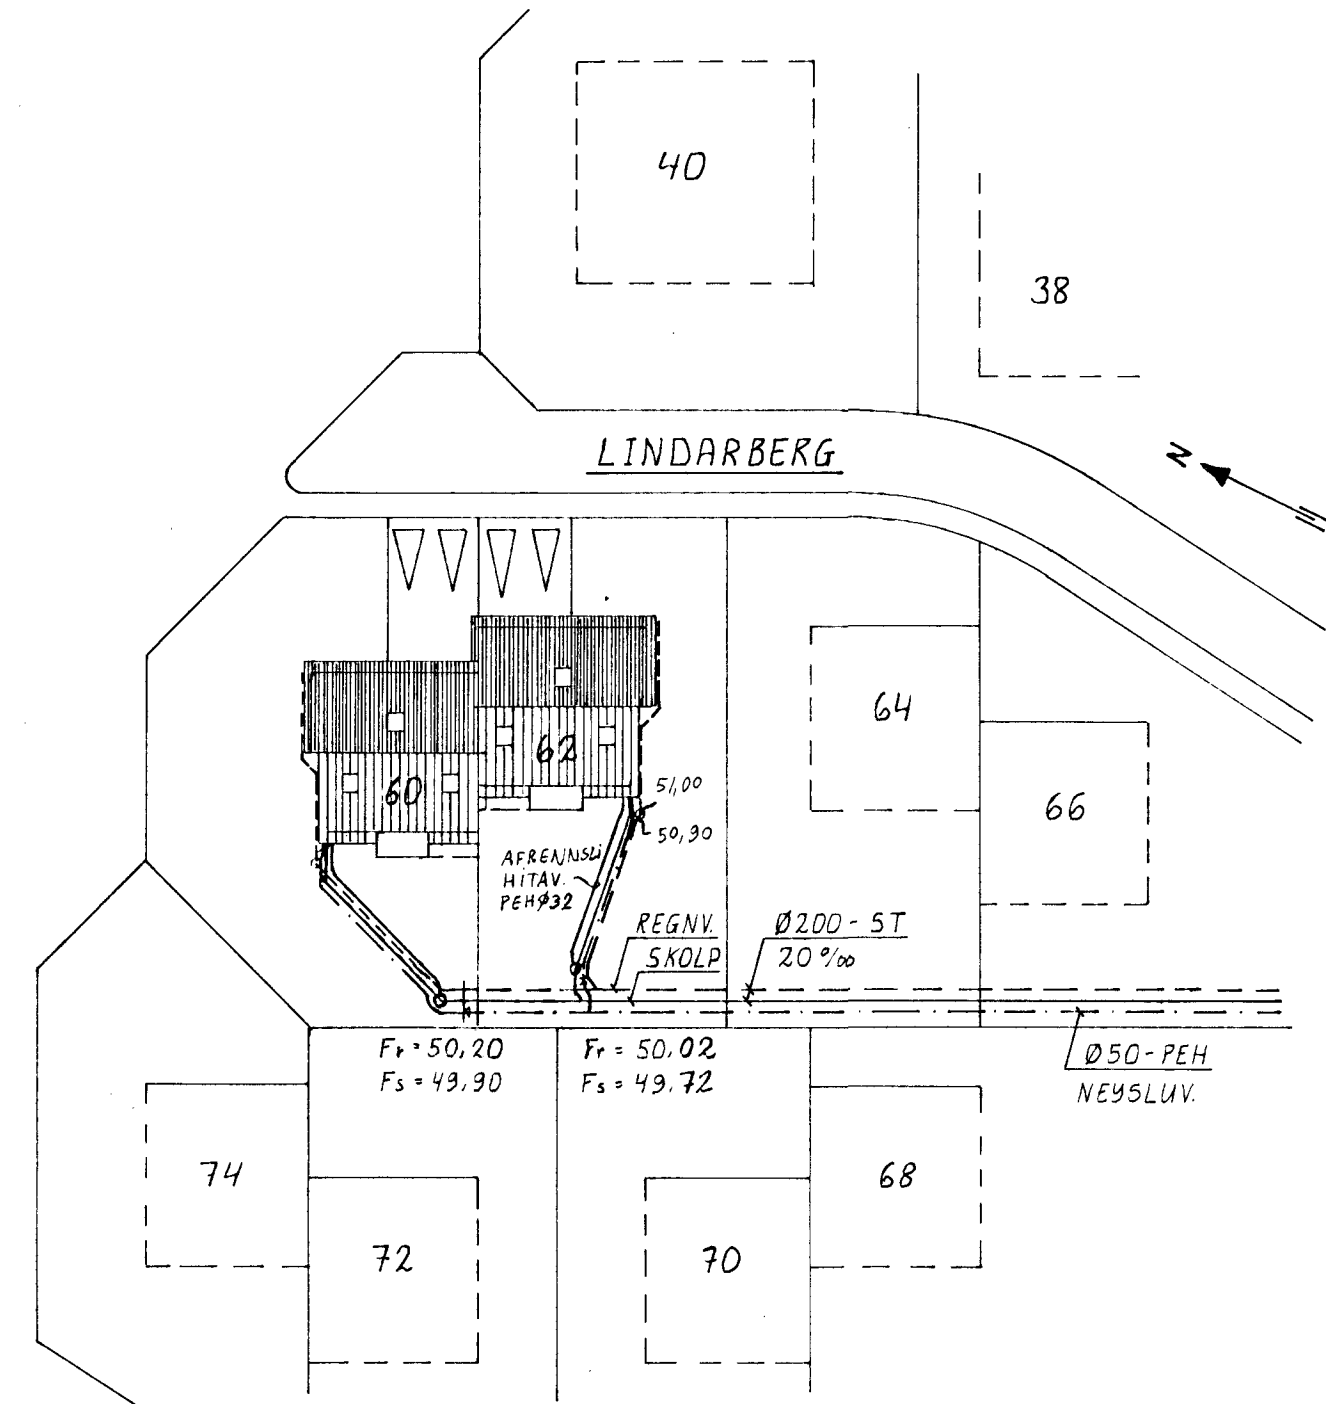

SNID Í DRENLOGN
1:20

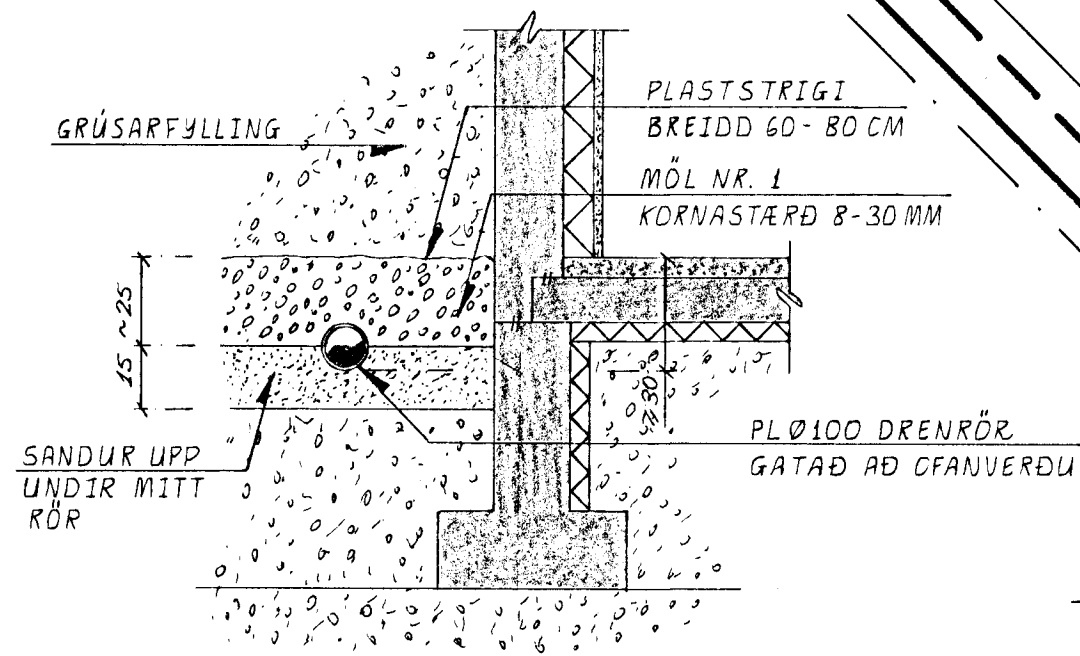

- SKOLPHEIMÆÐAR: Ø 150-ST
- REGNVATNSHEIMÆÐAR: Ø 150-ST
- NEYSLUVATNSHEIMÆÐAR: Ø 32-PEH

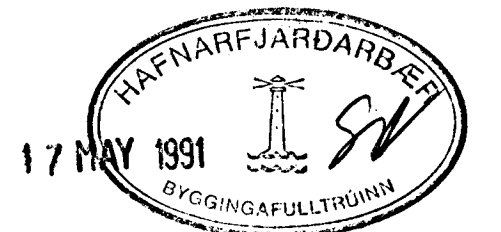

LINDARBERG 60 OG 62, Hafnarfirði.

BR.	DAG	BREYTING			
			FRÁRENNSLISKERFI. AFSTÖÐUMYND, FRÁRENNSLI Í LÓÐ.		
JÓN KRISTJÁNSSON BYGGINGAVERKFRÆÐINGUR FVFÍ FÍFUSELI 11 - 109 REYKJAVÍK - SÍMI 78731			REYKJAVÍK, D. 16. 1990	KVARDI 1:500, 1:50	
TEIKN JK	REIKN JK	ATH.	VERK	BL. NR.	BR.
	SAMP		7	2-03	A