


Samþykkt á fundi bygginga-
nefndar þ. 26. 4. 1990

BYGGINGAVALTRÚINN
Í HAUFNARFIRDI


Ókeypis skjal frá opnum
eðlindum í samræmi
við reglugerðir

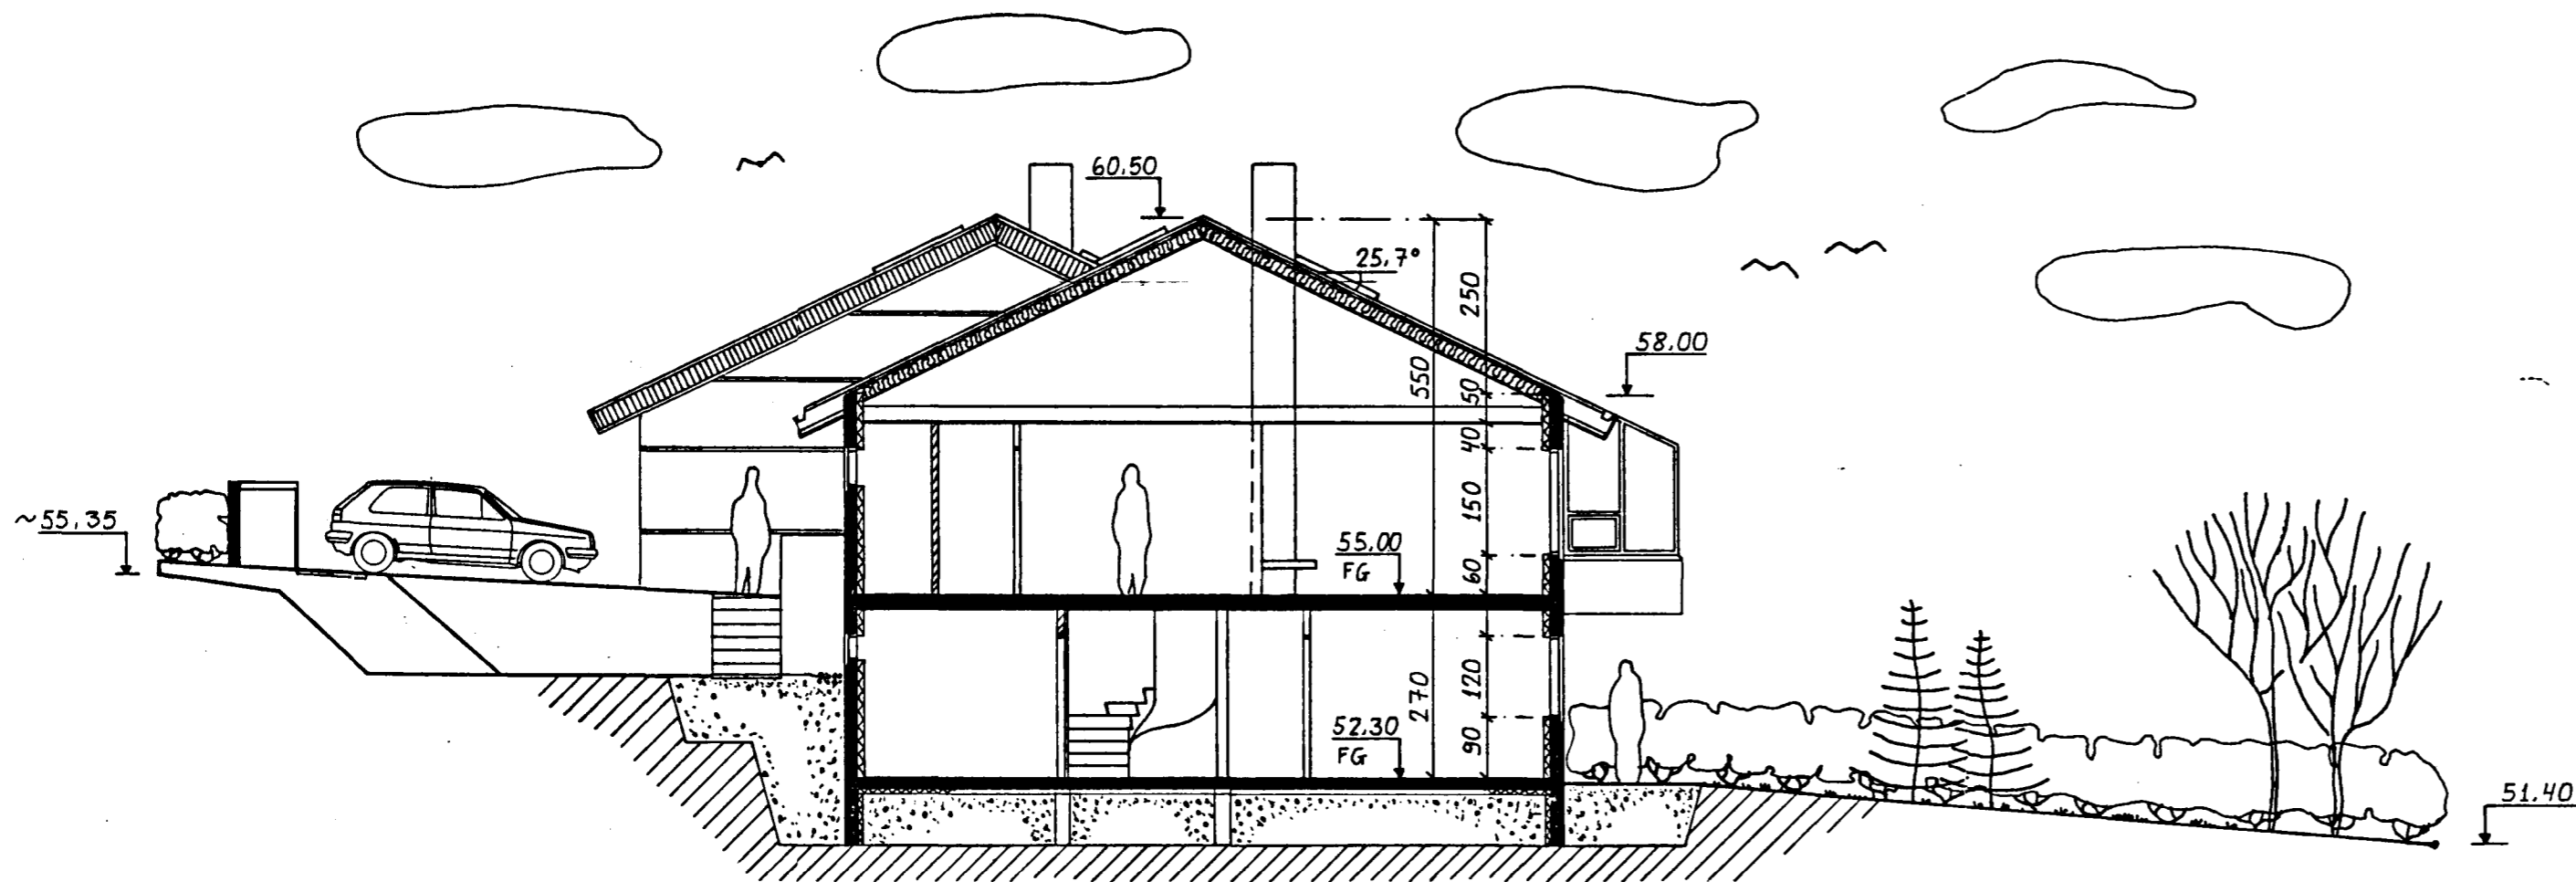

SNIÐ A-A

SNIÐ A-A ER SPEGILMYND.
ÞAR ER LOFT A 2. HÆÐ EKKI
TEKIÐ NIÐUR.

SÉRMYND AF STIGA

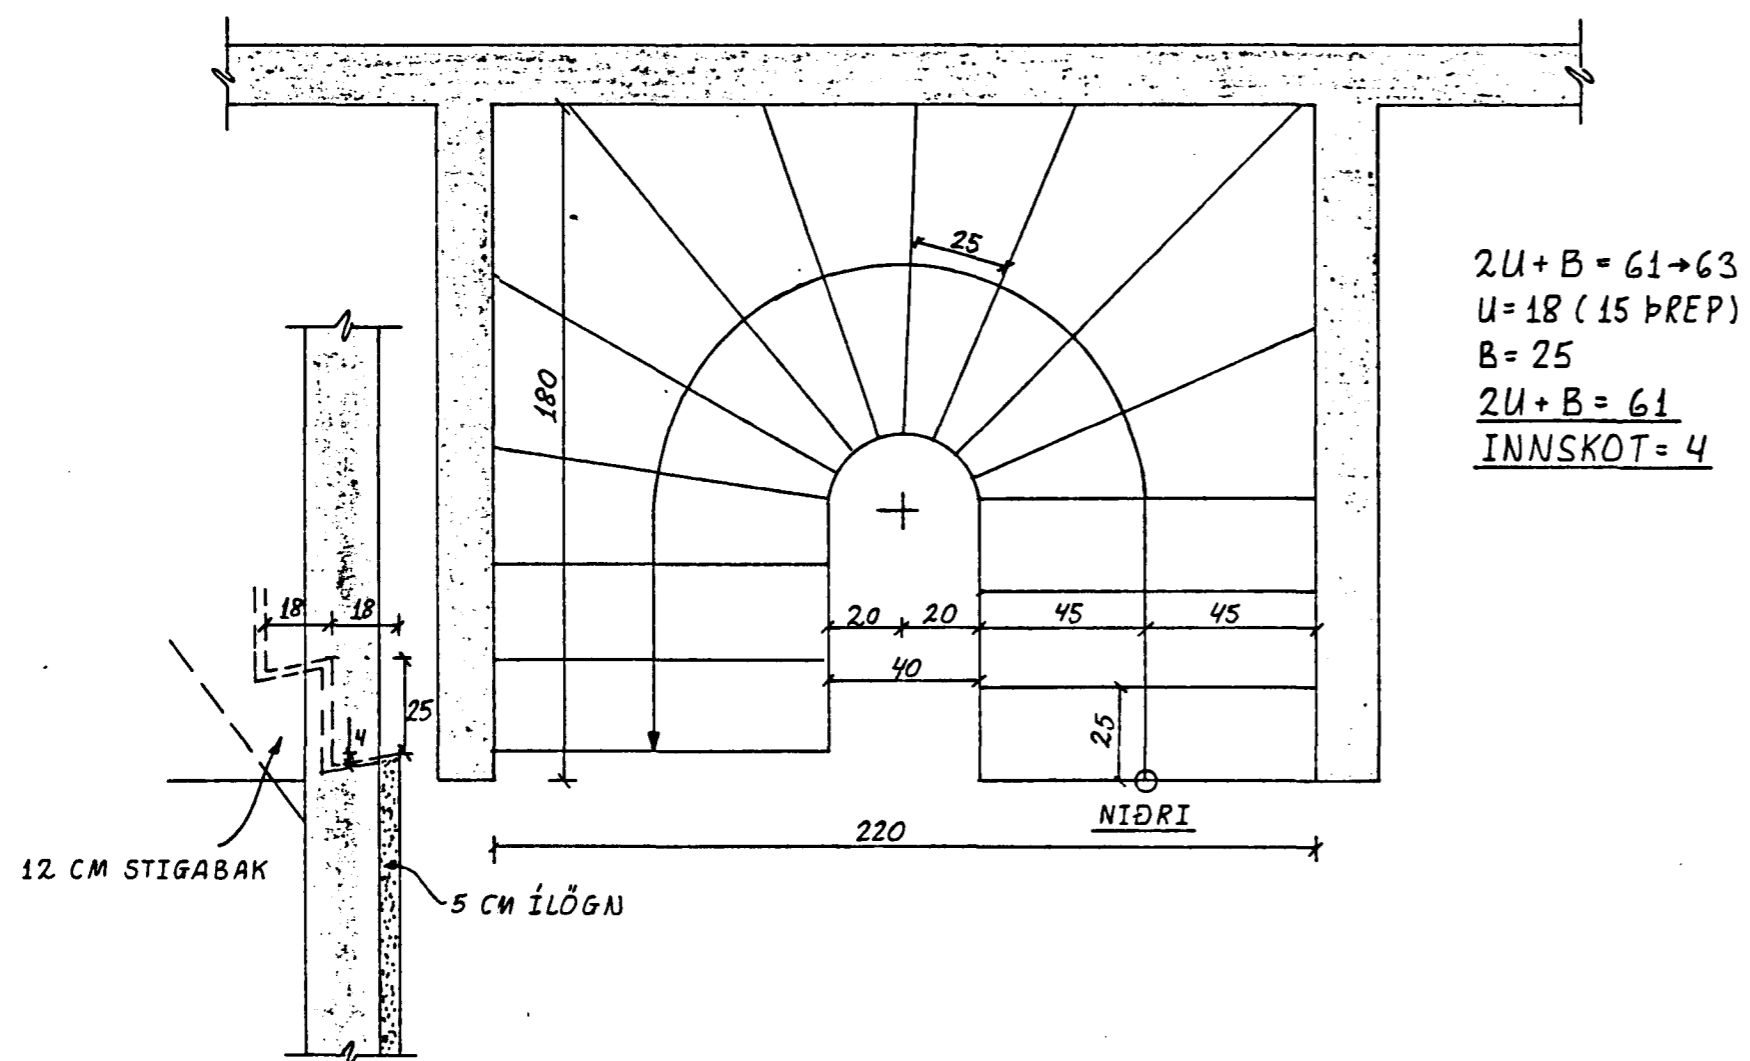

$2U + B = 61 \rightarrow 63$
 $U = 18$ (15 þREP)
 $B = 25$
 $2U + B = 61$
INNSKOT = 4

BREYTT 22/4 '90 - Jón Kristjánsson - SÉRMYND STIGA
BREYTT 30/3 '90 - Jón Kristjánsson - LÖÐARLEGA

LINDARBERG 60 OG 62

SNIÐ A-A, SÉRMYND AF STIGA

MKV. 1:100, 1:20

JÓN KRISTJÁNSSON BYGGINGAVERKFRÆÐINGUR
FÍFUSELI 11, s. 78731
REYKJAVÍK Í MARS 1990 Jón Kristjánsson