


Samþykkt á fundi bygginga-
nefndar þ. 26/4 1990


BYGGINGAFULLTRÚINN
Í HAFNARFIRÐI

Jón Kristjánsson


Gengi skal frá opnu
eldriðni í samráði
við reglugerðir

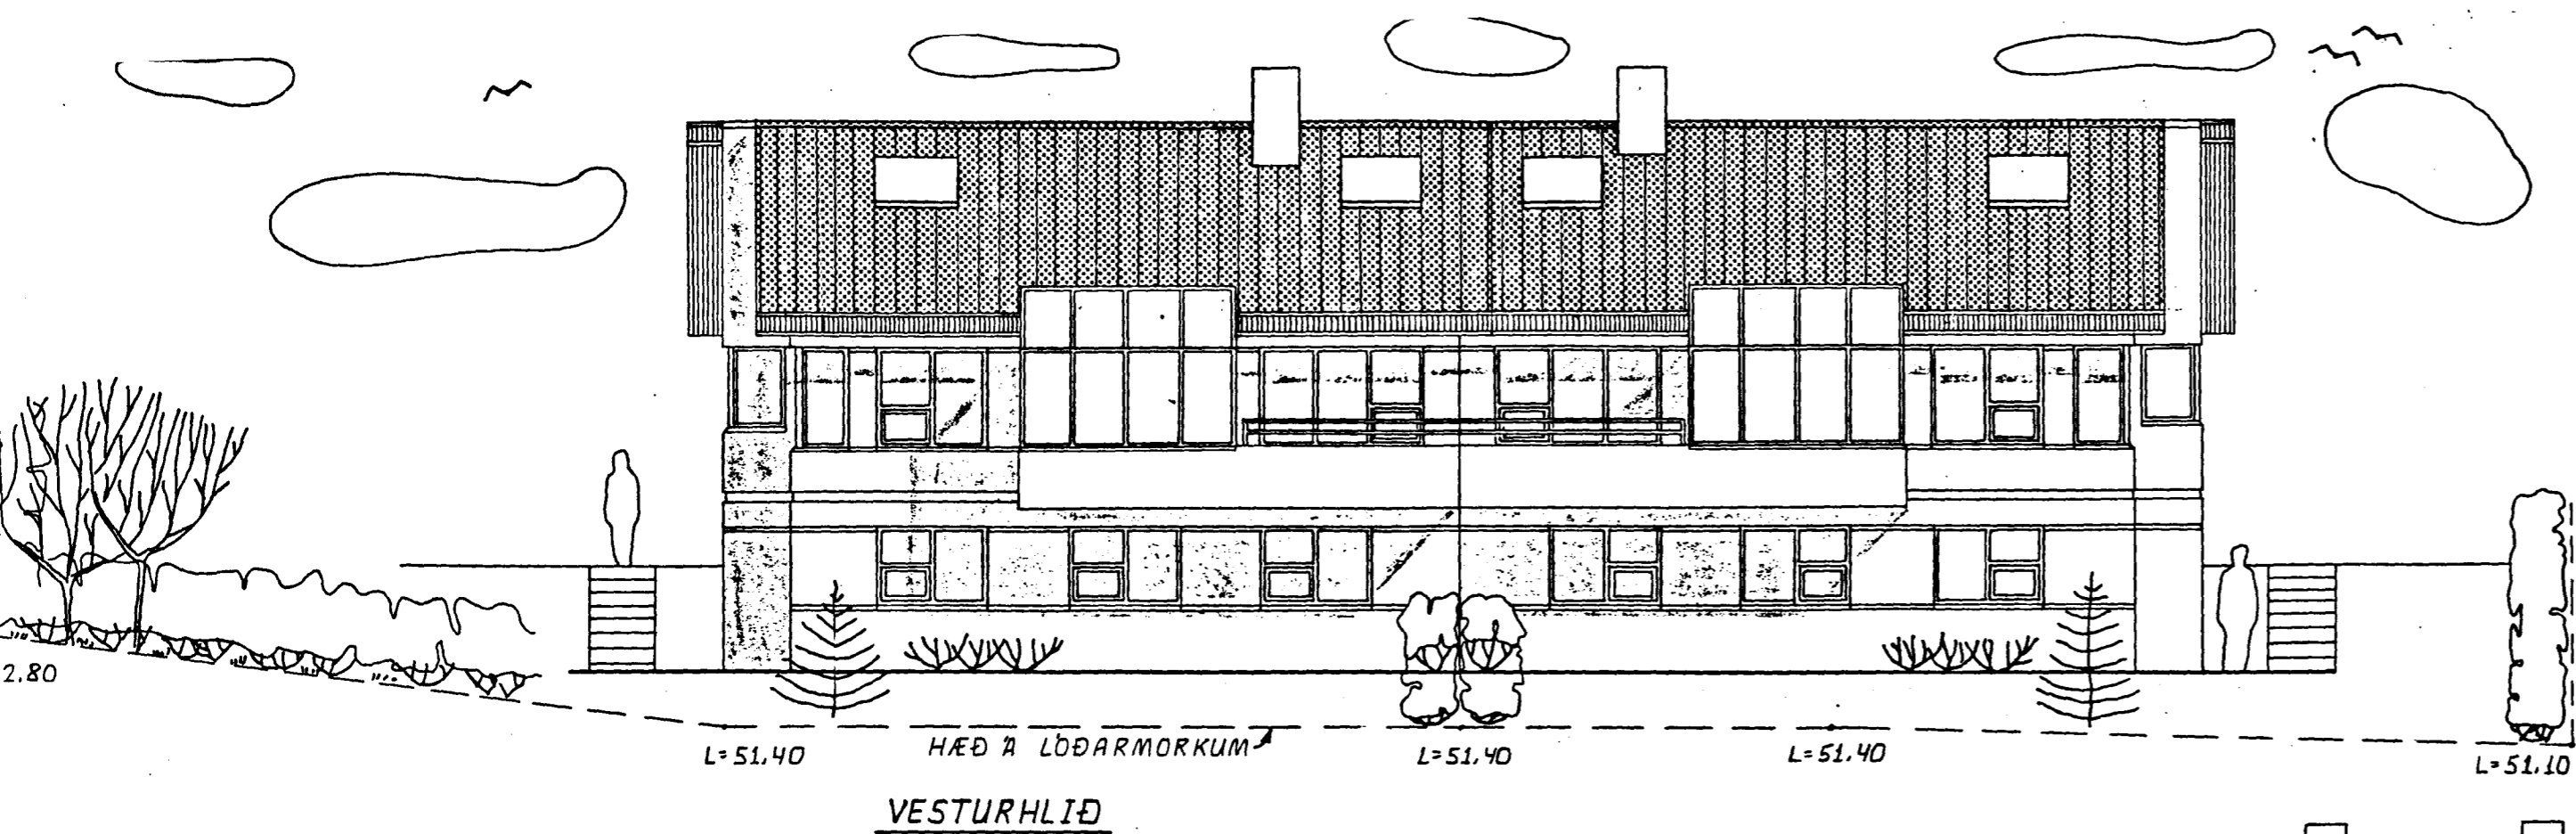


VESTURHLIÐ

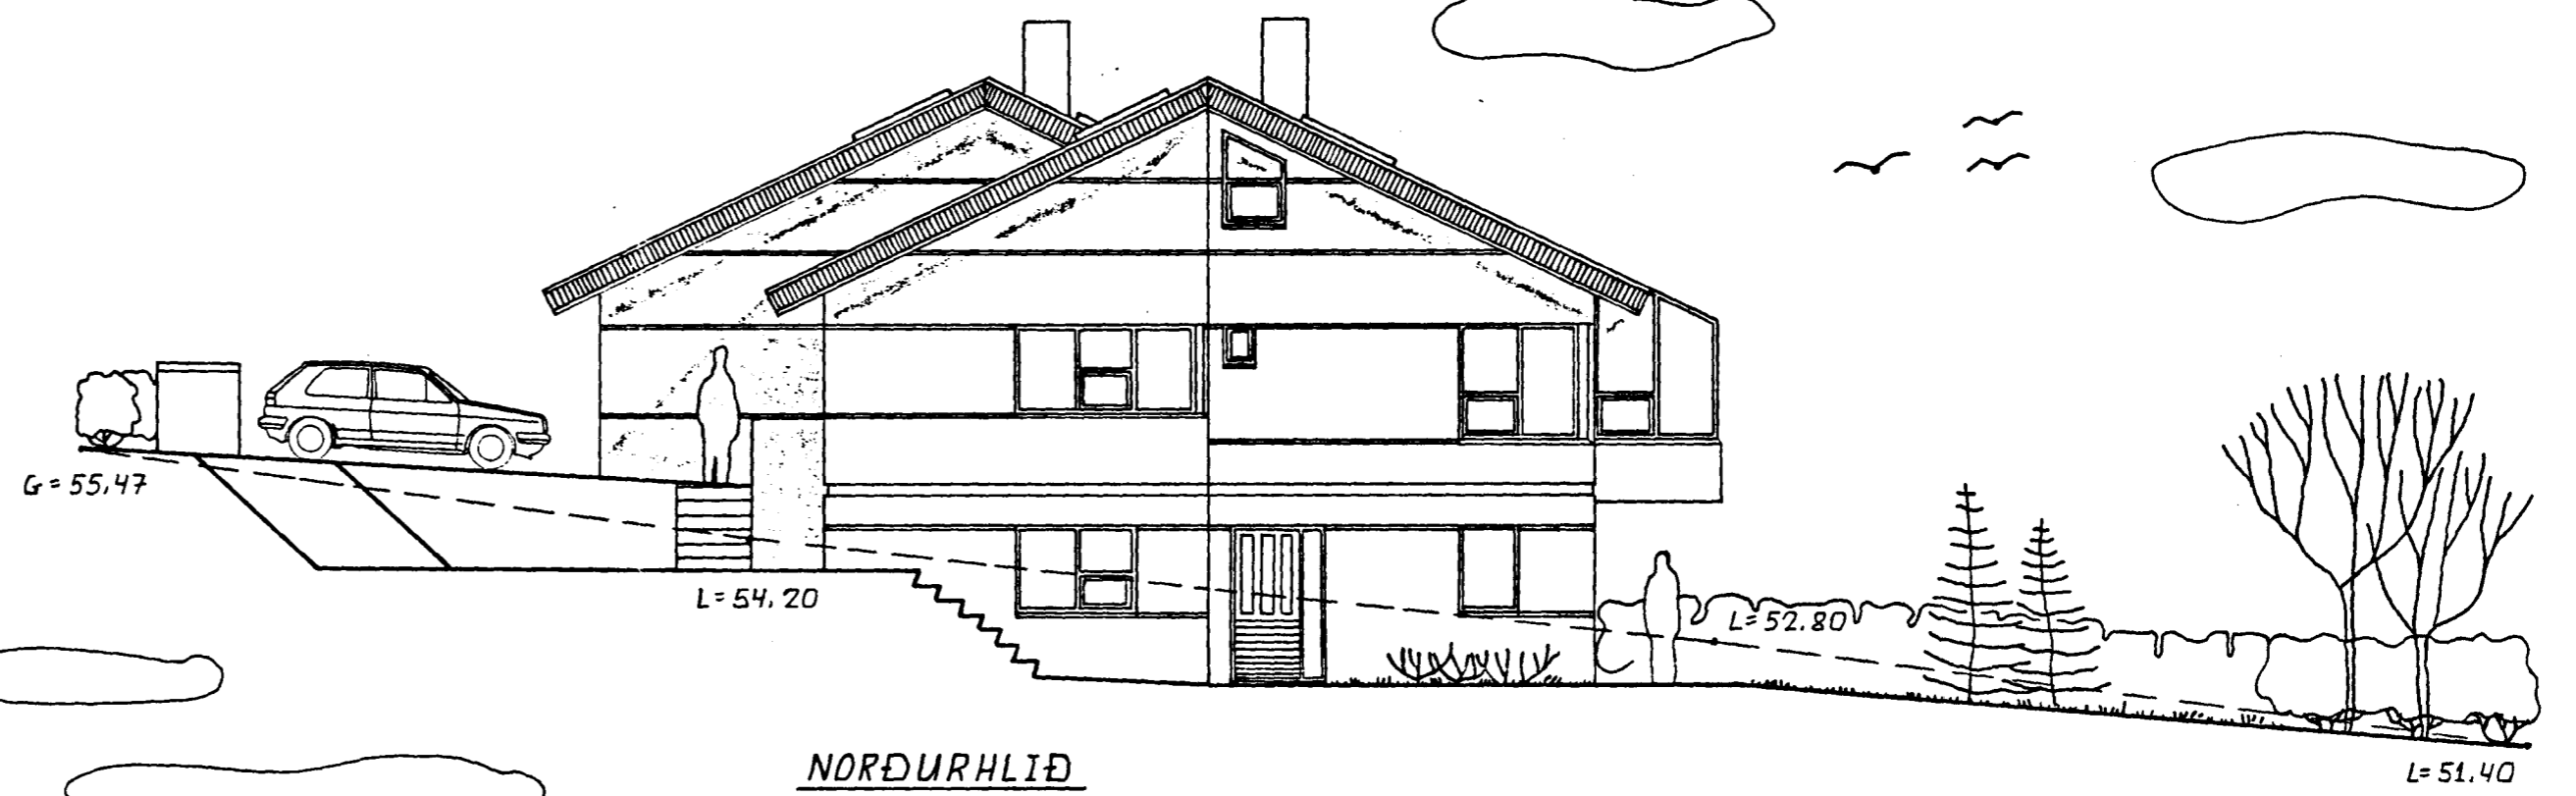

NORÐURHLIÐ

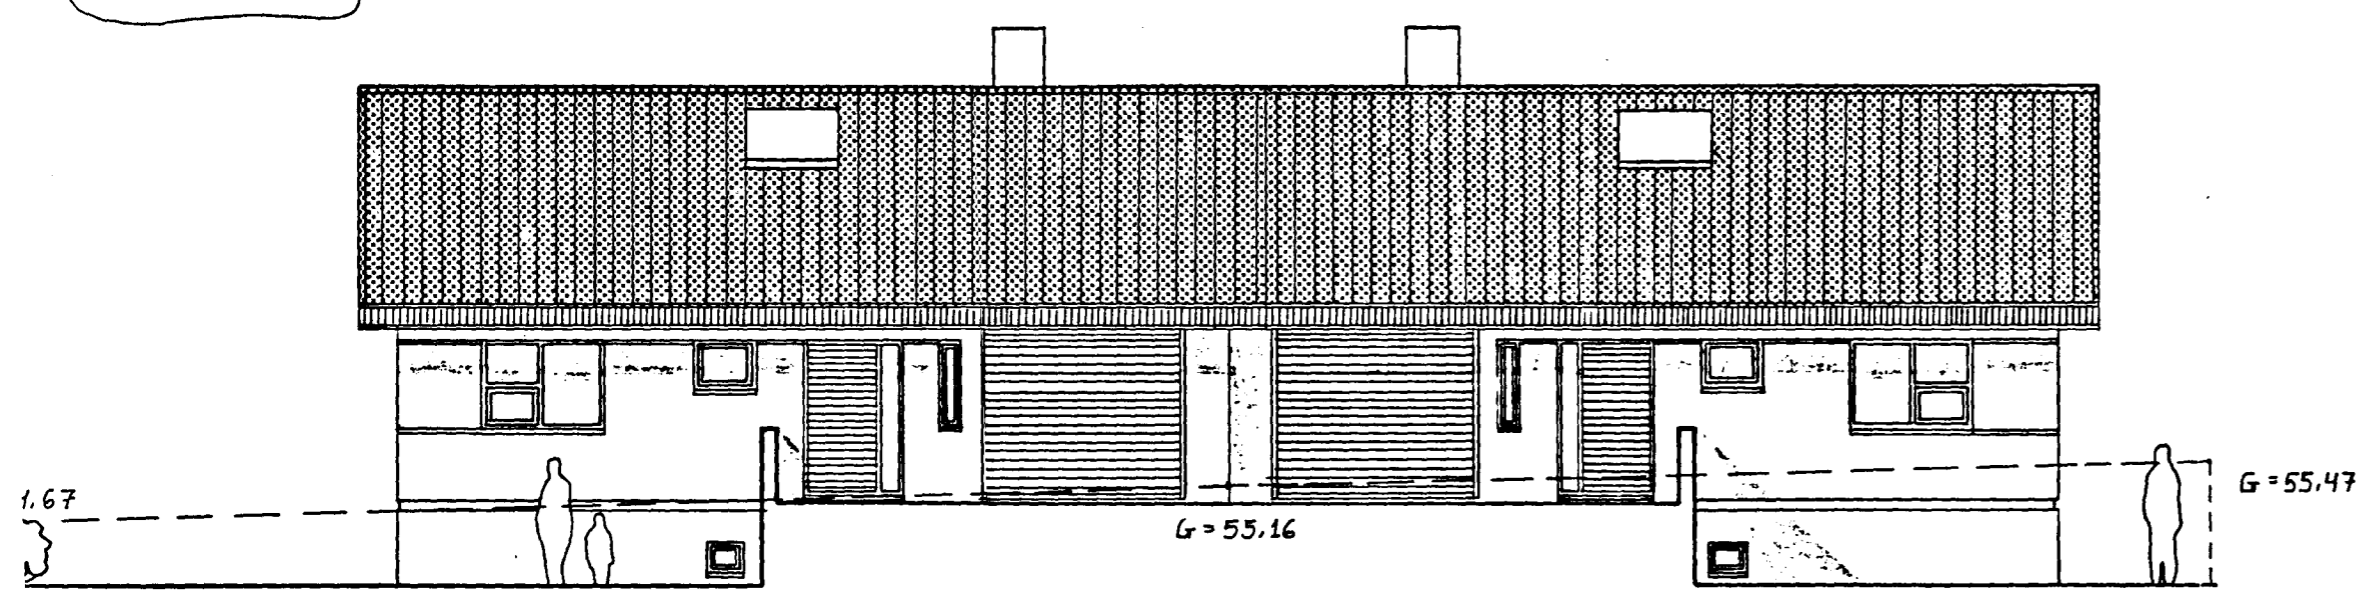

AUSTURHLIÐ

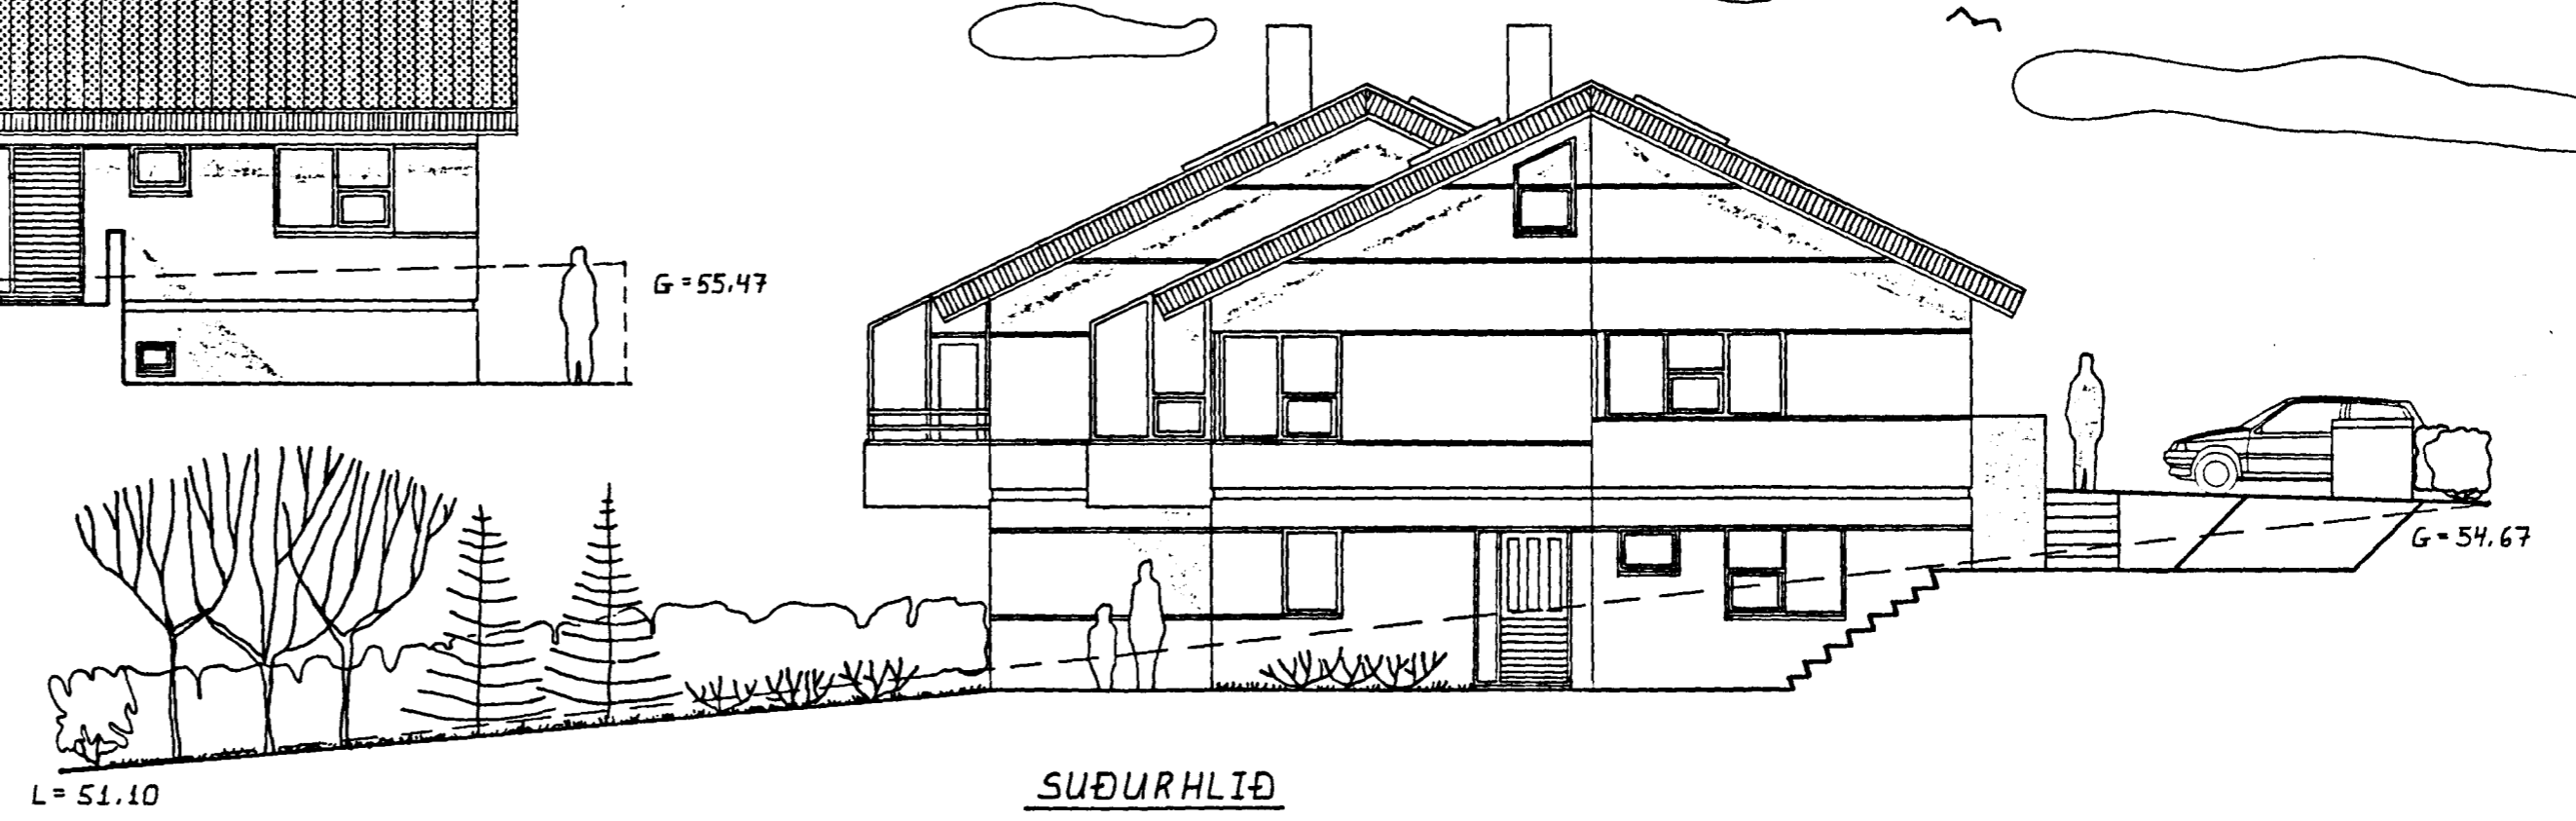

SÚÐURHLIÐ

LINDARBERG 60 OG 62
Hafnarfirði

HLIÐARMYNDIR

Mkv. 1:100

BREYTT 30/3/90 - Jón Kristjánsson - ÚTIHURÐ NEDRI HÆÐ/LÖÐARLEGA

JÓN KRISTJÁNSSON BYGGINGAVERKFRÆÐINGUR
FÍFUSELI 11 s. 78731
REYKJAVÍK Í MARS 1990
Jón Kristjánsson