



Ganga skal frá opnu  
eldstæði í samræmi  
við reglugerðir

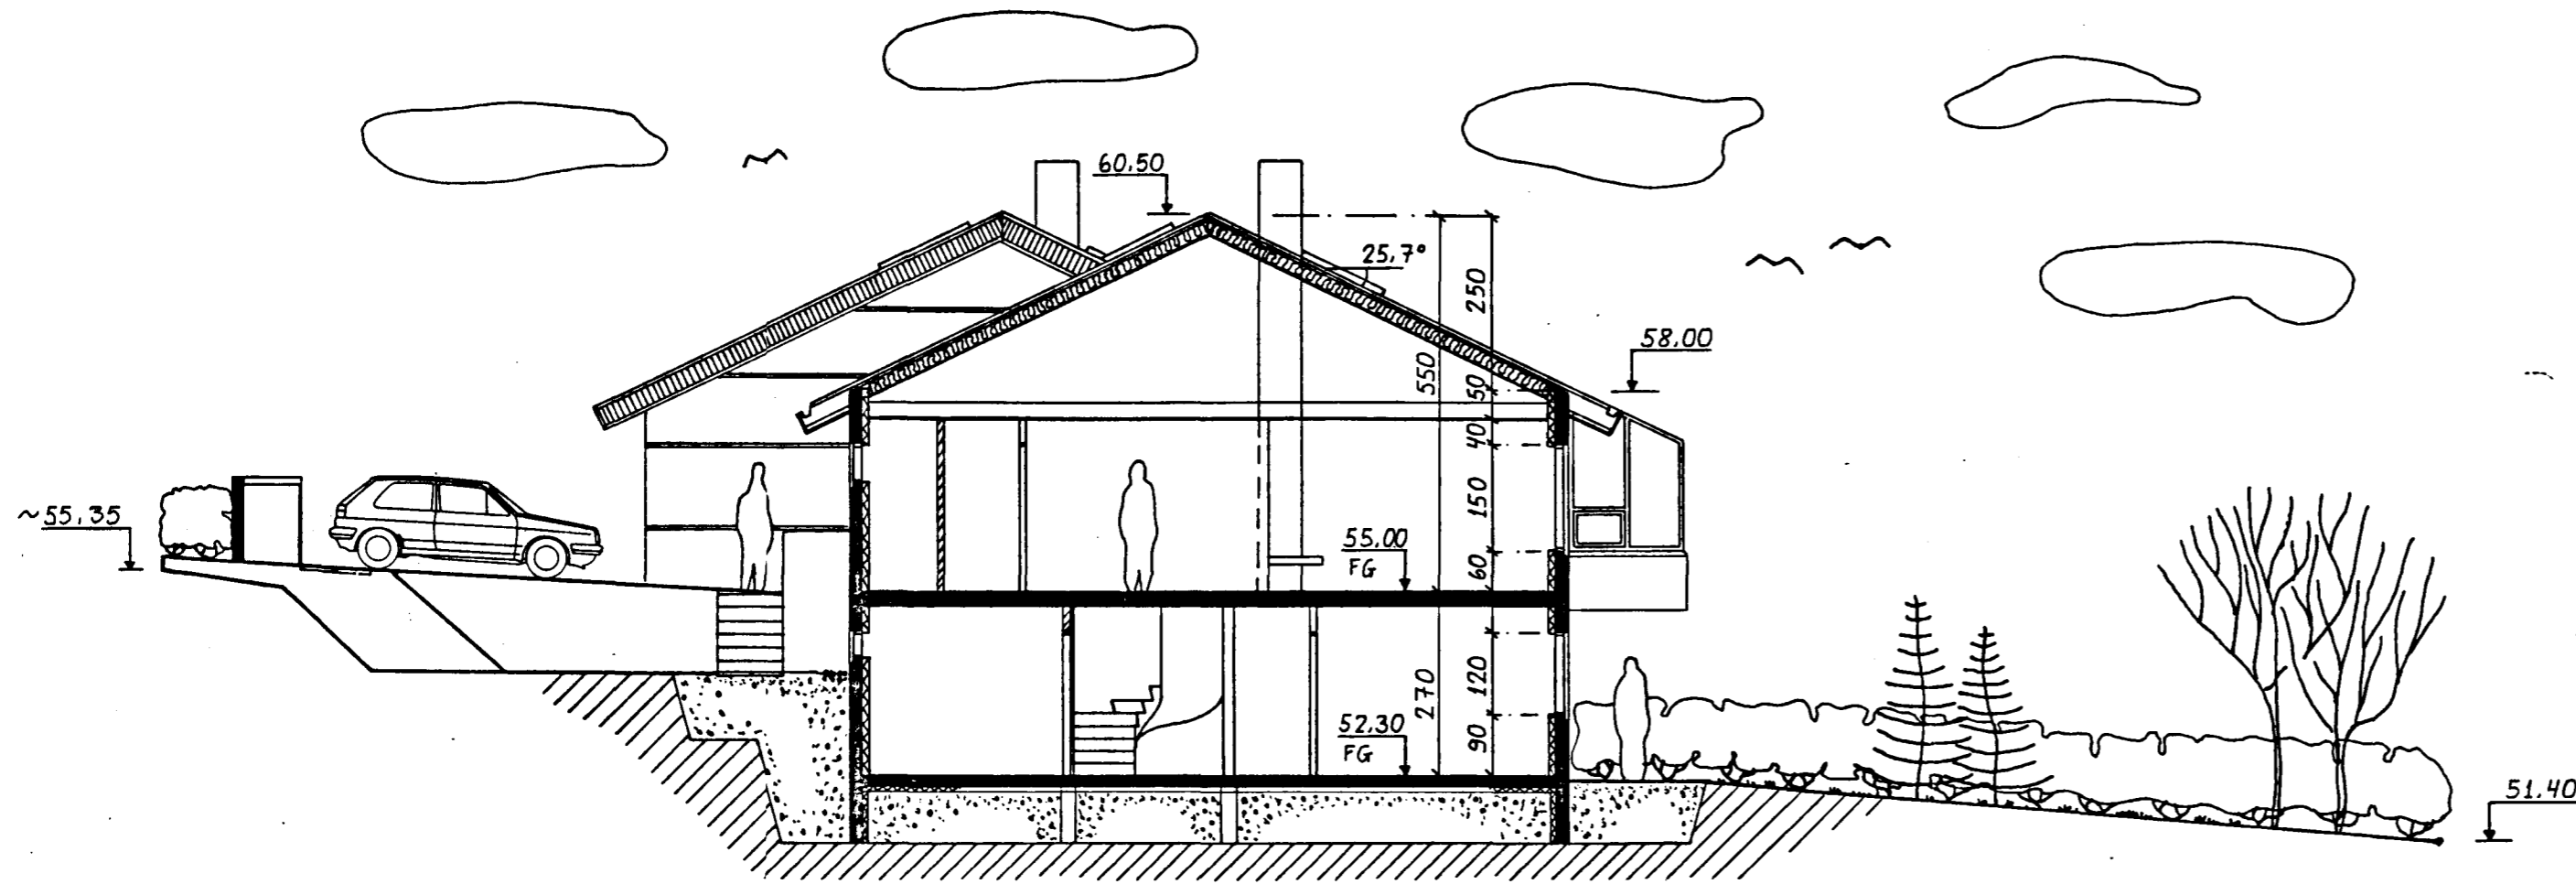

SNÍÐ A-A

SNÍÐ A-A ER SPEGILMYND.  
ÞAR ER LOFT A 2. HÆÐ EKKI  
TEKID NIÐUR.

SÉRMYND AF STIGA

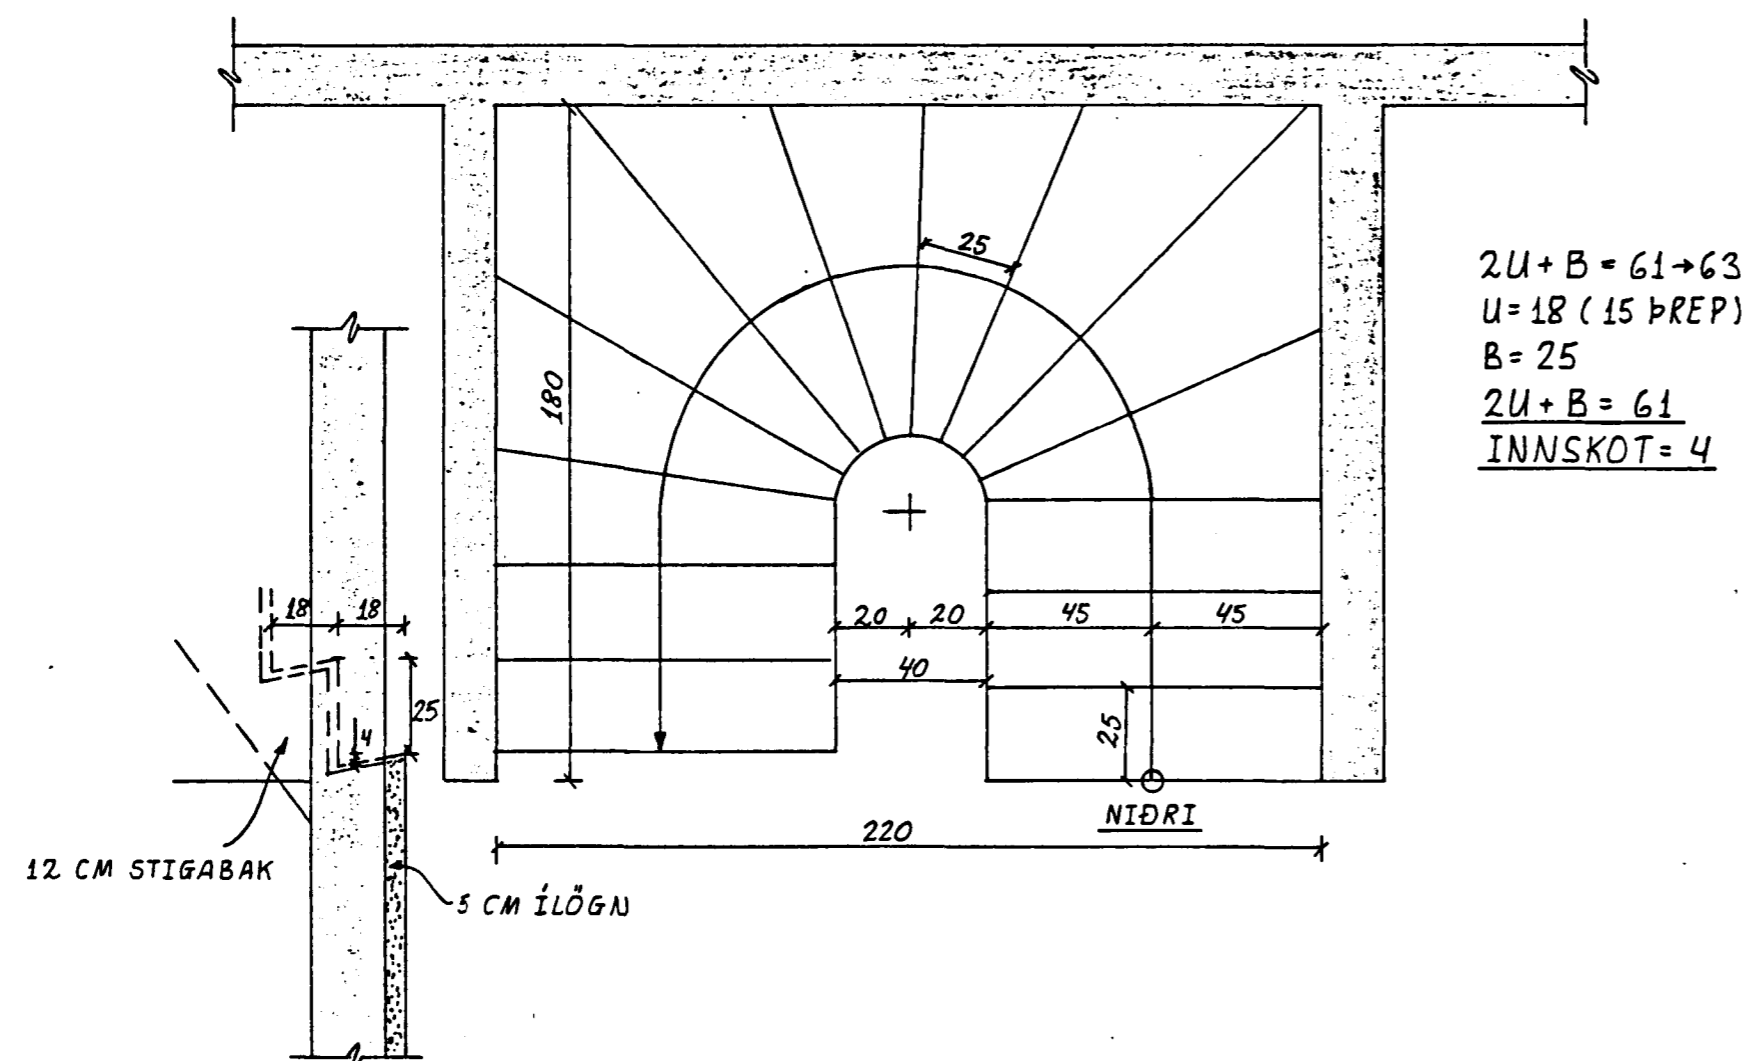

$2U + B = 61 + 63$   
 $U = 18$  (15 þREP)  
 $B = 25$   
 $2U + B = 61$   
INNSKOT = 4

BREYTT 22/4'90 - Jón Kristjánsson - SÉRMYND STIGA  
BREYTT 30/3'90 - Jón Kristjánsson - LÖÐARLEGA