RÚMMYND. 1:50

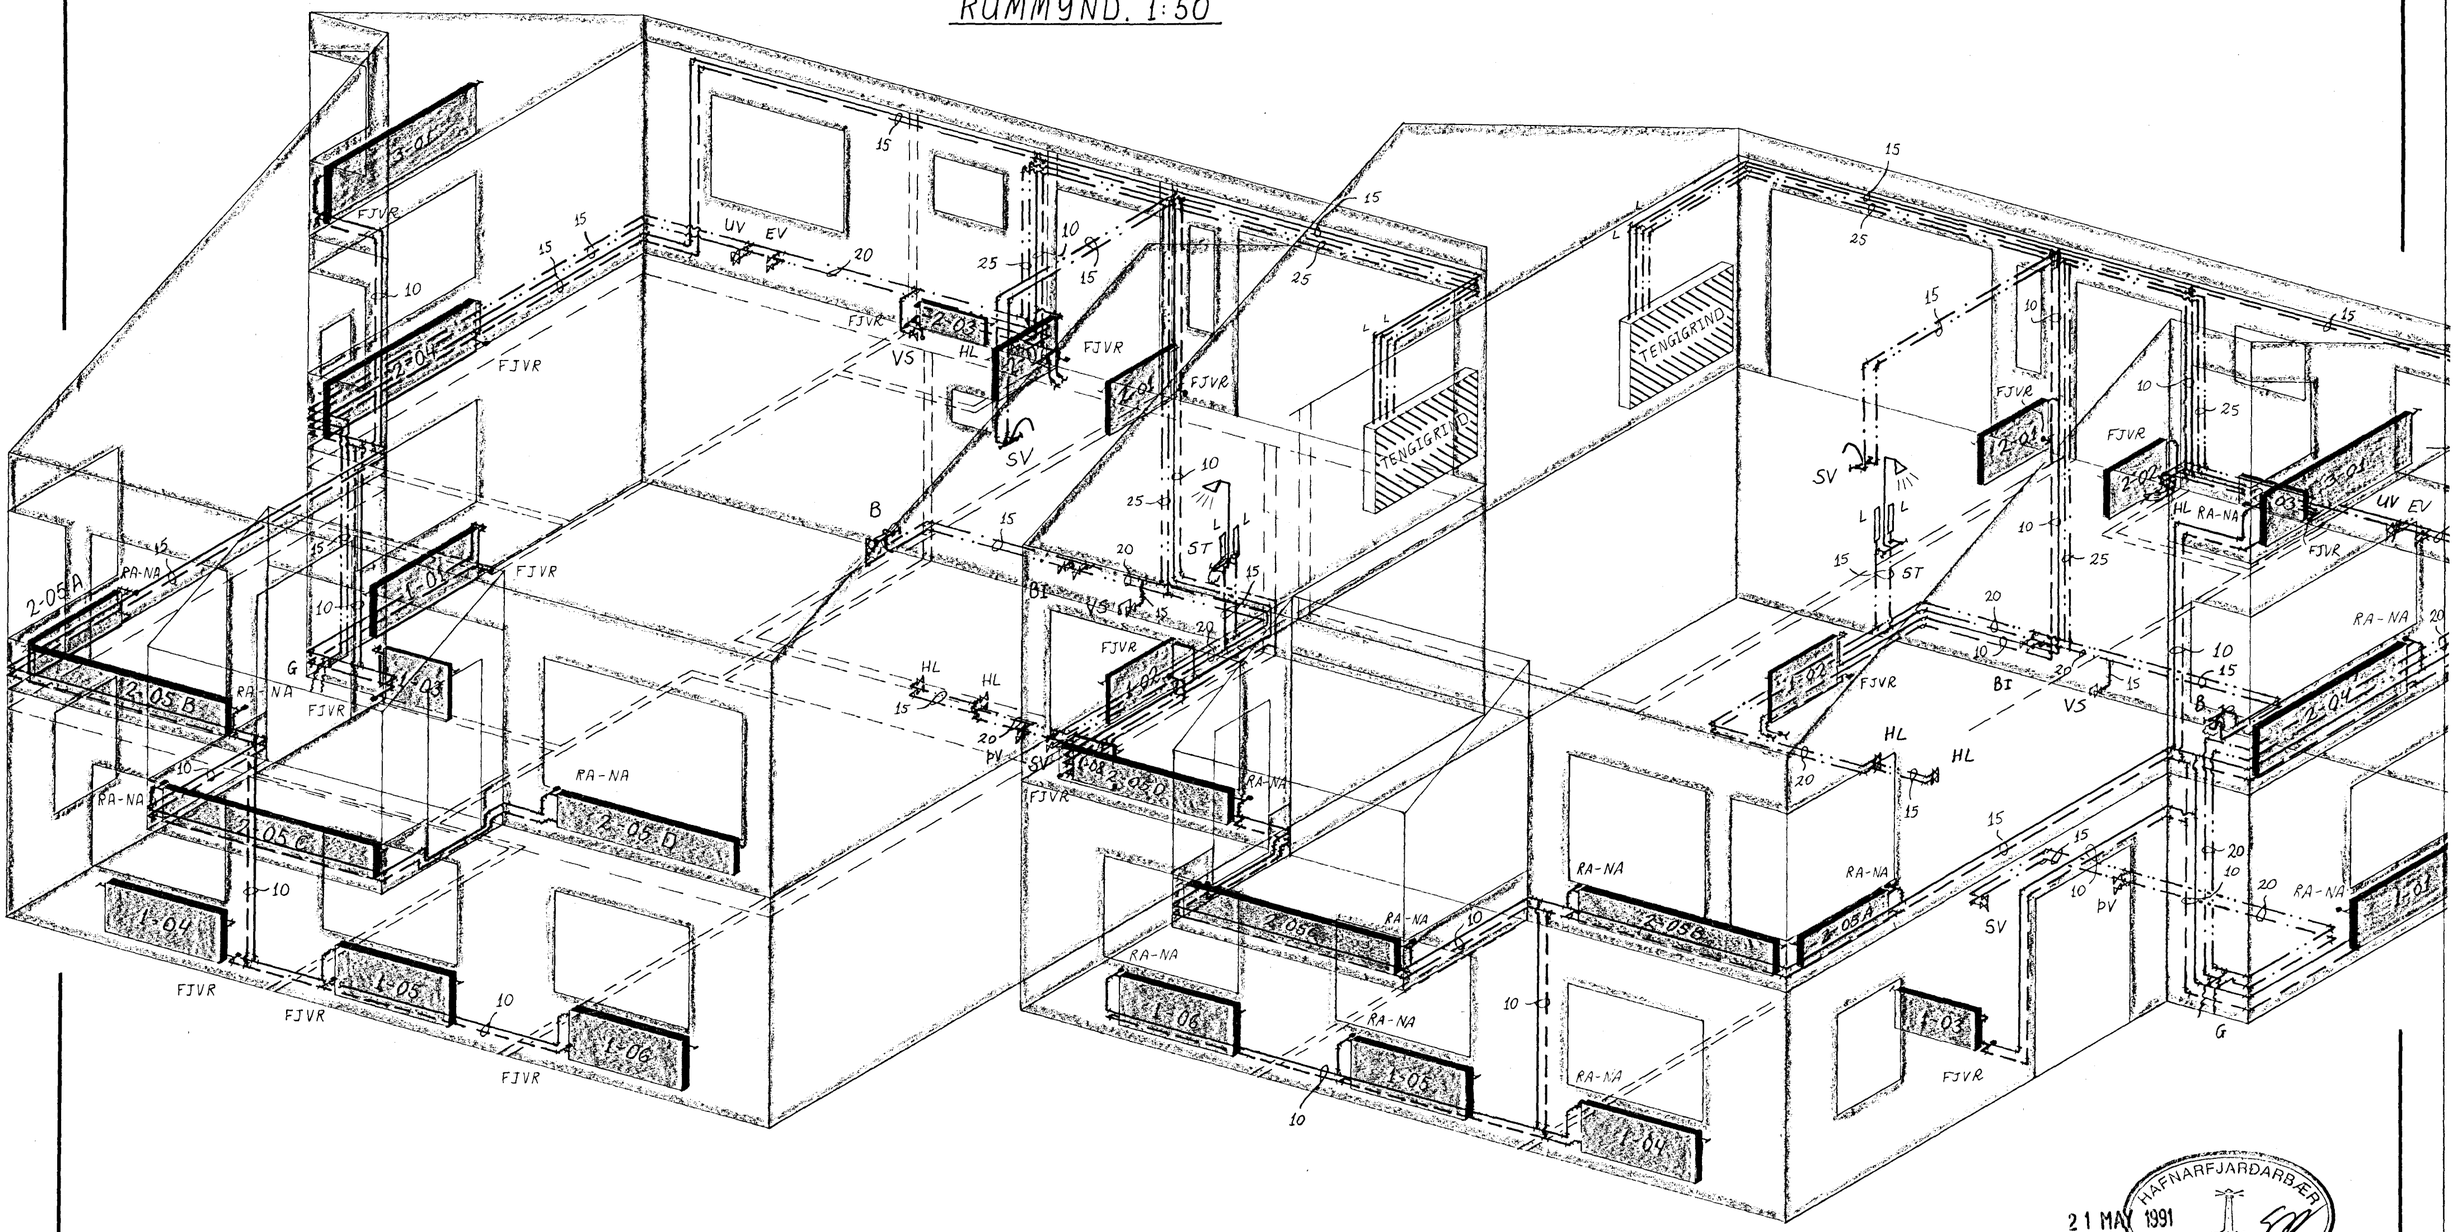

21 MAÍ 1991
HAFNARFJARÐARBÆR
BYGGINGAFULLTRÚINN

TILVÍSANIR:

TENGIGRIND	SJÁ TEIKN. NR. 4-04
OFNASKRÁ	——— " ——— 4-04
TAFLA YFIR TÖPPUN	——— " ——— 4-04
SKÝRINGAR	——— " ——— 2-01

LINDARBERG 60 OG 62, Hafnarfirði.

BR.	DAG.	BREYTING

VATNS- OG HITAKERFI, RÚMMYND.

JÓN KRISTJÁNSSON
BYGGINGAVERKFRÆÐINGUR FVFÍ
FÍFUSELI 11 - 109 REYKJAVÍK - SÍMI 78731

REYKJAVÍK, Þ. 15.2.'91			KVARÐI 1:50	
TEIKN. JK	REIKN. JK		VERK 7	BL. NR. 4-03	BR.
ATH.	SAMÞ.				