




FRÁRENNSLILOGN Í LÓÐ. 1:50

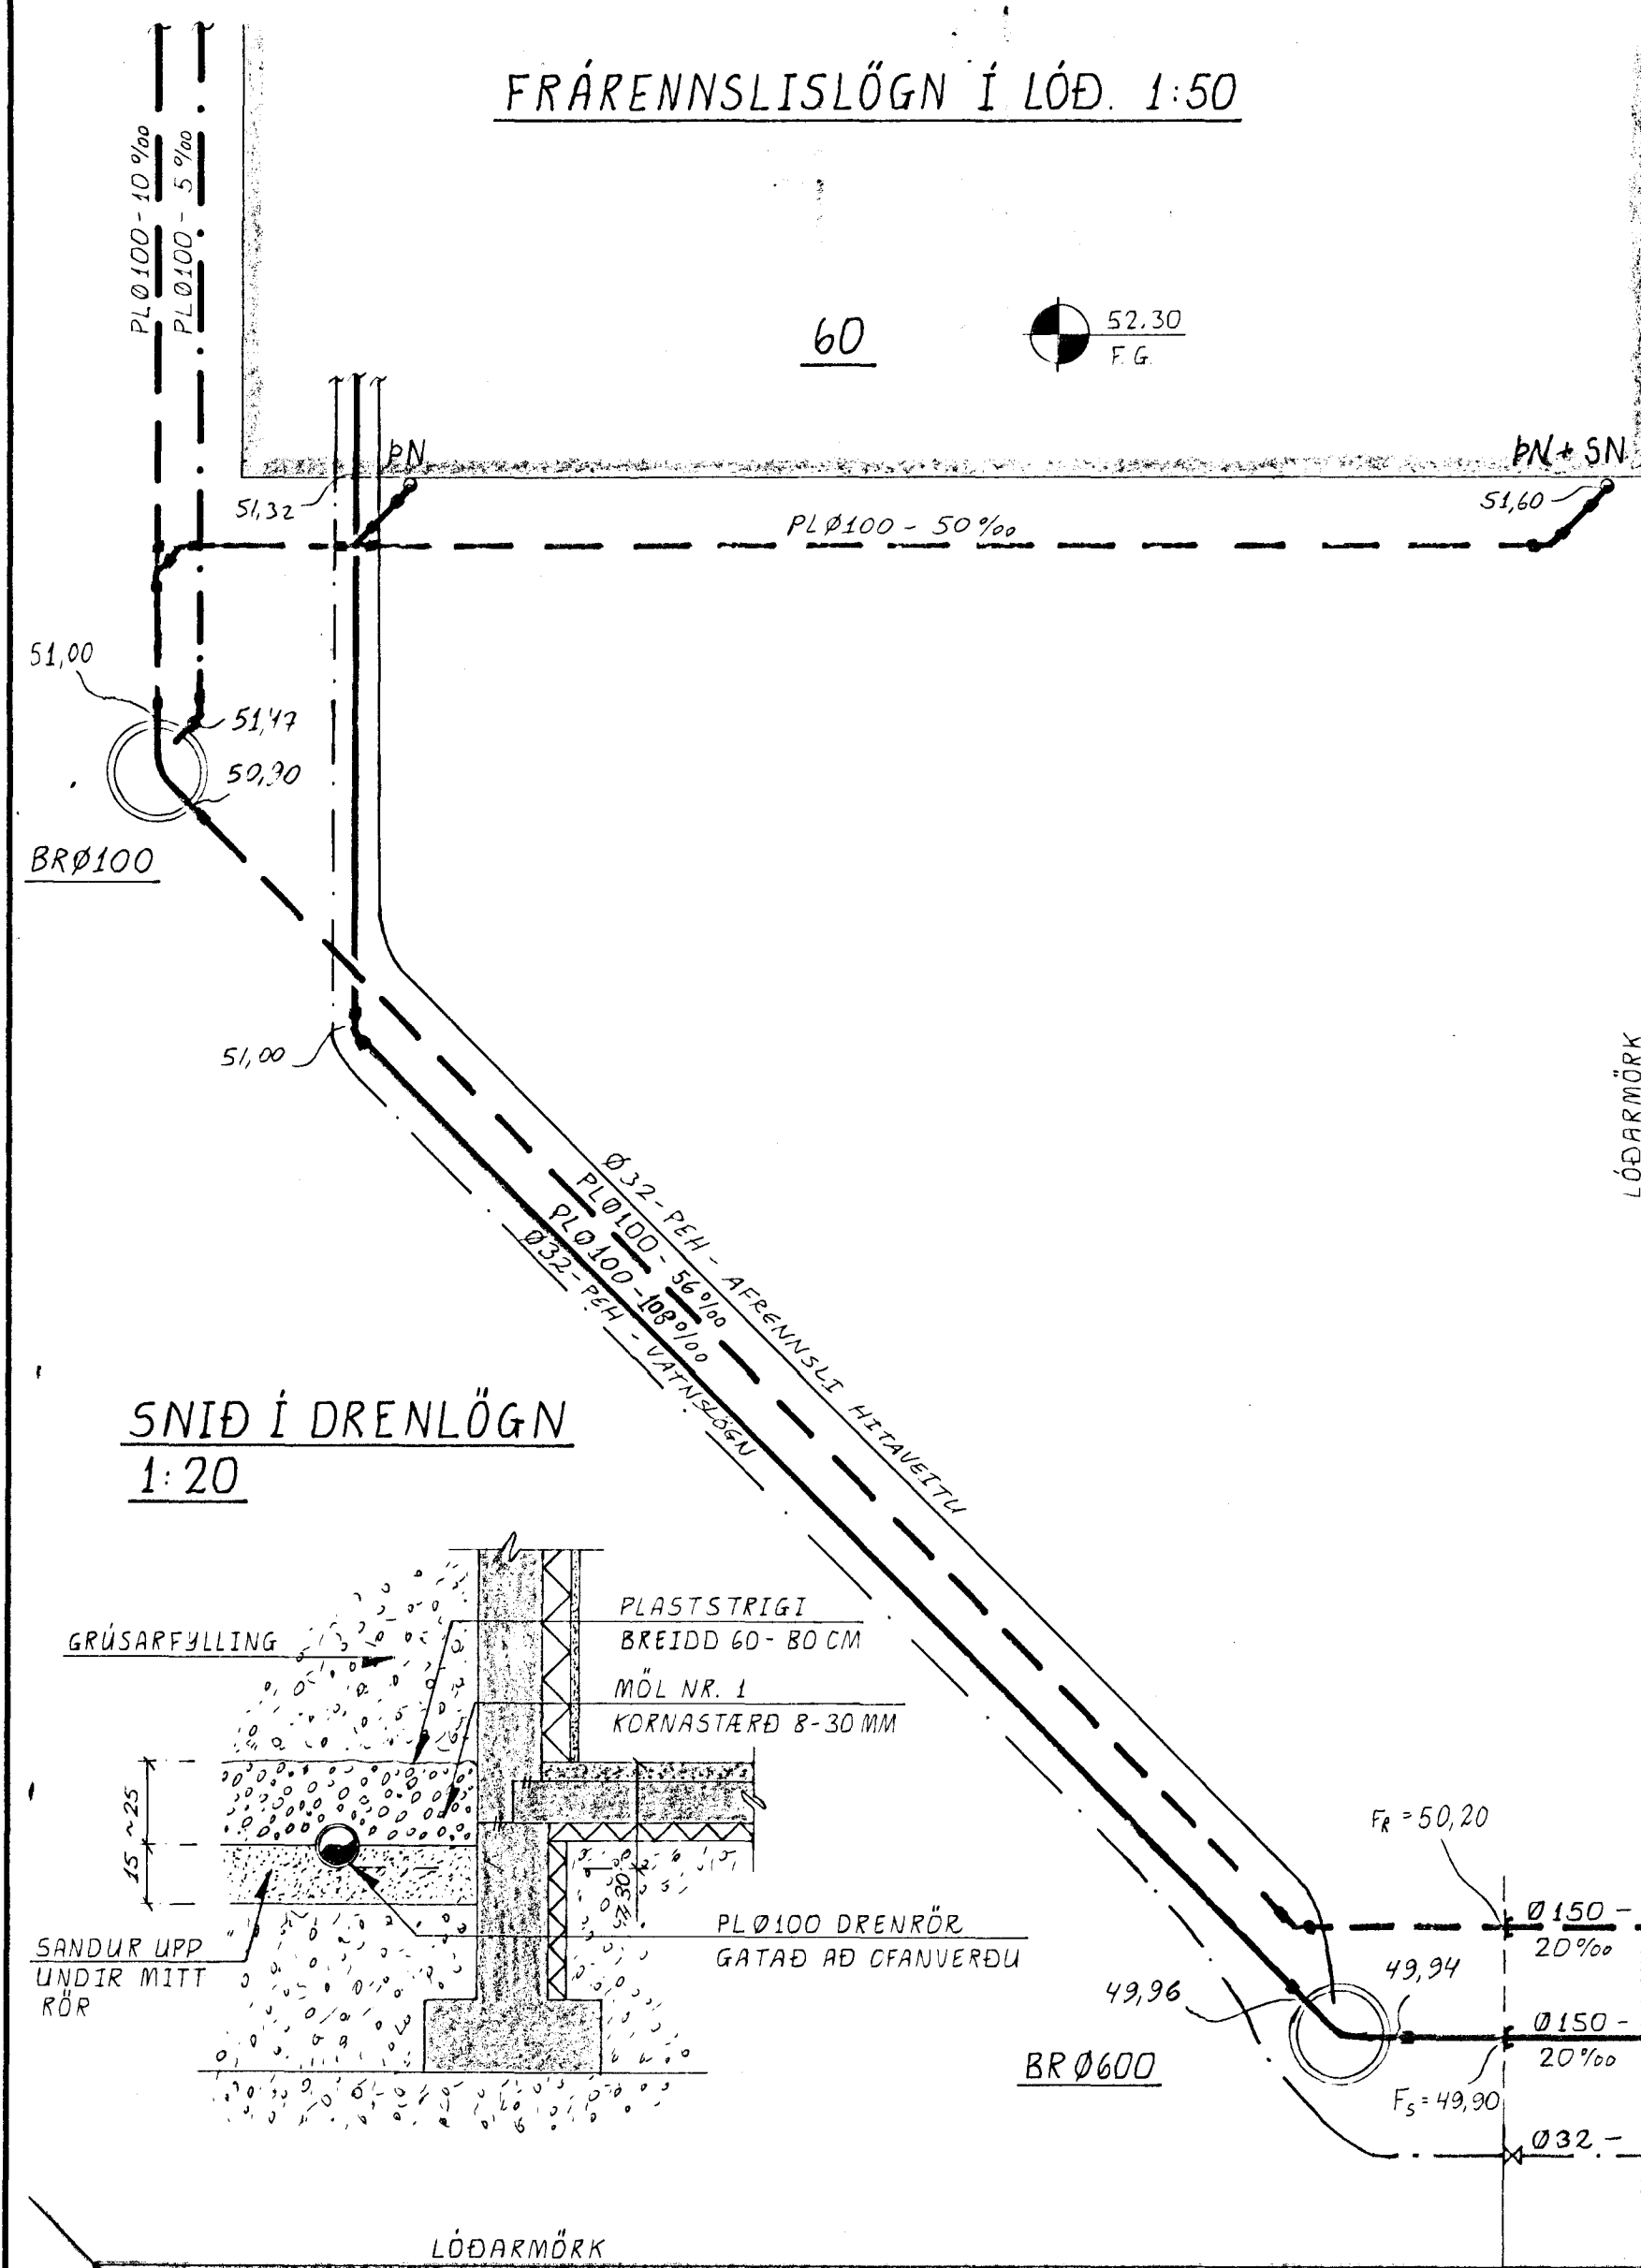


SNIÐ Í DRENLÖGN
1:20

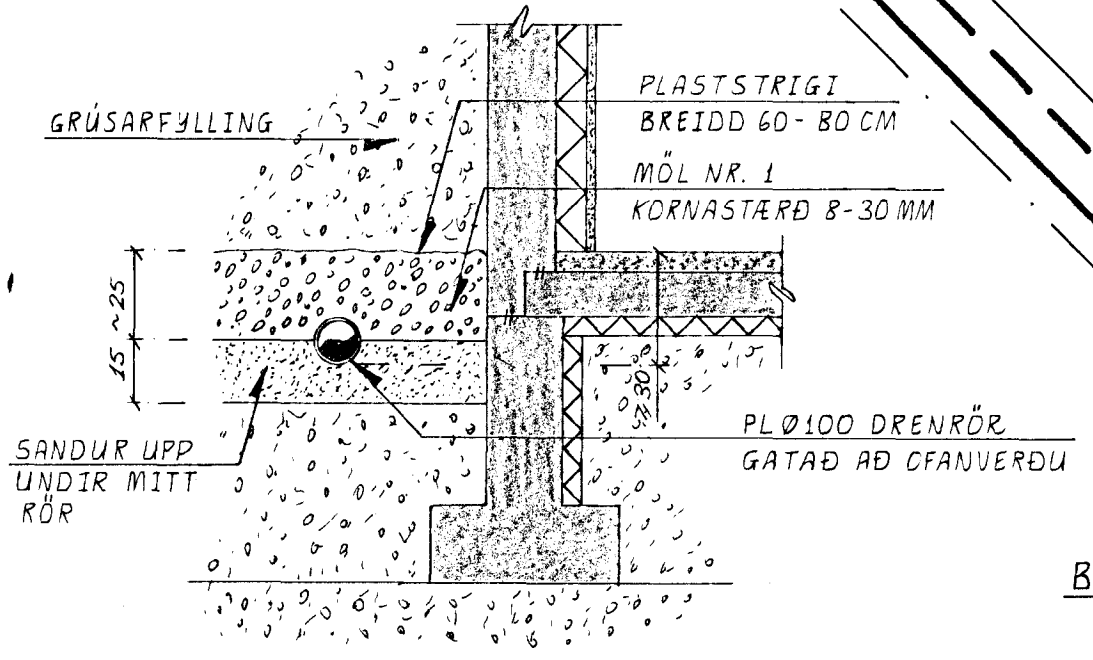

AFSTÖÐUMYND. 1:500

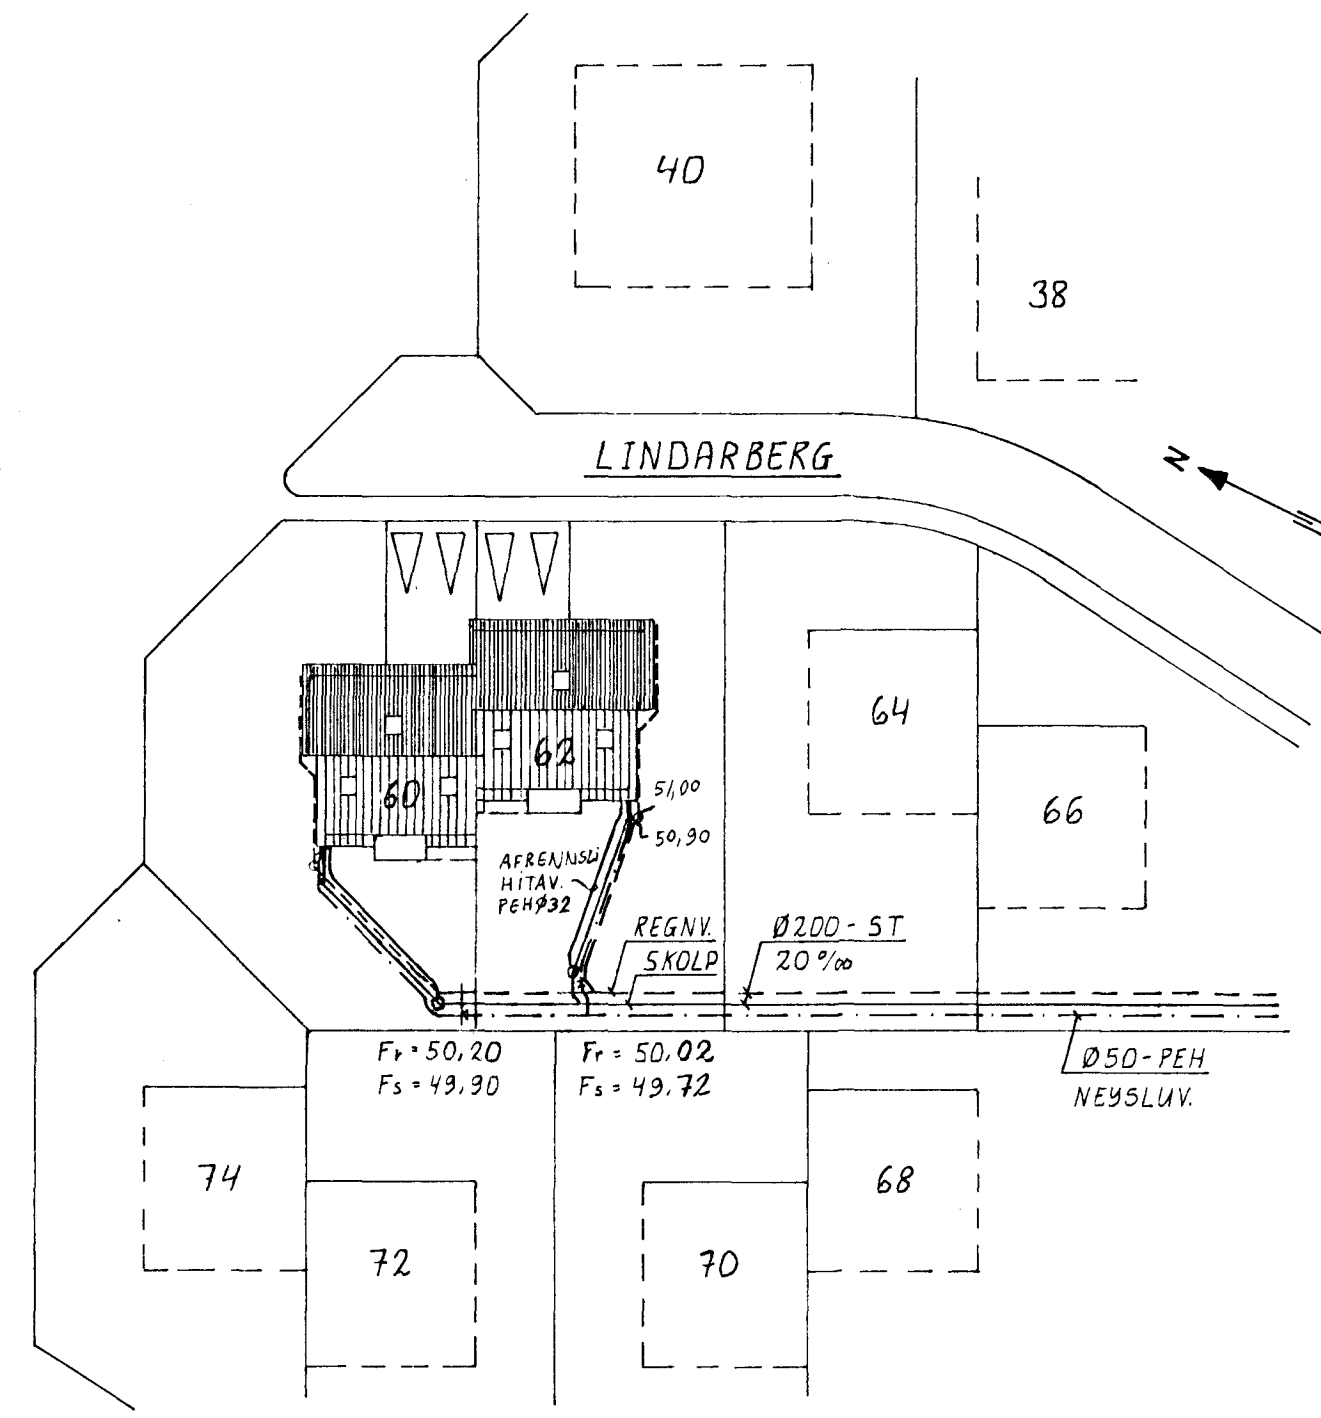

SKOLPHEIMÆÐAR: Ø150-ST
 REGNVATNSHEIMÆÐAR: Ø150-ST
 NEYSLUVATNSHEIMÆÐAR: Ø32-PEH

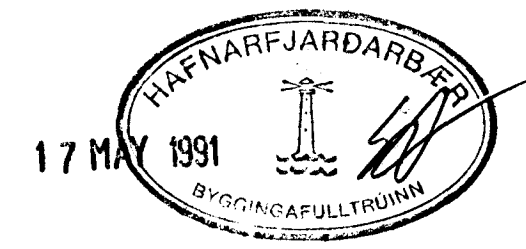

LINDARBERG 60 OG 62, Hafnarfirði.

| | | | | | | |
|---|-----|----------|---|-------------------|--|--|
| BR. | DAG | BREYTING | | | | FRÁRENNSLISKERFI. AFSTÖÐUMYND, FRÁRENNSLI Í LÓÐ. |
| | | | | | | |
| | | | | | | |
| | | | | | | |
| JÓN KRISTJÁNSSON BYGGINGAVERKFRÆÐINGUR FVFÍ FÍFUSELI 11 - 109 REYKJAVÍK - SÍMI 78731 | | | REYKJAVÍK, þ. 16. 1990 TEIKN. JK ATH. | REIKN. JK SAMP | KVARÐI 1:500, 1:50 VERK BL. NR. BR. 7 2-03 A | |