


RÚMMYND NEYSLUVATMSLAGNA

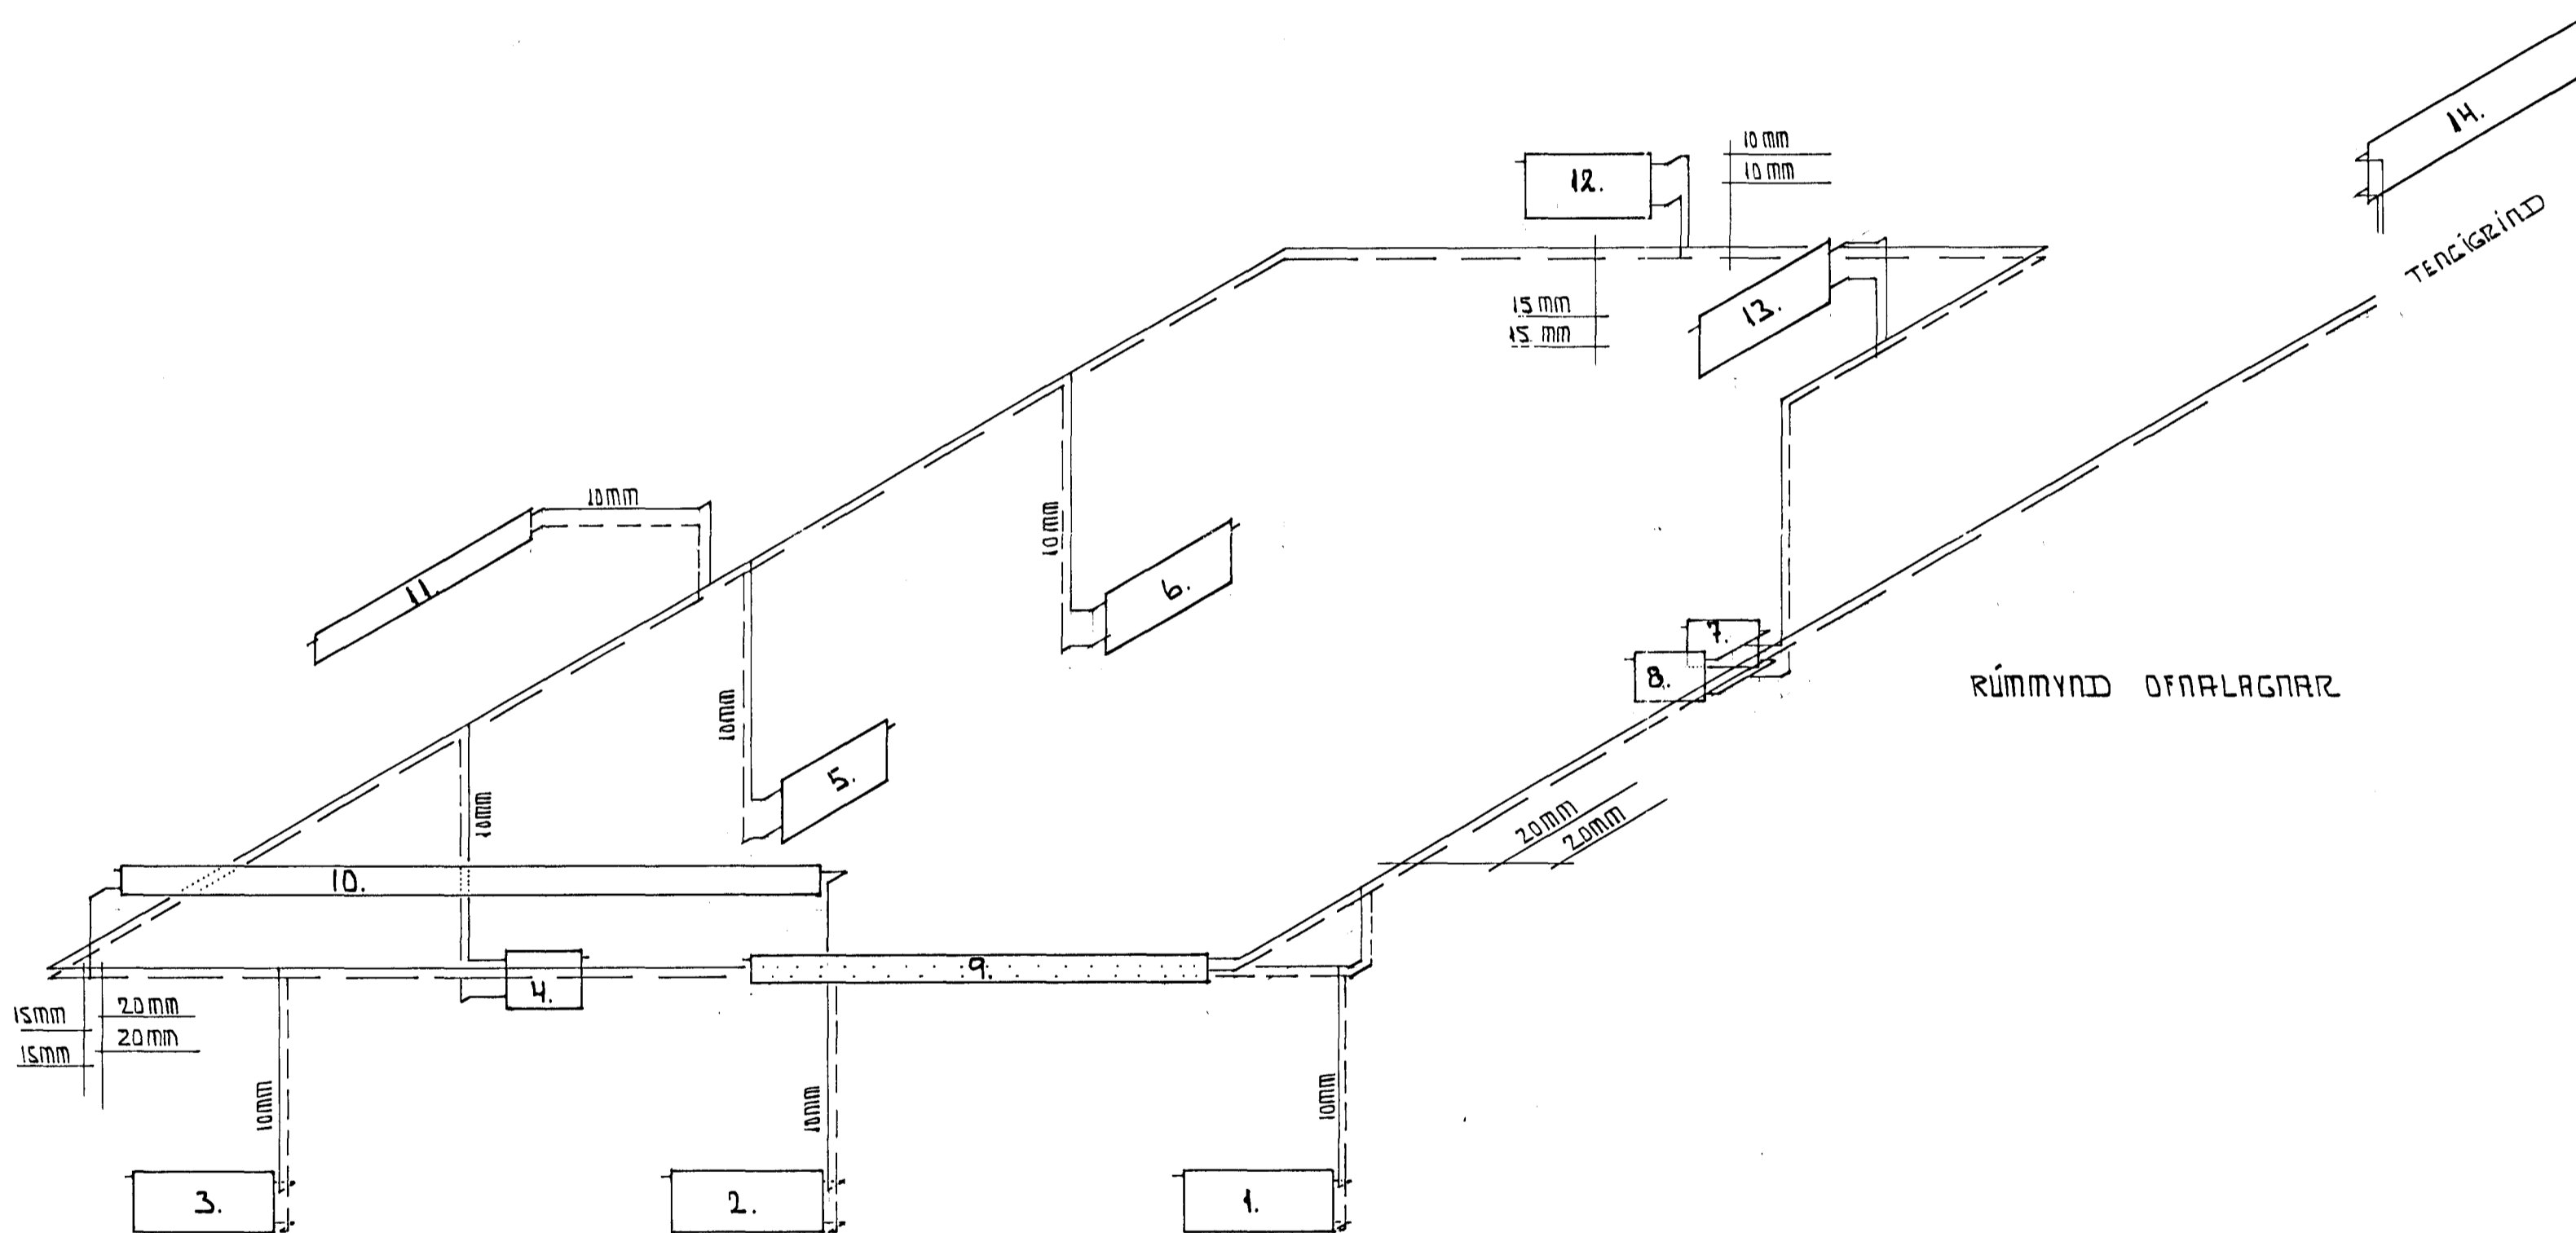

RÚMMYND OFNLAGNAR

LINDARBERG 64 HAFNARFIRÐI
 DFNA OG NEYSLUVATA RÚMMYND
 TÆKNIÞJÓNUSTA SVEINS KARLSSONAR TFÍ
 BÆJARHRAUN 2 220 HAFNARFJÖRDUR 91-653045

ÁR 1992
 TEIKNING L-4
 MÆLIKVARÐI 1:50

Steinnbjörn

