
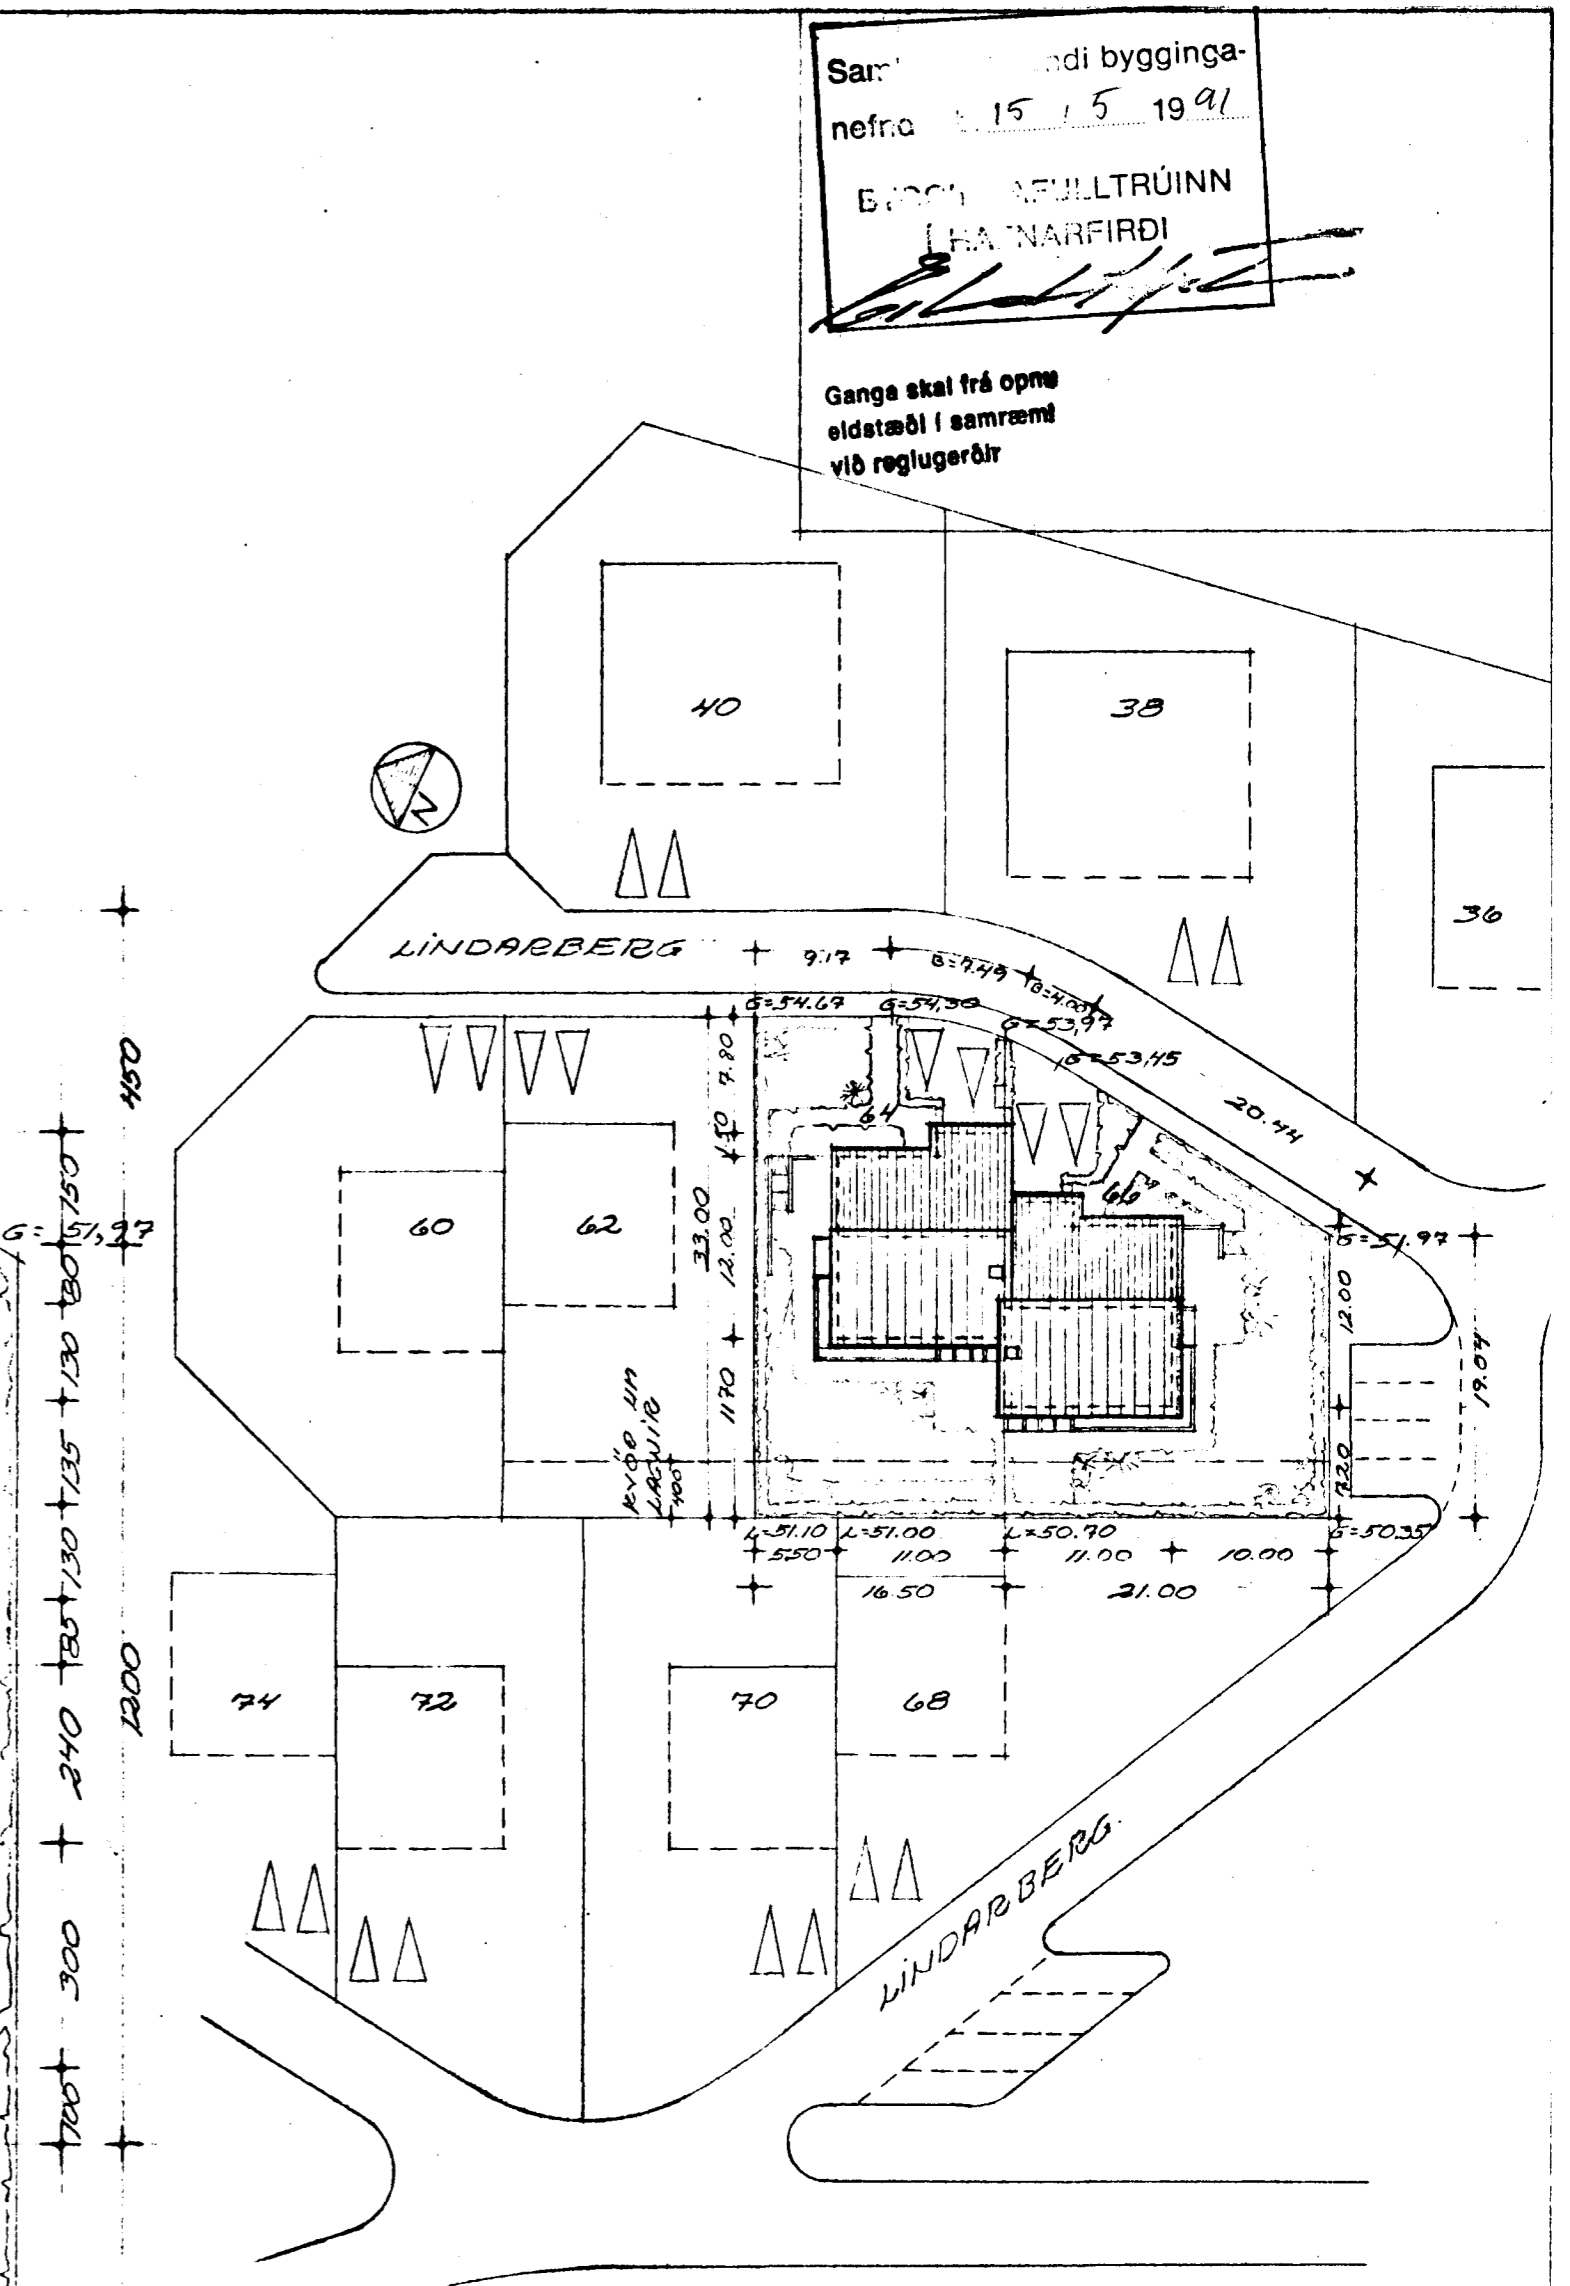


Samtíðandi bygginga-
nefnd 15.15.1991
EIGNARFRUMU
LINDARBERG
[Signature]

Ganga skal frá opnu
eldstæði í samræmi
við reglugerðir

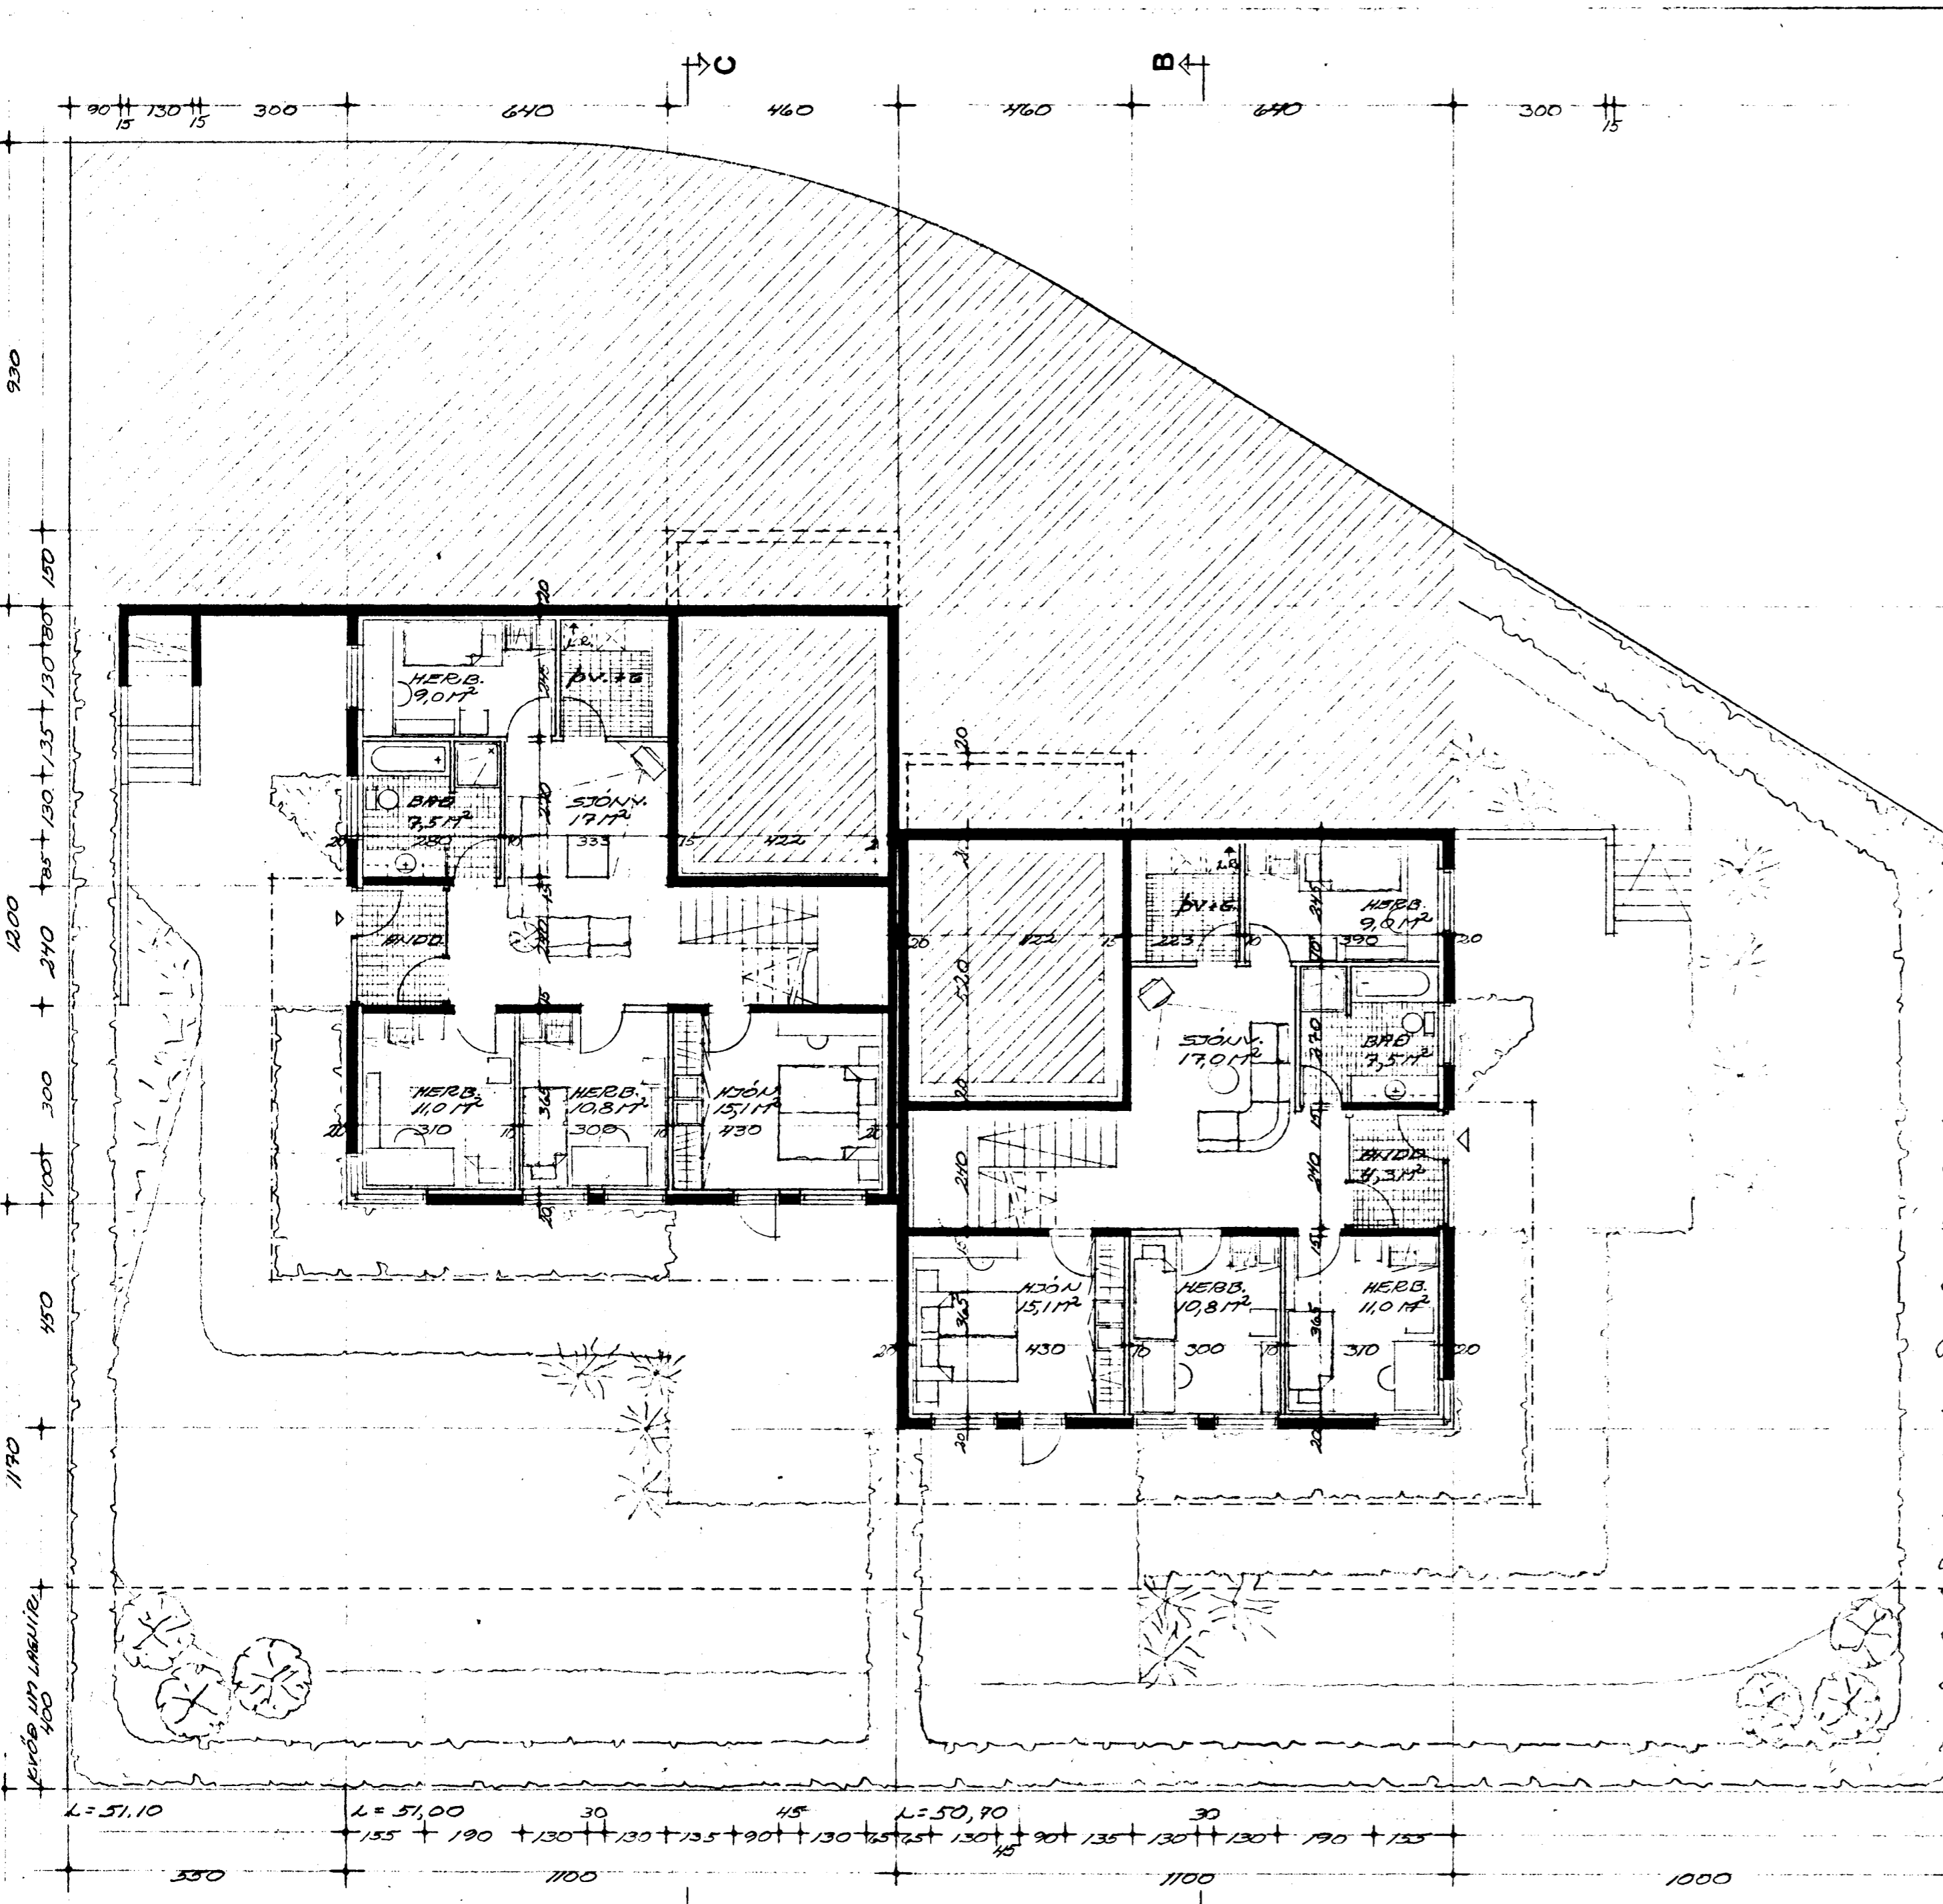

AFSTÖÐUMYND. MÅL 1:500

STERBIR

LINDARBERG 64	M ²	M ³	LINDARBERG 66	M ²	M ³
NEDRI HED	108,1	292,0	NEDRI HED	108,1	292,0
EFRI HED	116,4	412,0	EFRI HED	116,4	412,0
IBLÍÐ SAMTALS	224,5	704,0	IBLÍÐ SAMTALS	224,5	704,0
BILGETHSLA	30,5	111,5	BILGETHSLA	30,5	111,5
SAMTALS ALLS	255,0	815,5	SAMTALS ALLS	255,0	815,5
LÖB	54,3		LÖB	53,8	
LÖBARNÝTING	0,471		LÖBARNÝTING	0,475	

LÝSING:
MÍSLIN ERU BYGGD ÚR STEINSETU, TÍMBRI OG GLERI.
ÞAK SPERUBARK KLÆTT BÆLUBUND MÁLMALETUVA OG
ÞAKKANTUR FURUPANEL. VEGGIR MÍRUMIDAR MEÐ
HVALNAFERÐ OG BORDNAFERÐ Á SYÐLUNNI.

GRUNNMÝND NEDRI HEDAR

LINDARBERG 64 = 66 NTR. 1

GRUNNMÝND NEDRI HEDAR OG AFSTÖÐUMÝND
INGI GUNNAR ÞORPÁRSON BYGGINGA- BFI
EYLAÐAKRA 1B RÚM. SÍM. 93323
20.11.91