


Samþykkt á fundi bygginga-  
nefndar p. 15 5. 1991

BYGGINGAFUNDI ÚINN  
I HAFNAREYRI

Ganga skal frá opnu  
eldstæði í samræmi  
við reglugerðir

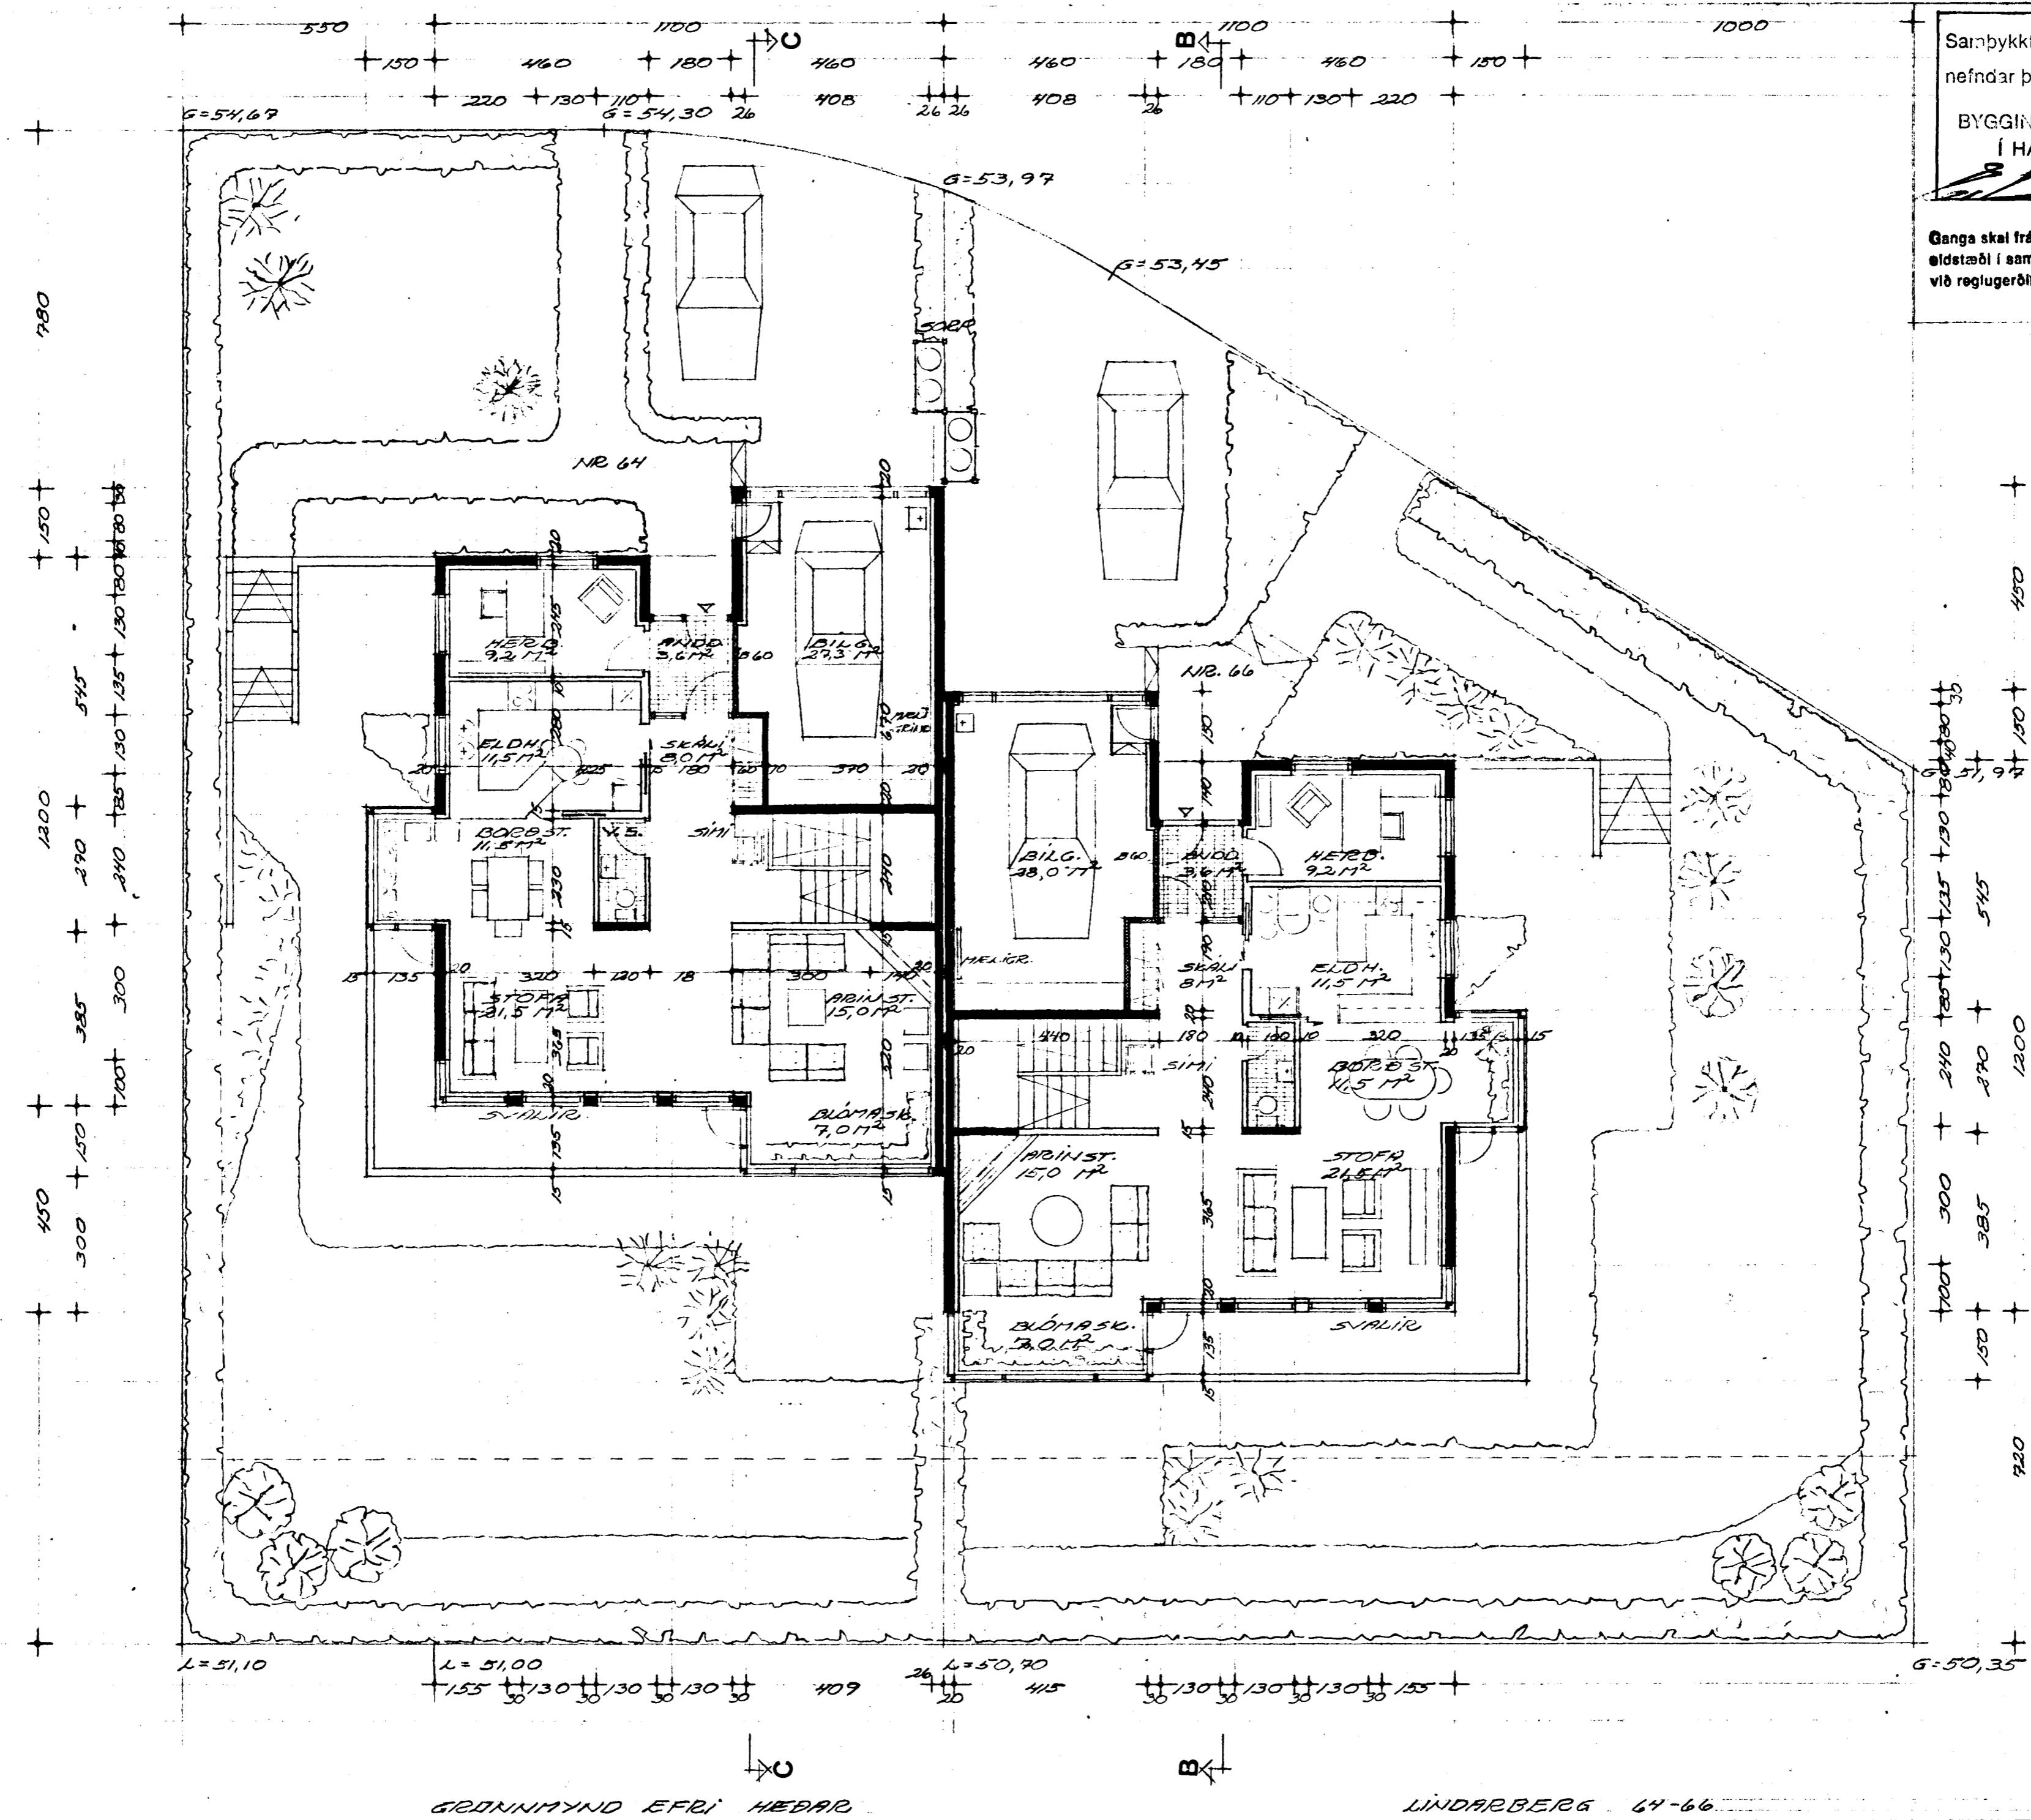

NR. 2

GRUNNMYND EFRI HÉÐAR  
INGI GUNNAR ÞÓRDARSON BYGGINGAFER. BFI  
EYJABAKKA 18 RVK SÍMI 733 23  
FAX 5. 1991

MAR. 1:100  
D. FEB. 1991