



Samþykkt á fundi bygginga-  
nefndar þ. 15. 5. 1991

BYGGI-RAFULLTRÚINN  
T. H. HAZERD.

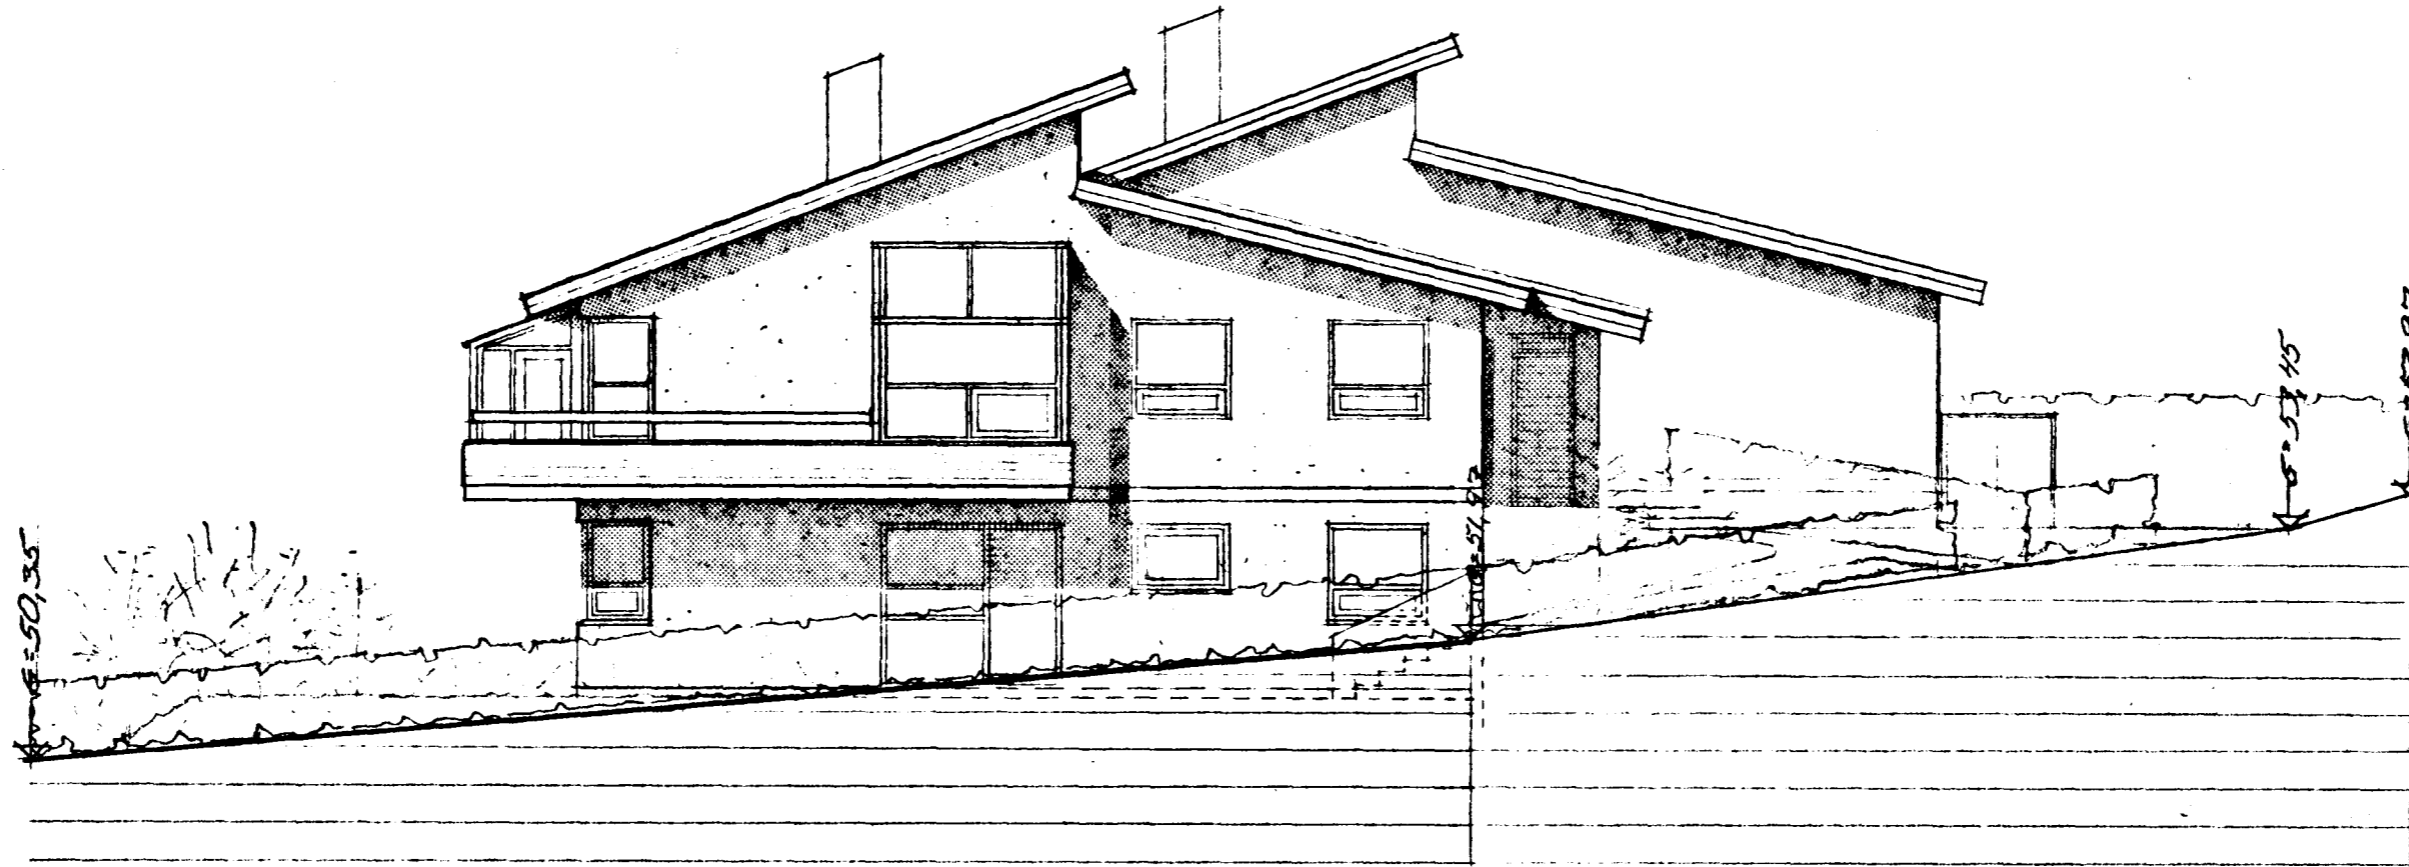

ÚTLIT SÚÐ - AUSTUR

tifftopdf - www.rubissoftware.com - Demo Version

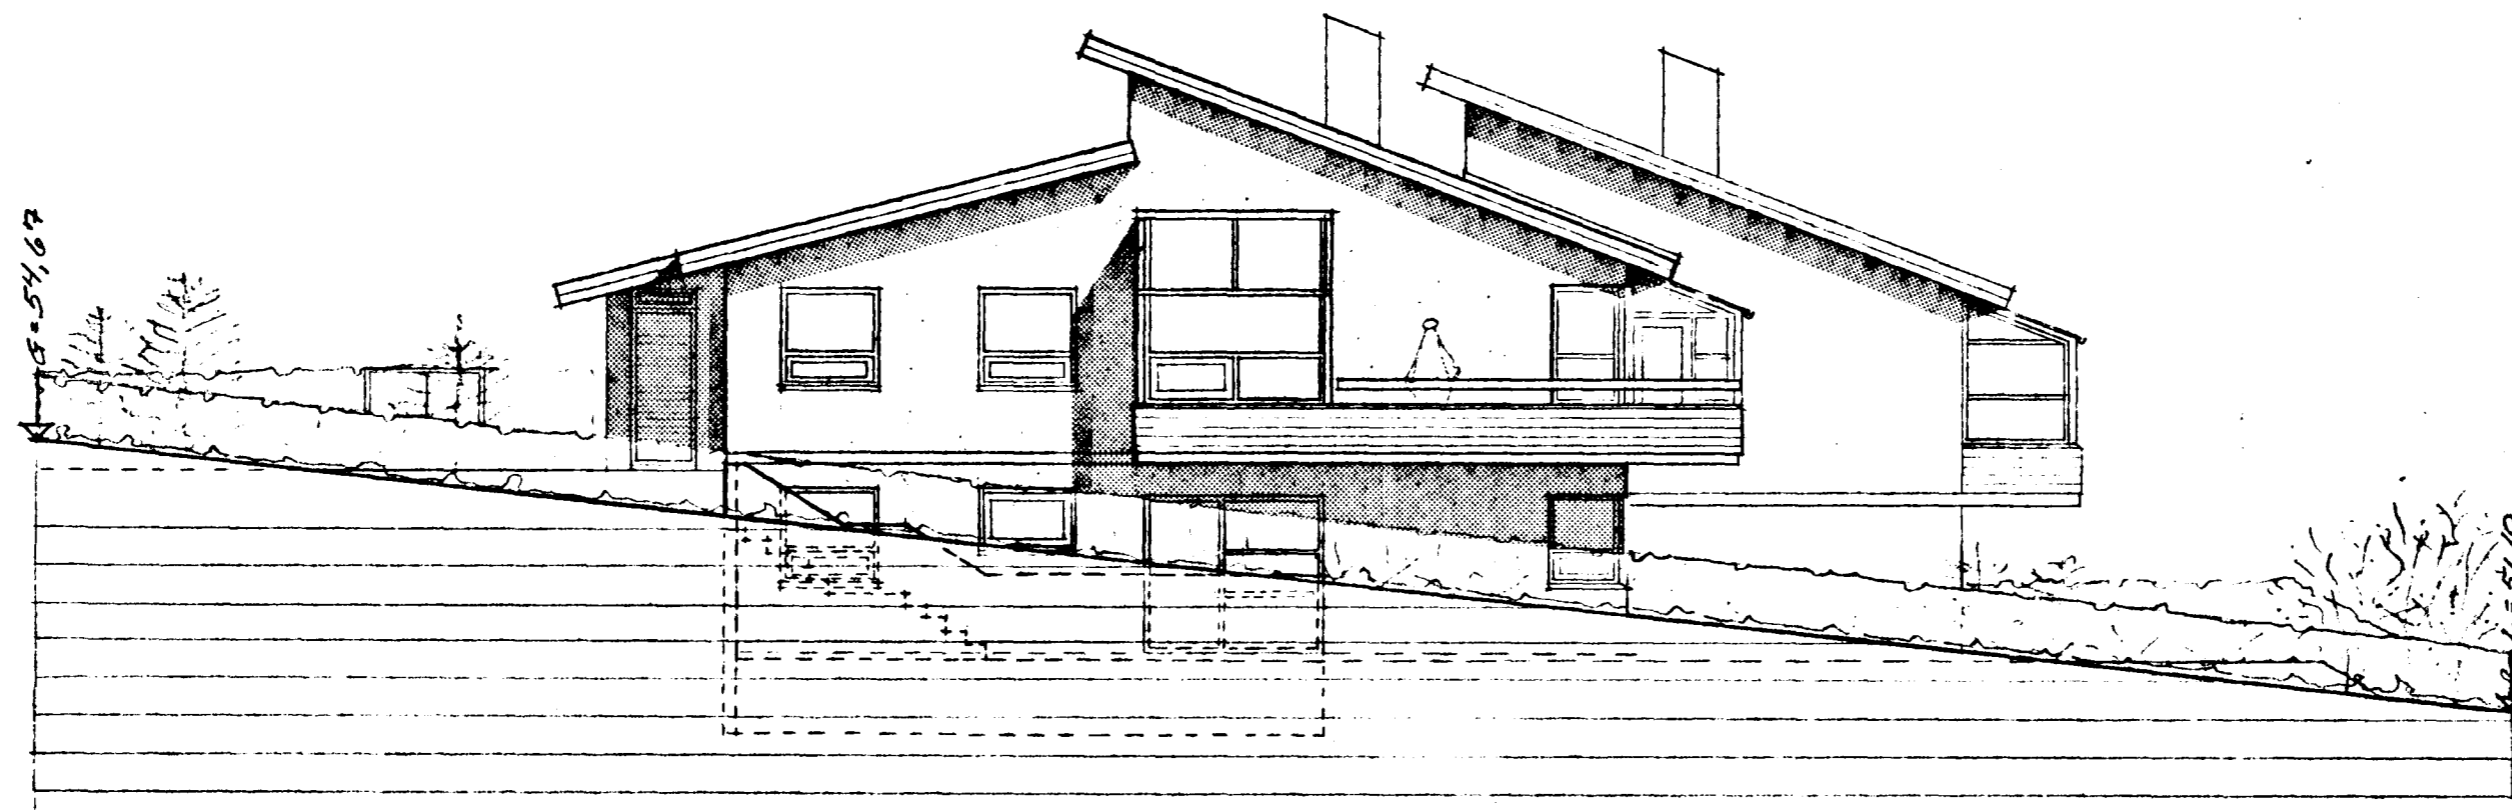

ÚTLIT NORÐ - VESTUR

LINDARBERG 64-66	NR. 4
ÚTLIT SÚÐ - AUSTUR OG NORÐ - VESTUR	MRV. 1:100
INGI GUNNAR ÞÓRÞARSSON BYGGINGAFR. BFL	D. FEB. 1991
STJÓRNARHAUS 10 RYK SJM. 12323	
Þorþarsson	