



SÖLPALLUR

Samþykkt þann
19 JULI 1996


Byggingatulltrúinn í Hafnarfirði
Erlendur Hjalmarsson

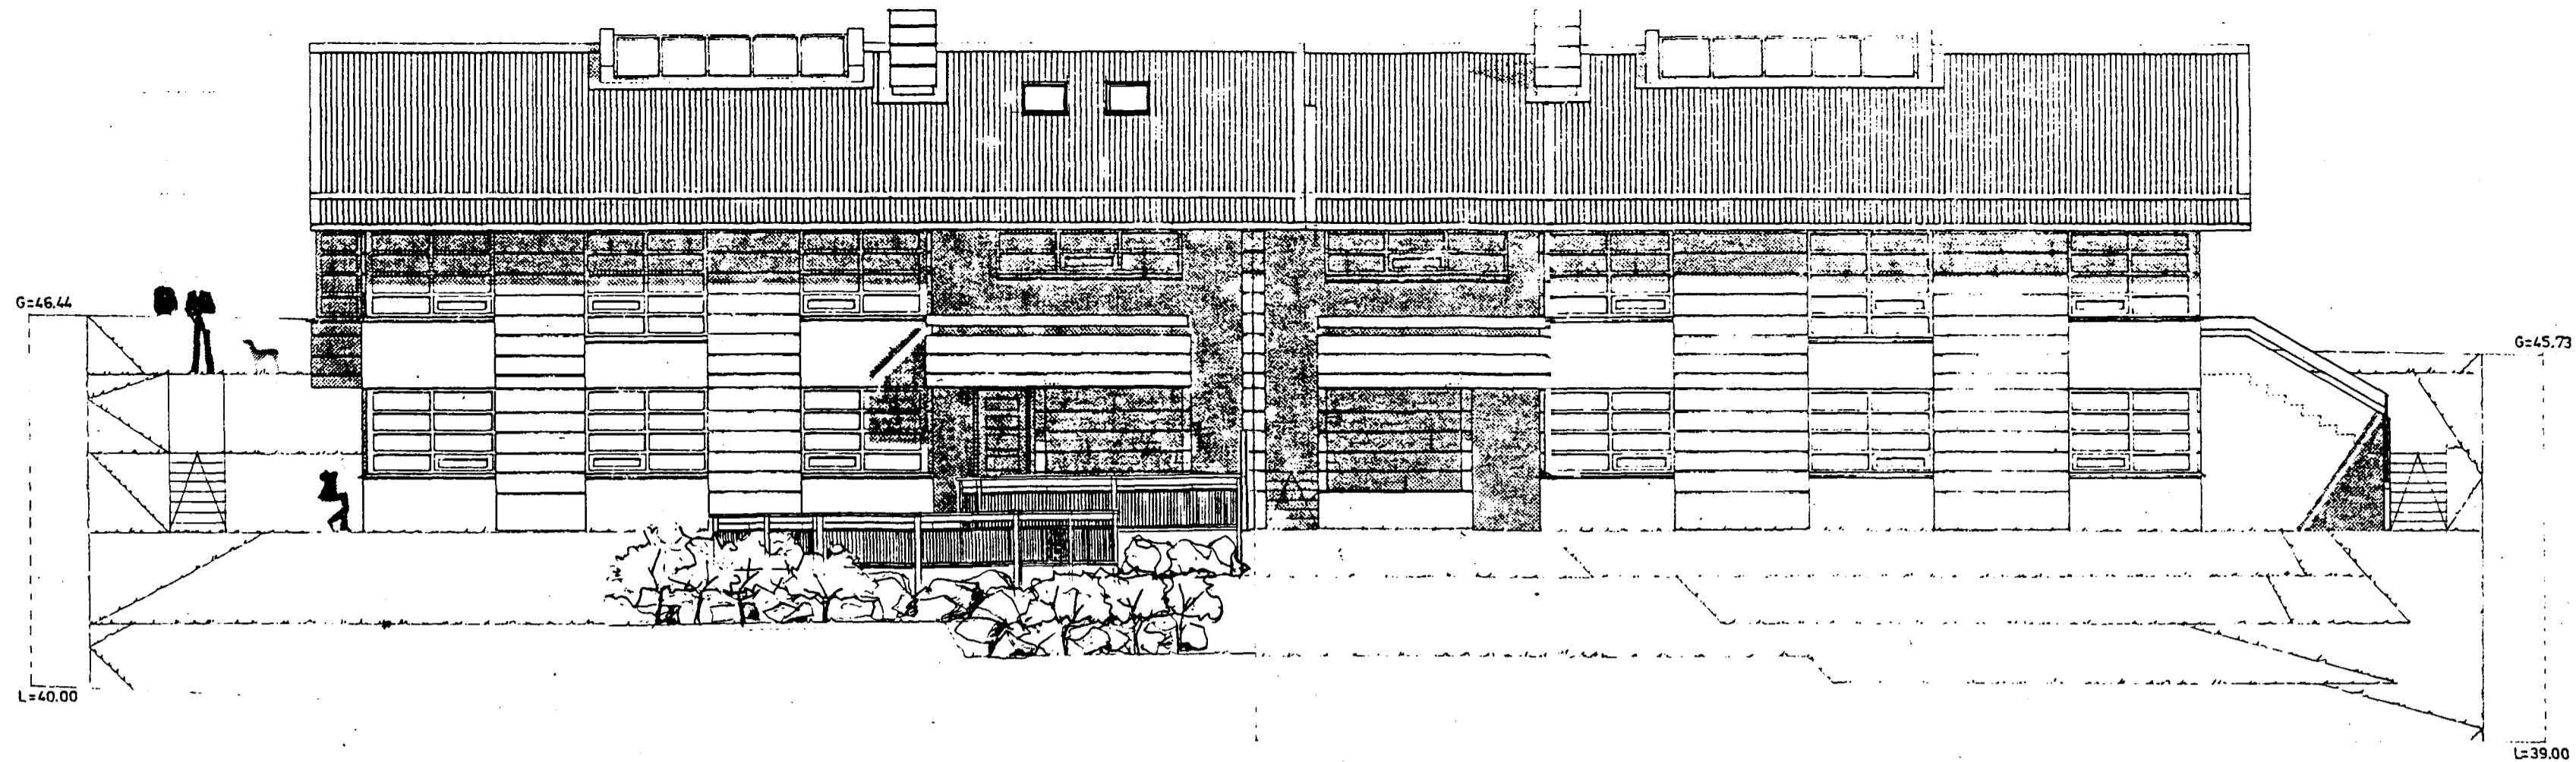

VESTUR

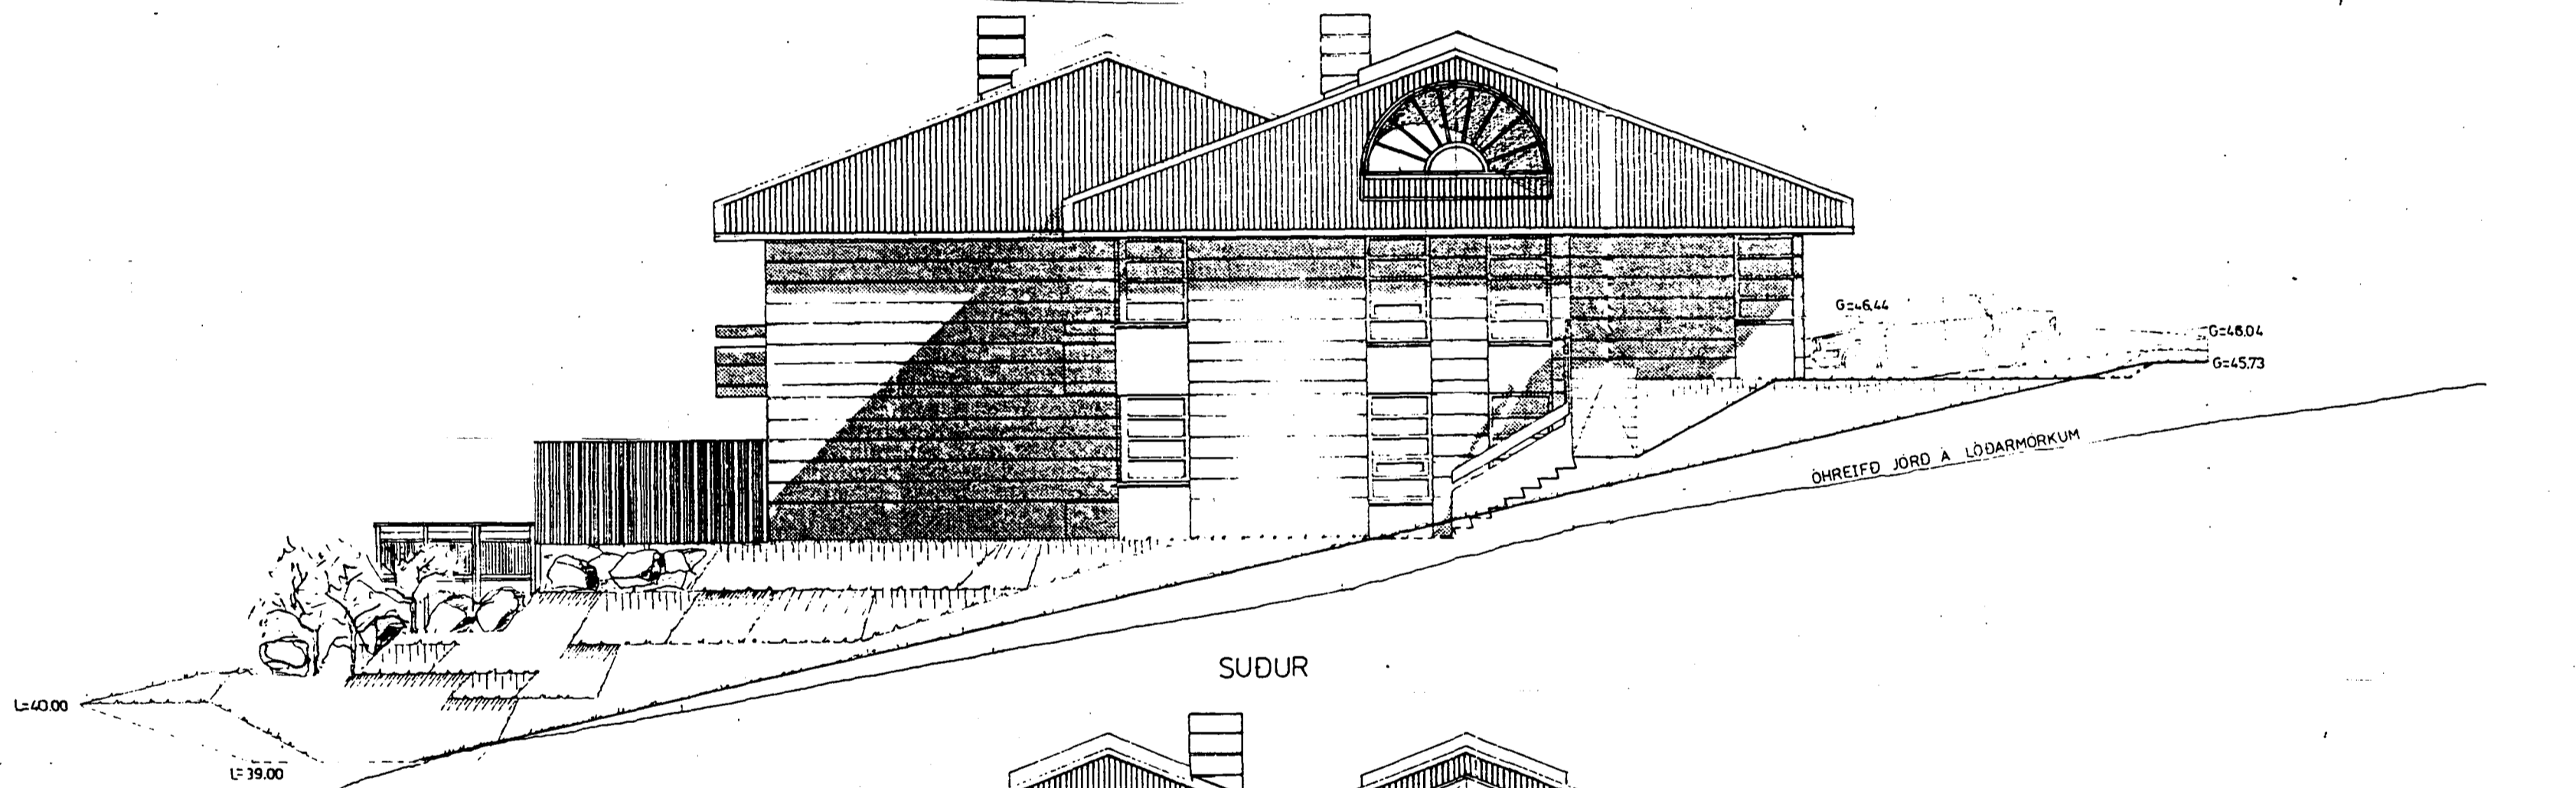

SUÐUR

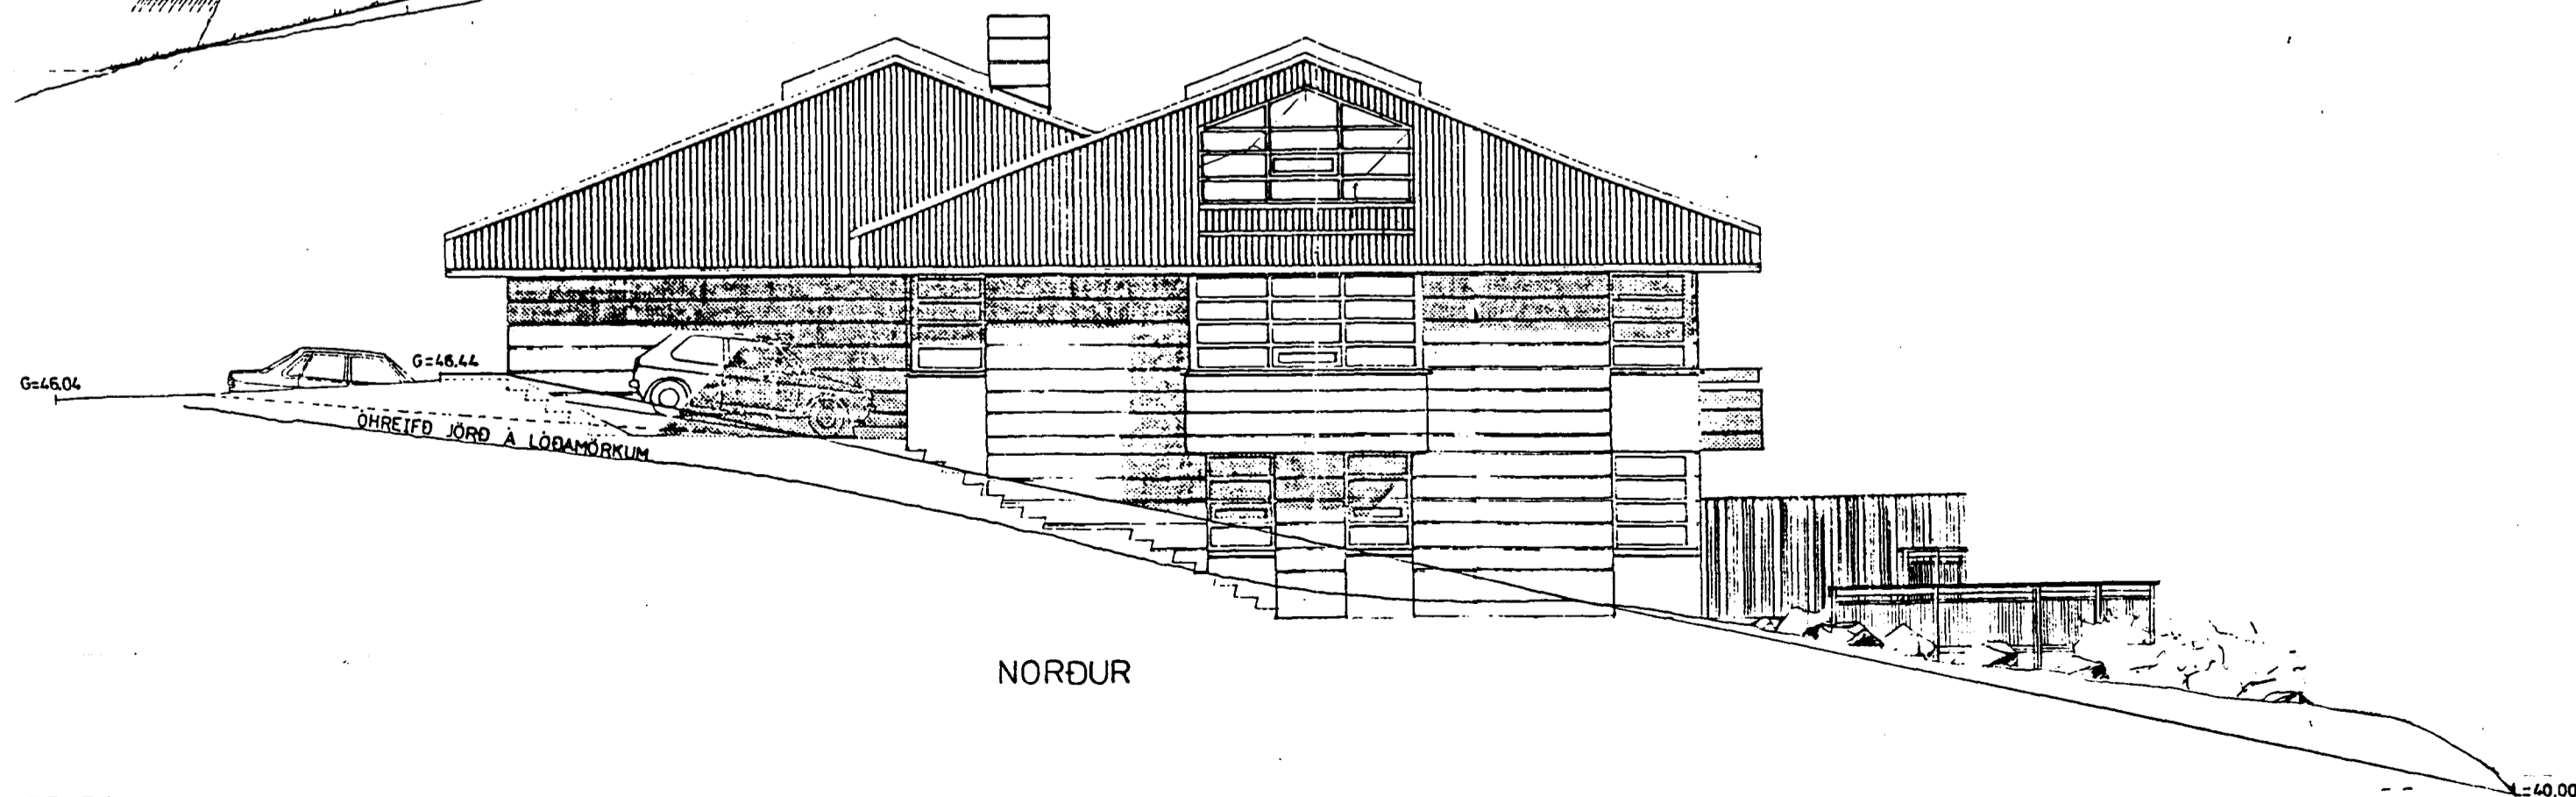

NORÐUR

Umhverfis
galleríð
umhverfishönnun og ráðgjöf

Björn Jóhannsson landslagsarkitekt FÍLA
Dalvegi 2 - 200 Kópavogi - Sími 554-0001

LINDARBERG 6, HAFNARFIRÐI
TIMBURPALLUR OG SKJÓLVEGGUR

ÚTLIT VESTUR, SUÐUR OG NORÐUR M 1:100
DAGS. JULÍ 1996