LINDARBERG 72 - 74 HAFNARFIRÐI

Samþykkt á fundi byggingarnefndar þ. 6 / 5 1991
BYGGINGAFULLTRÚINN
Í HAFNARFIRÐI

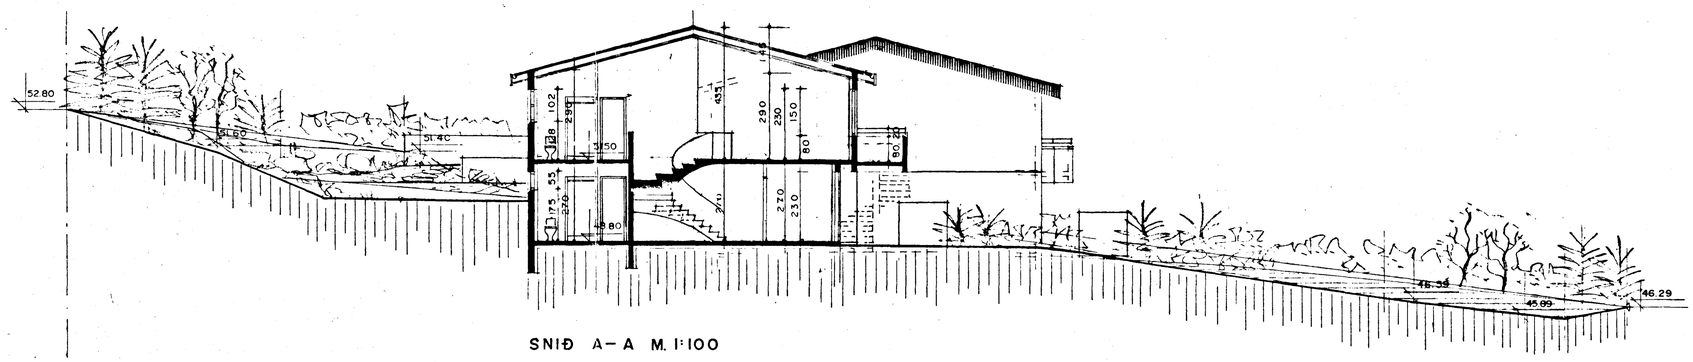

SNIÐ A - A M. 1:100

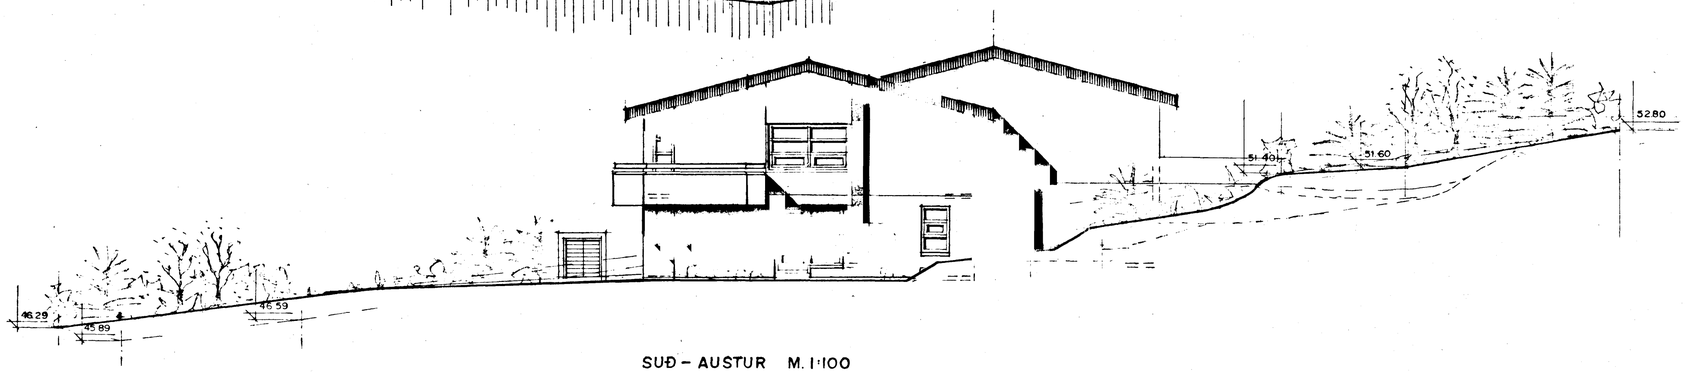

SUÐ - AUSTUR M. 1:100

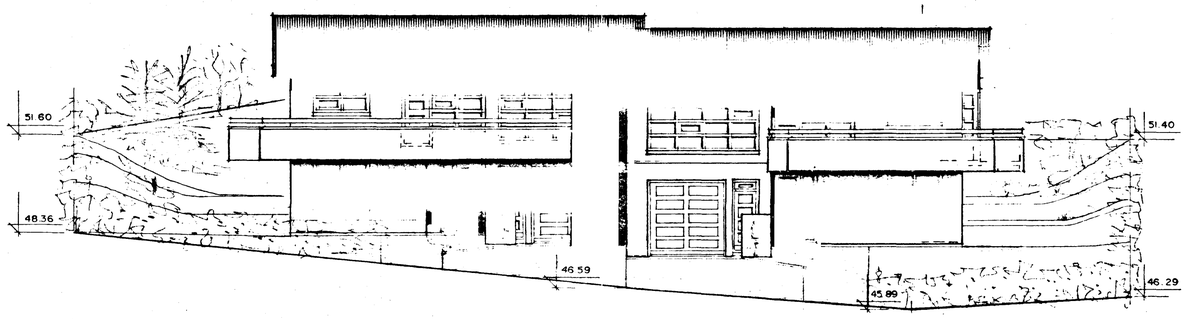

SUÐ - VESTUR M. 1:100

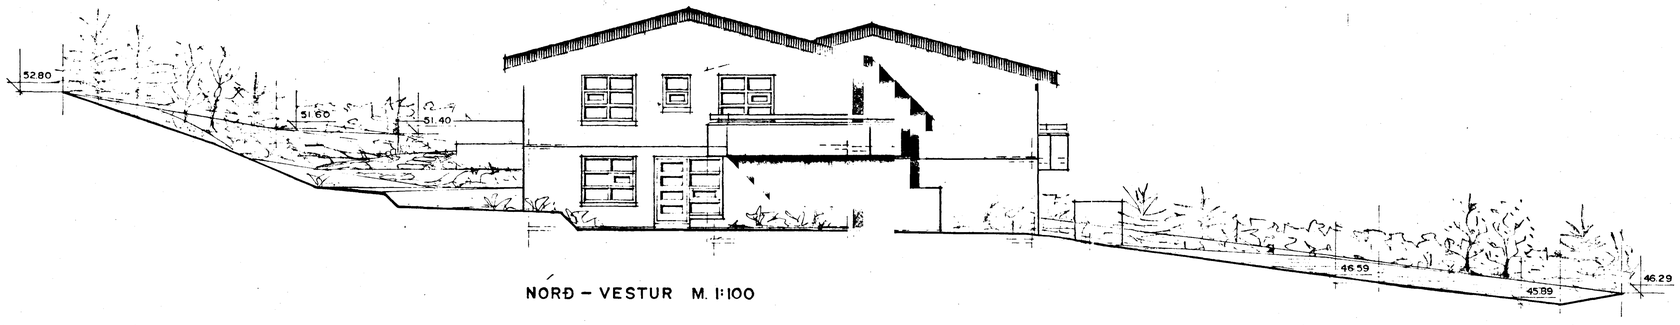

NORÐ - VESTUR M. 1:100

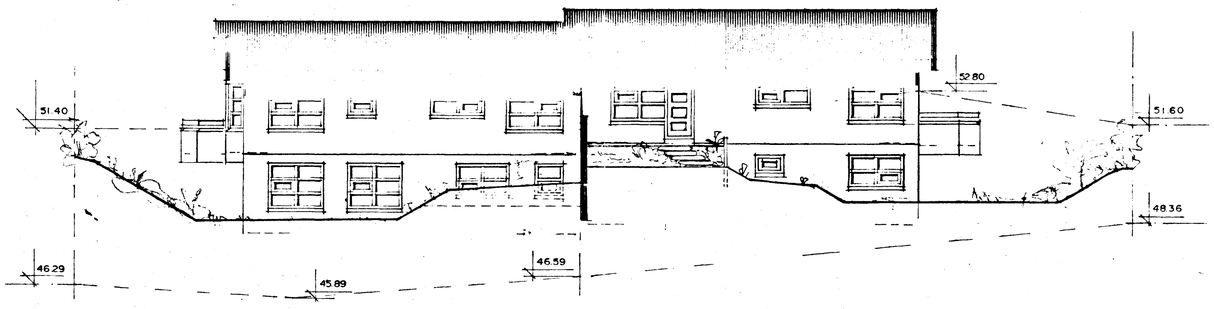

NORÐ - AUSTUR M. 1:100

TEIKNAÐ Í MAÍ 1990 SIGURÐUR ÞORVARÐARSON BYGGINGAFRÆÐINGUR BFÍ. STRANDGÖTU 11 HAFNARFIRÐI SÍMI 651510.

BREYTT: 26.04.'91 BREYTT SKIPULAG OG STÆKKUN Á HÚSI NR. 74

BLAÐ 2/2.