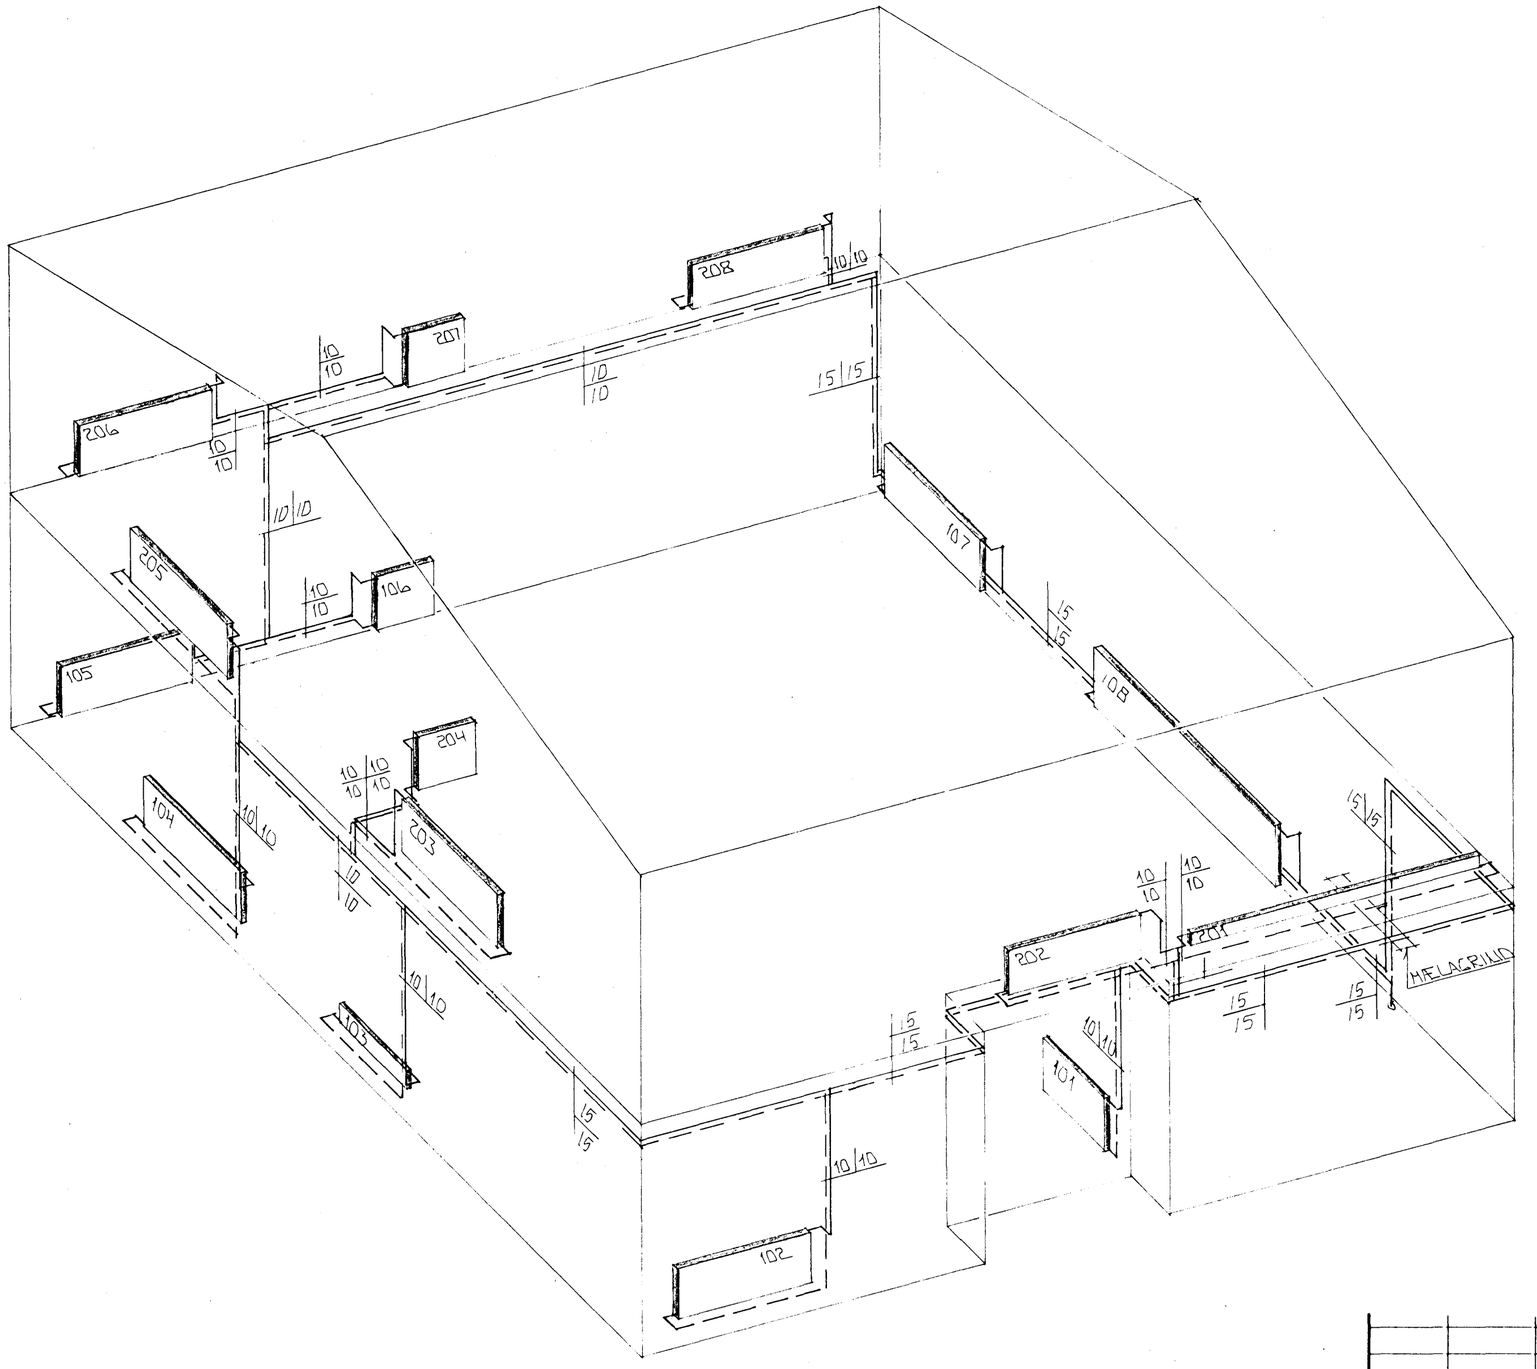

RÚMMYND HITALAGNA ~ 1:50

HAFNARFJARÐARBÆR
23 JUN 1992
BYGGINGAFULLTRÚINN

BR.NR	DAGS	EÐLI BREYTINGAR	SIGN.

LINDARBERG 74 HAFNARFIRÐI

RÚMMYND HITALAGNA

MÆLIKV. Á 1:50

SIGURÐUR ÞORLEIFSSON TÆKNIFRÆÐINGUR F.T.F.I.

STRANDGÖTU 11 HAFNARFIRÐI SÍMI 54751/54255

DAGS MARS '92
HANNAÐ GH
TEIKNAÐ GH
VERK NR. 9125
BLAÐ NR. 2-05