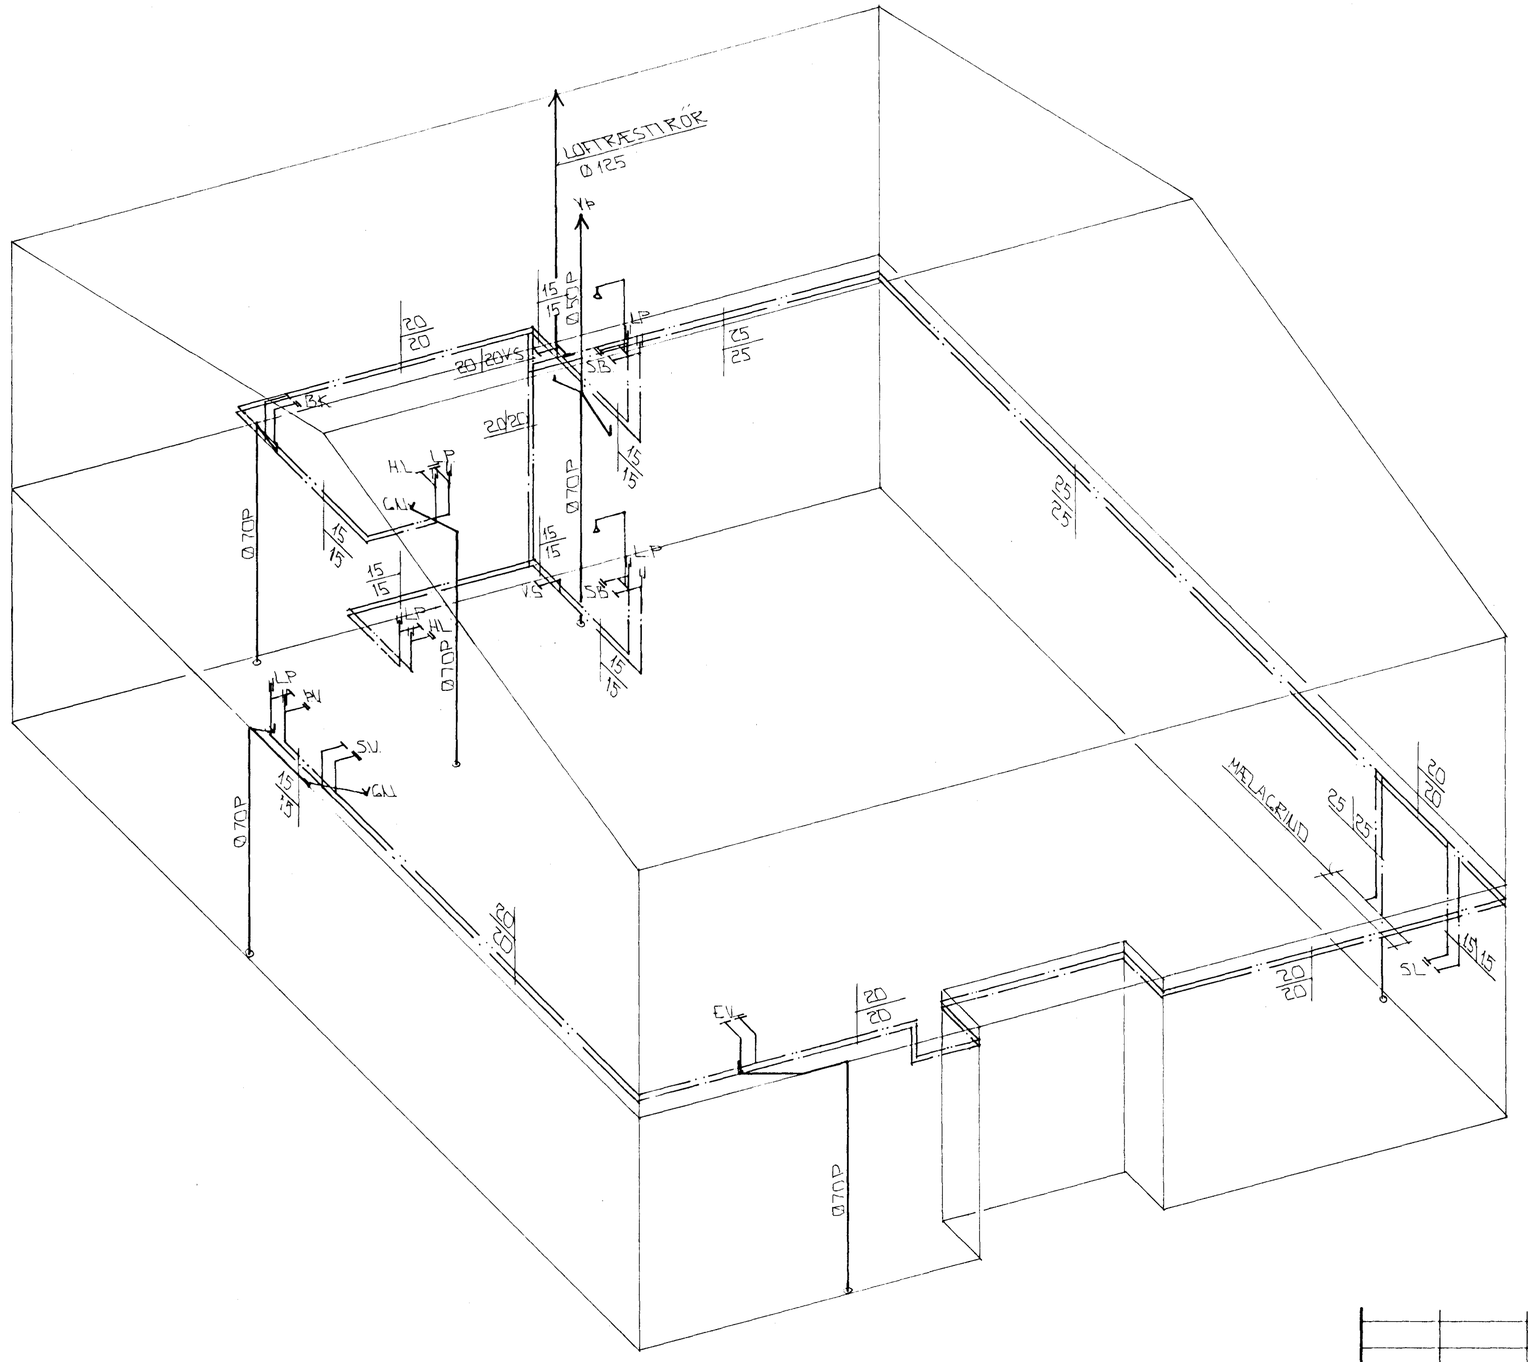

RÚMMYND VATNS OG FRÁRENNSLISLAGNA 1:50

23 JUN 1992

HAFNARFJARÐARBÆR
BYGGINGAFULLTRÚINN

BR NR	DAGS	EÐLI BREYTINGAR	SIGN.

LINDARBERG 74 HAFNARFIRÐI

RÚMMYND VATNS OG FRÁRENNSLISLAGNA

MÆLIKV. 1:50

DAGS MARS '92
HANNAÐ
TEIKNAÐ GH
VERK NR. 9125
BLAÐ NR. 2-06

SIGURÐUR ÞORLEIFSSON TÆKNIFRÆÐINGUR F.T.F.Í.
STRANDGÖTU 11 HAFNARFIRÐI SÍMI 54751/54255