
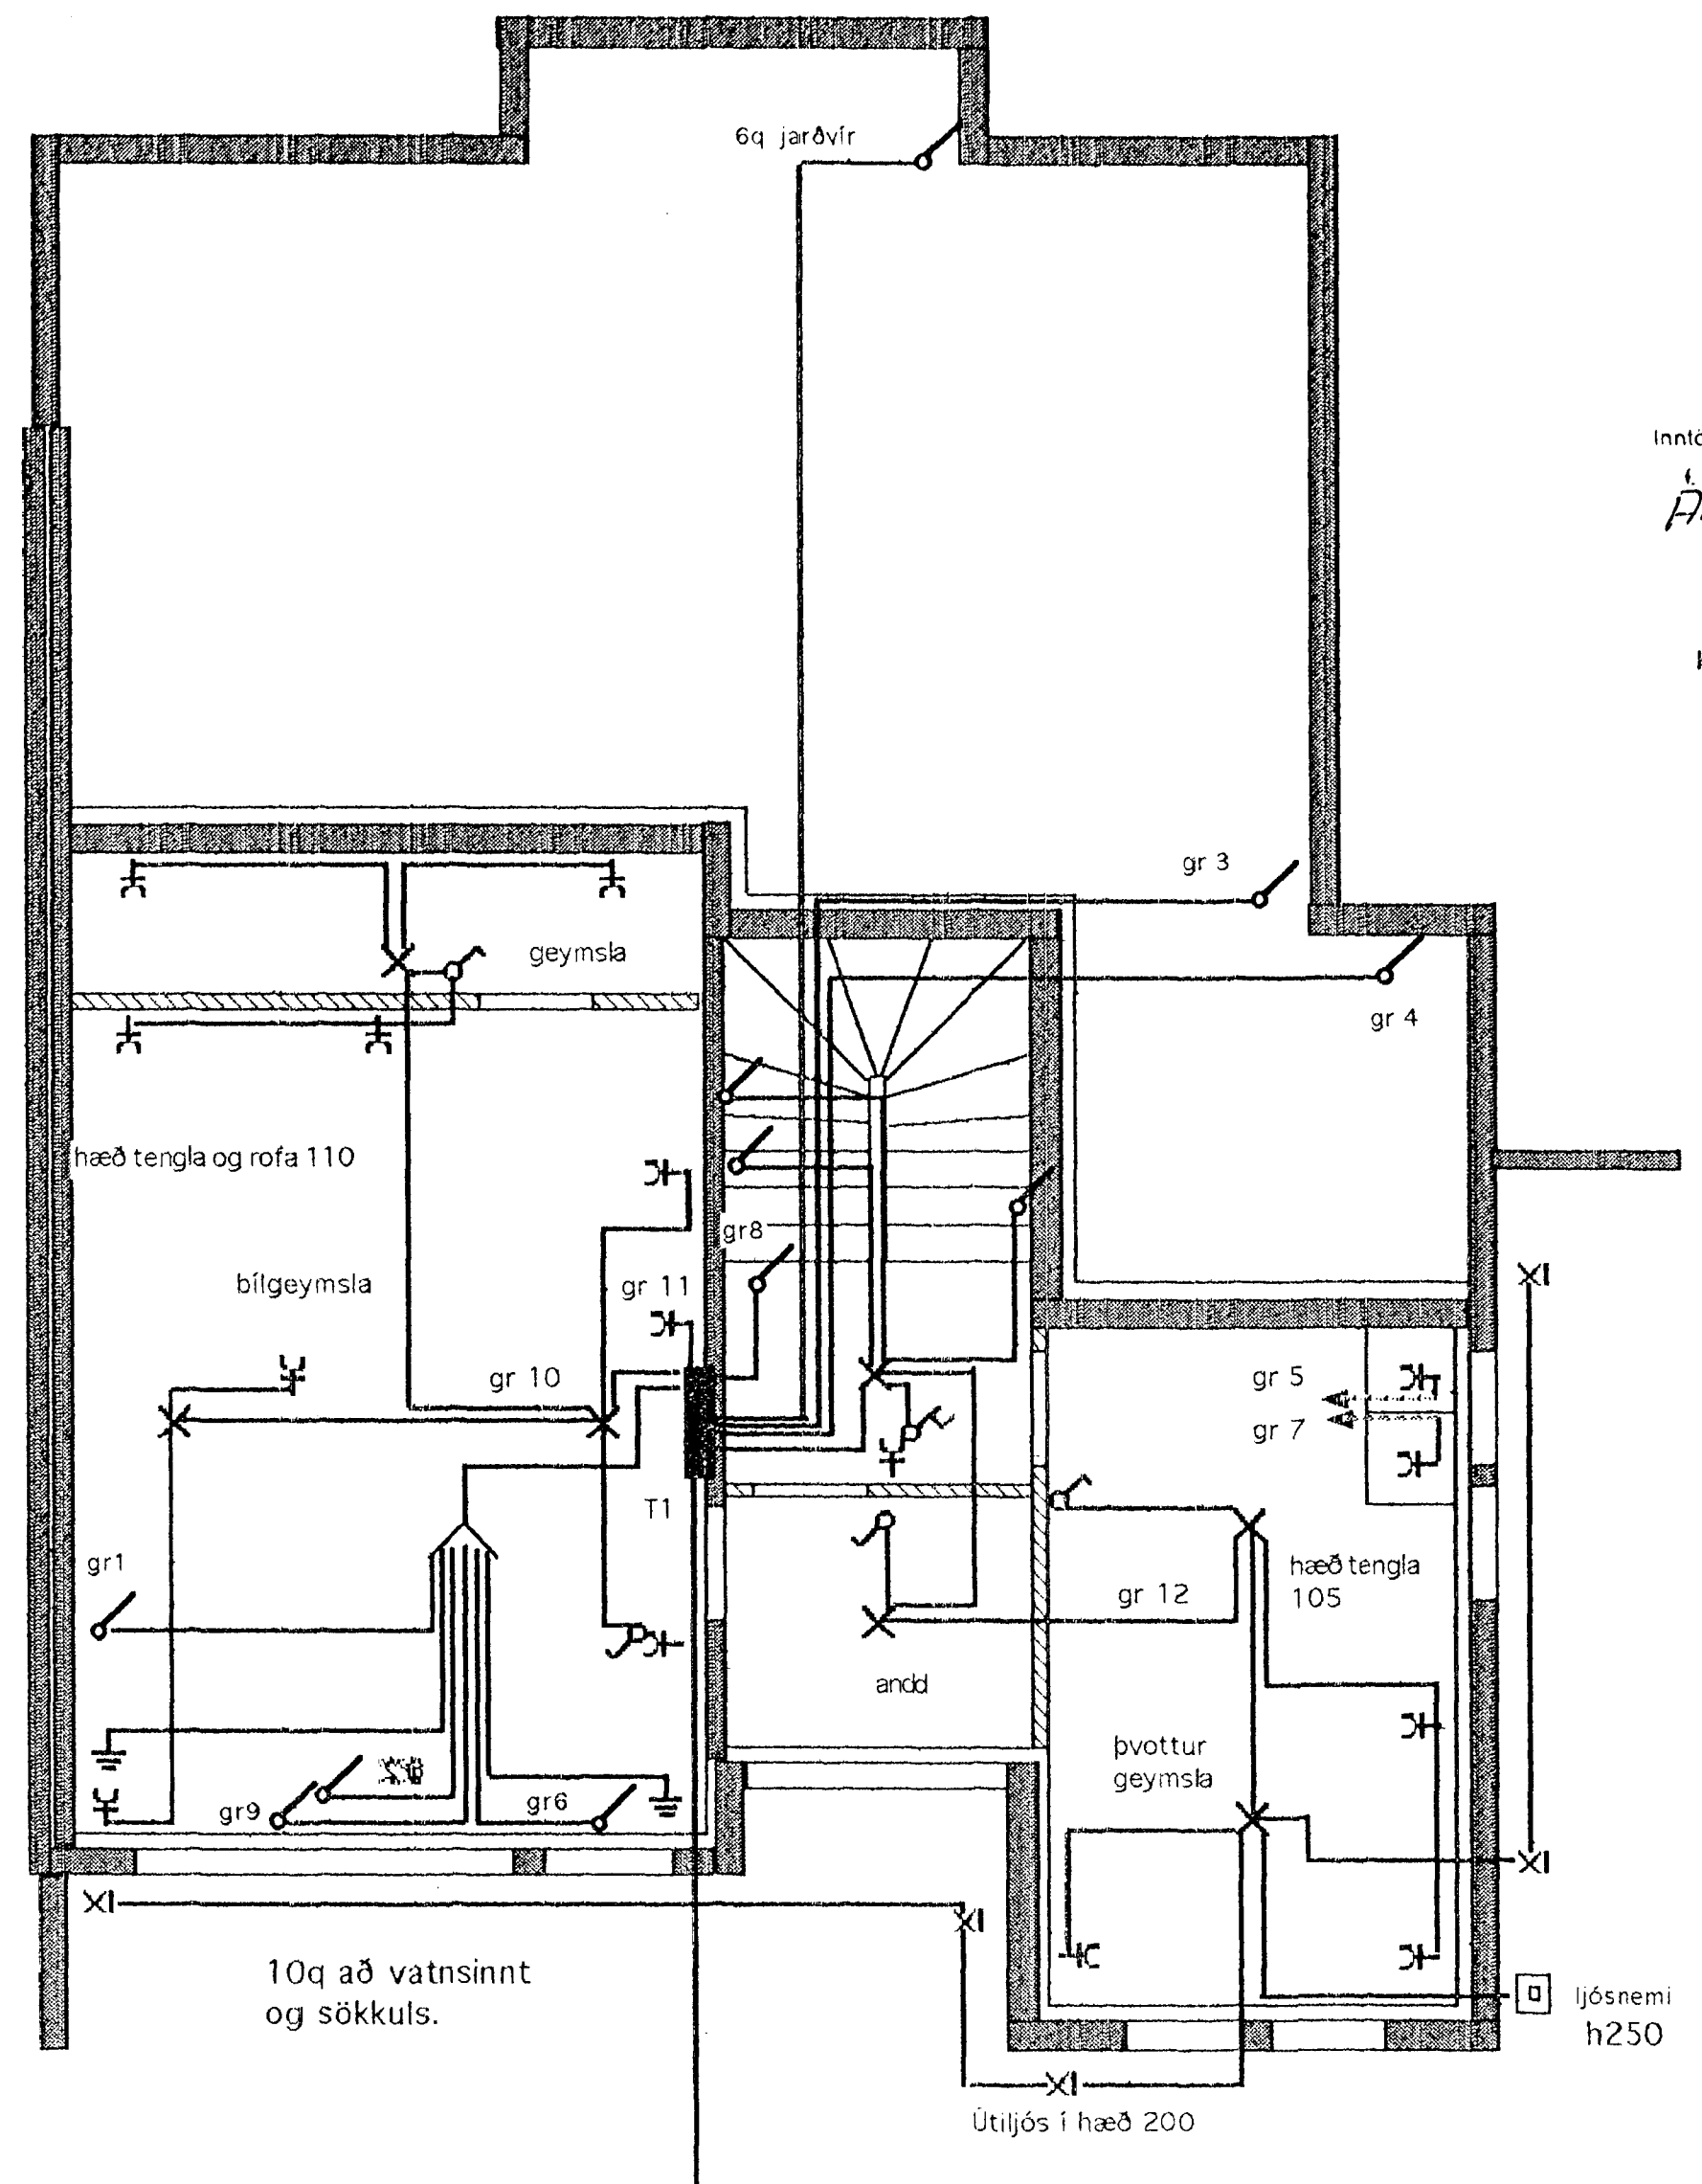



Innlök samþykkt 9.12. 1996  
 Í.H. RAÐVEITU HAFNARFIJARDAR  
*Albert Kristjánsson*

HÚSVITA TENGIST Á FASA T.

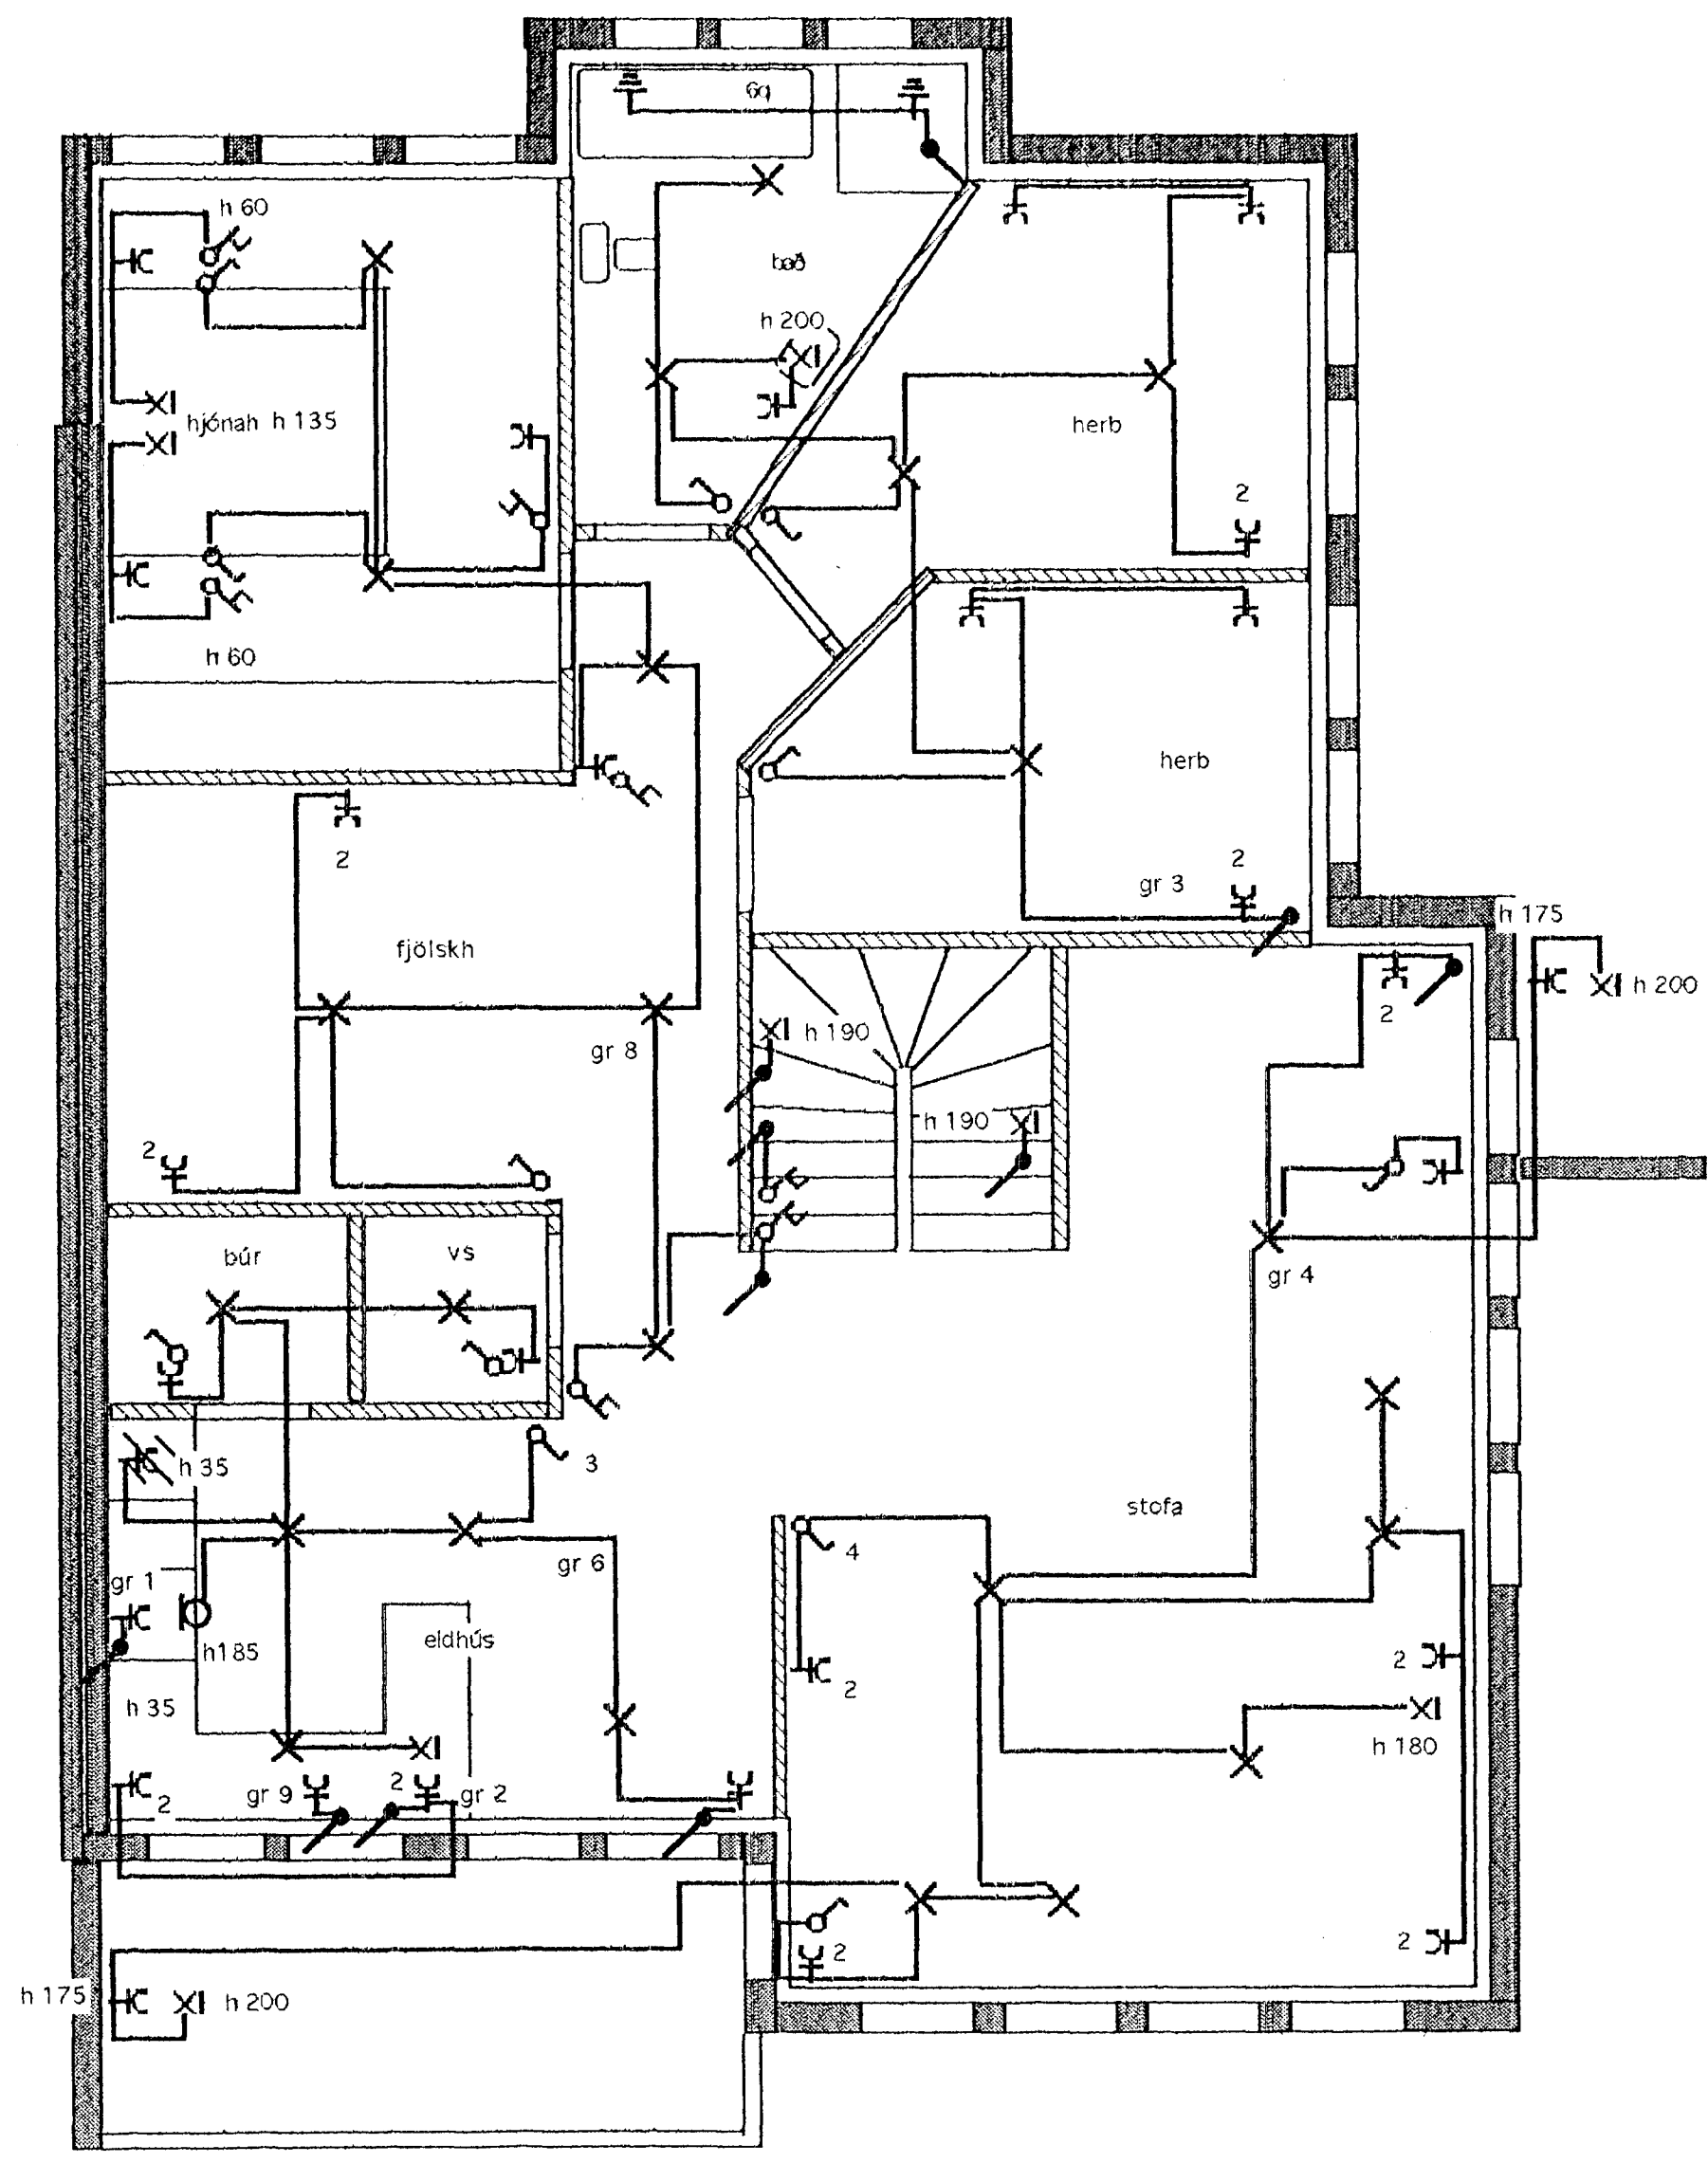

10q að vatnsinnt og sökkuls.

3x50mm rör að lóðarmörkum  
 1x25mm fyrir garðlýsingu

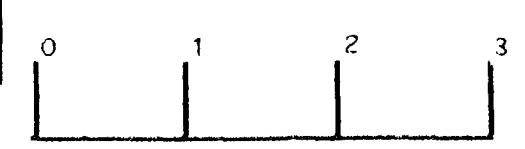

Lindarberg 76  
 Láspennuteikning MKV 1:50.  
 Teiknari Jónas Stefánsson.  
 Teikn Október 1995.

3313