

Samþykkt á fundi bygginga-  
nefndar þ. 20.9. 1995  
BYGGINGAFULLTRÚINN  
HAFNARFIRDI  
*Prófskipti*

**Lindarberg 76.**

Stærðir:	
Flatamál 1. hæðar, íbúðar er:	31,1 m <sup>2</sup> br.
Flatarmál bílgeymslu er:	33,1 m <sup>2</sup> br.
Flatarmál 1. hæðar samtals er:	64,2 m <sup>2</sup> br.
Flatarmál íbúðar efri hæðar :	123,4 m <sup>2</sup> br.
Flatarmál íbúðar samtals er:	154,5 m <sup>2</sup> br.
Heildarflatarmál húss er:	187,6 m <sup>2</sup> br. 622,0
Heildarrúmmál hússins er:	617,4 m <sup>3</sup> br.
Flatarmál lóðar er:	495,2 m <sup>2</sup>

**Lindarberg 78.**




Stærðir:	
Flatamál 1. hæðar, íbúðar er:	31,1 m <sup>2</sup> br.
Flatarmál bílgeymslu er:	33,1 m <sup>2</sup> br.
Flatarmál 1. hæðar samtals er:	64,2 m <sup>2</sup> br.
Flatarmál íbúðar efri hæðar :	123,4 m <sup>2</sup> br.
Flatarmál íbúðar samtals er:	154,5 m <sup>2</sup> br.
Heildarflatarmál húss er:	187,6 m <sup>2</sup> br. 622,0
Heildarrúmmál hússins er:	617,4 m <sup>3</sup> br.
Flatarmál lóðar er:	457,0 m <sup>2</sup>

Byggingarlýsing / verk lýsing:

Húsið er staðsteypt á hefðbundinn hátt með stálklæddu þaki. Undirstöður og botnplata eru staðsteyptar á þjappaðri hraunfyllingu og eða á klöpp. Útveggir staðsteyptir 18 sm. einangrun 100 mm. múrhúð 2 sm. Þak, timbursperrur heiklæddar með 25\*150 mm borðvið, þakpappa og þakstáli. Þakeinangrun 200 mm (steinull). LR. táknað loftræsting.

Sérstakar skýringar vegna einangrunar:

Botnplata er einangruð með 75 mm einangrunarplasti, veggir sökkla eru einangraðir 50 sm niður fyrir plötu með 75 mm einangrunarplasti. Útveggir eru einangraðir með 100 mm einangrunarplasti. Þak er einangrað með 200 mm steinullareinangrun. Í gluggum er tvöfallt einangrunargler (12 mm loftbil í föstum gluggum en 9 mm loftbil í opnanlegum gluggafögum og hurðum). Að öðru leiti skal miða við að kólnunartölur einstakra byggingahluta séu í samræmi við íst-66

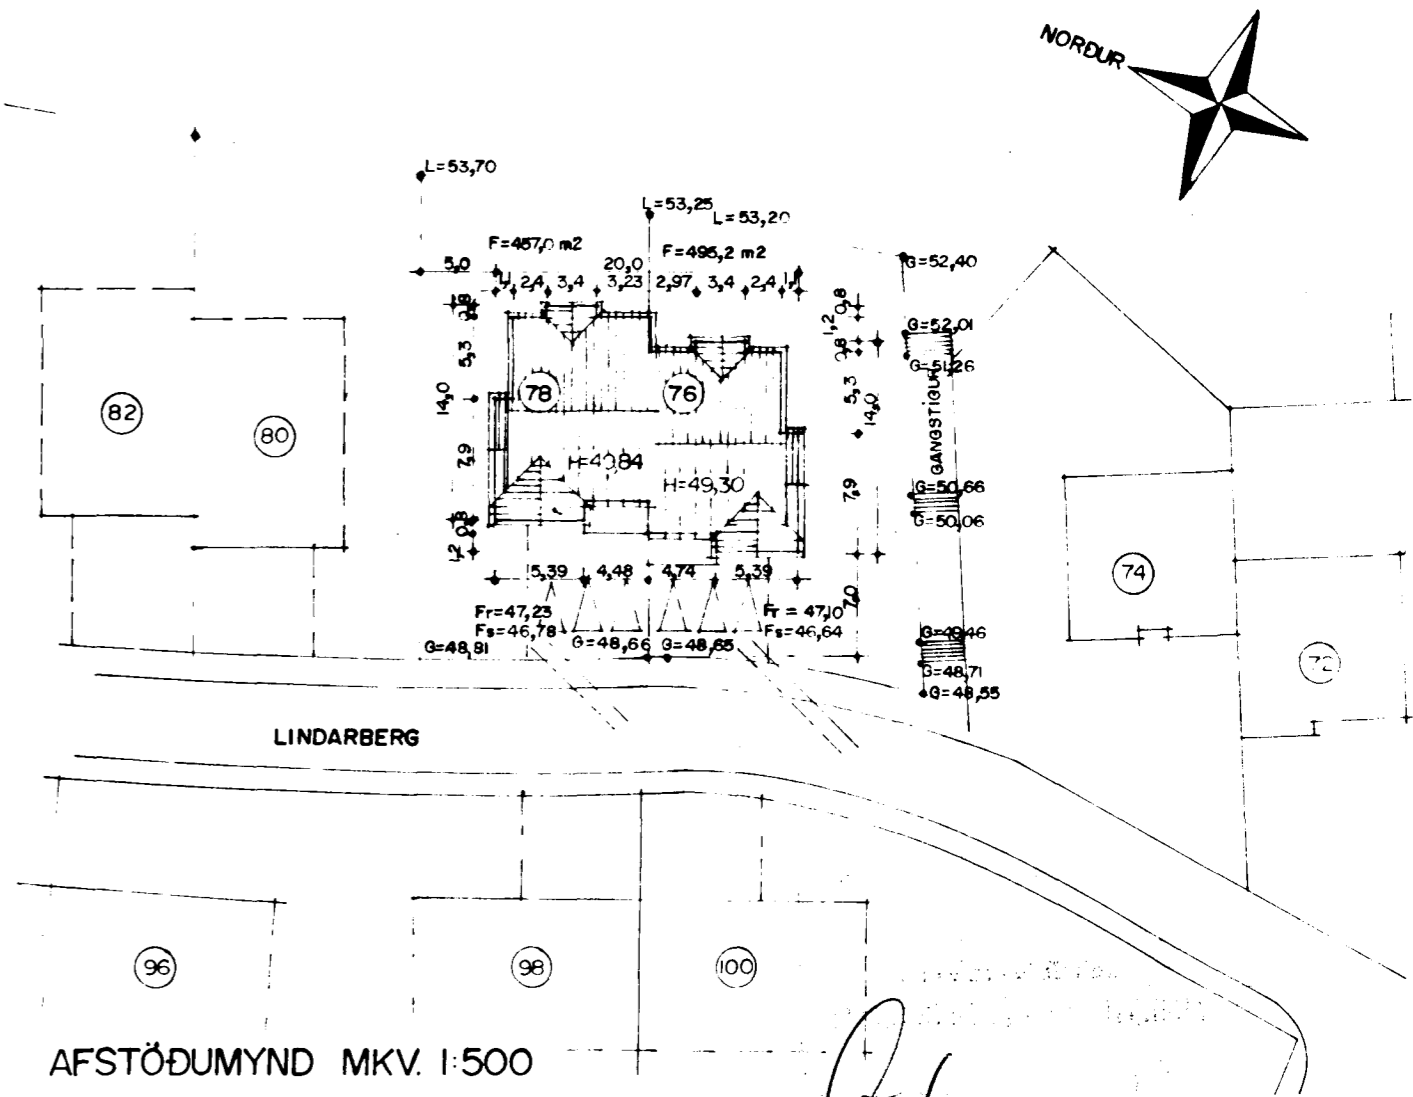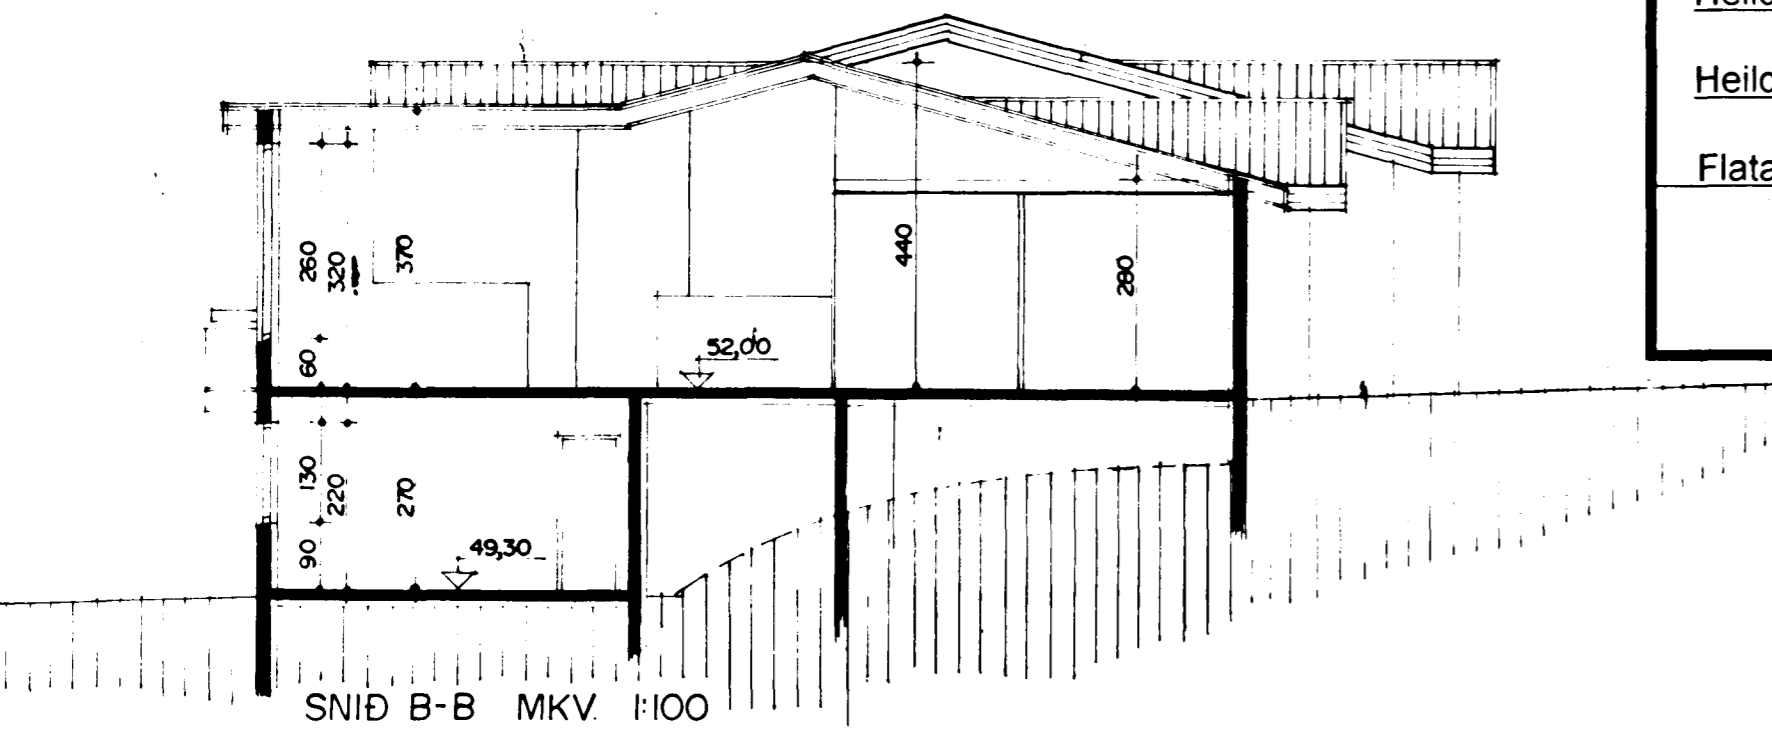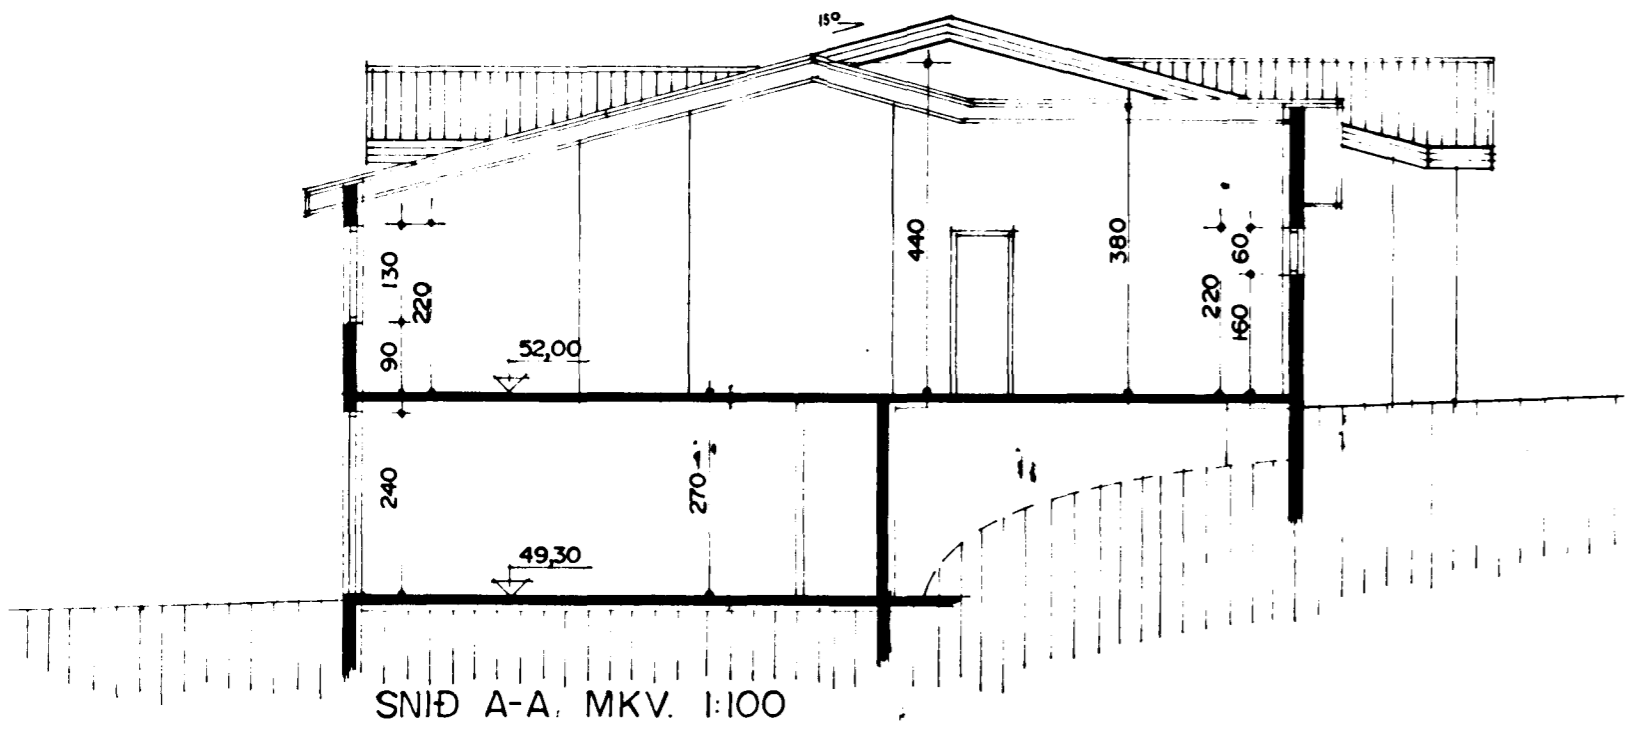

*Prófskipti*