
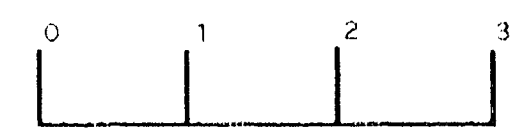


10q að vatnsinnt og sökkuls.

3x50mm rör að lóðarmörkum
1x25mm fyrir garðljósing

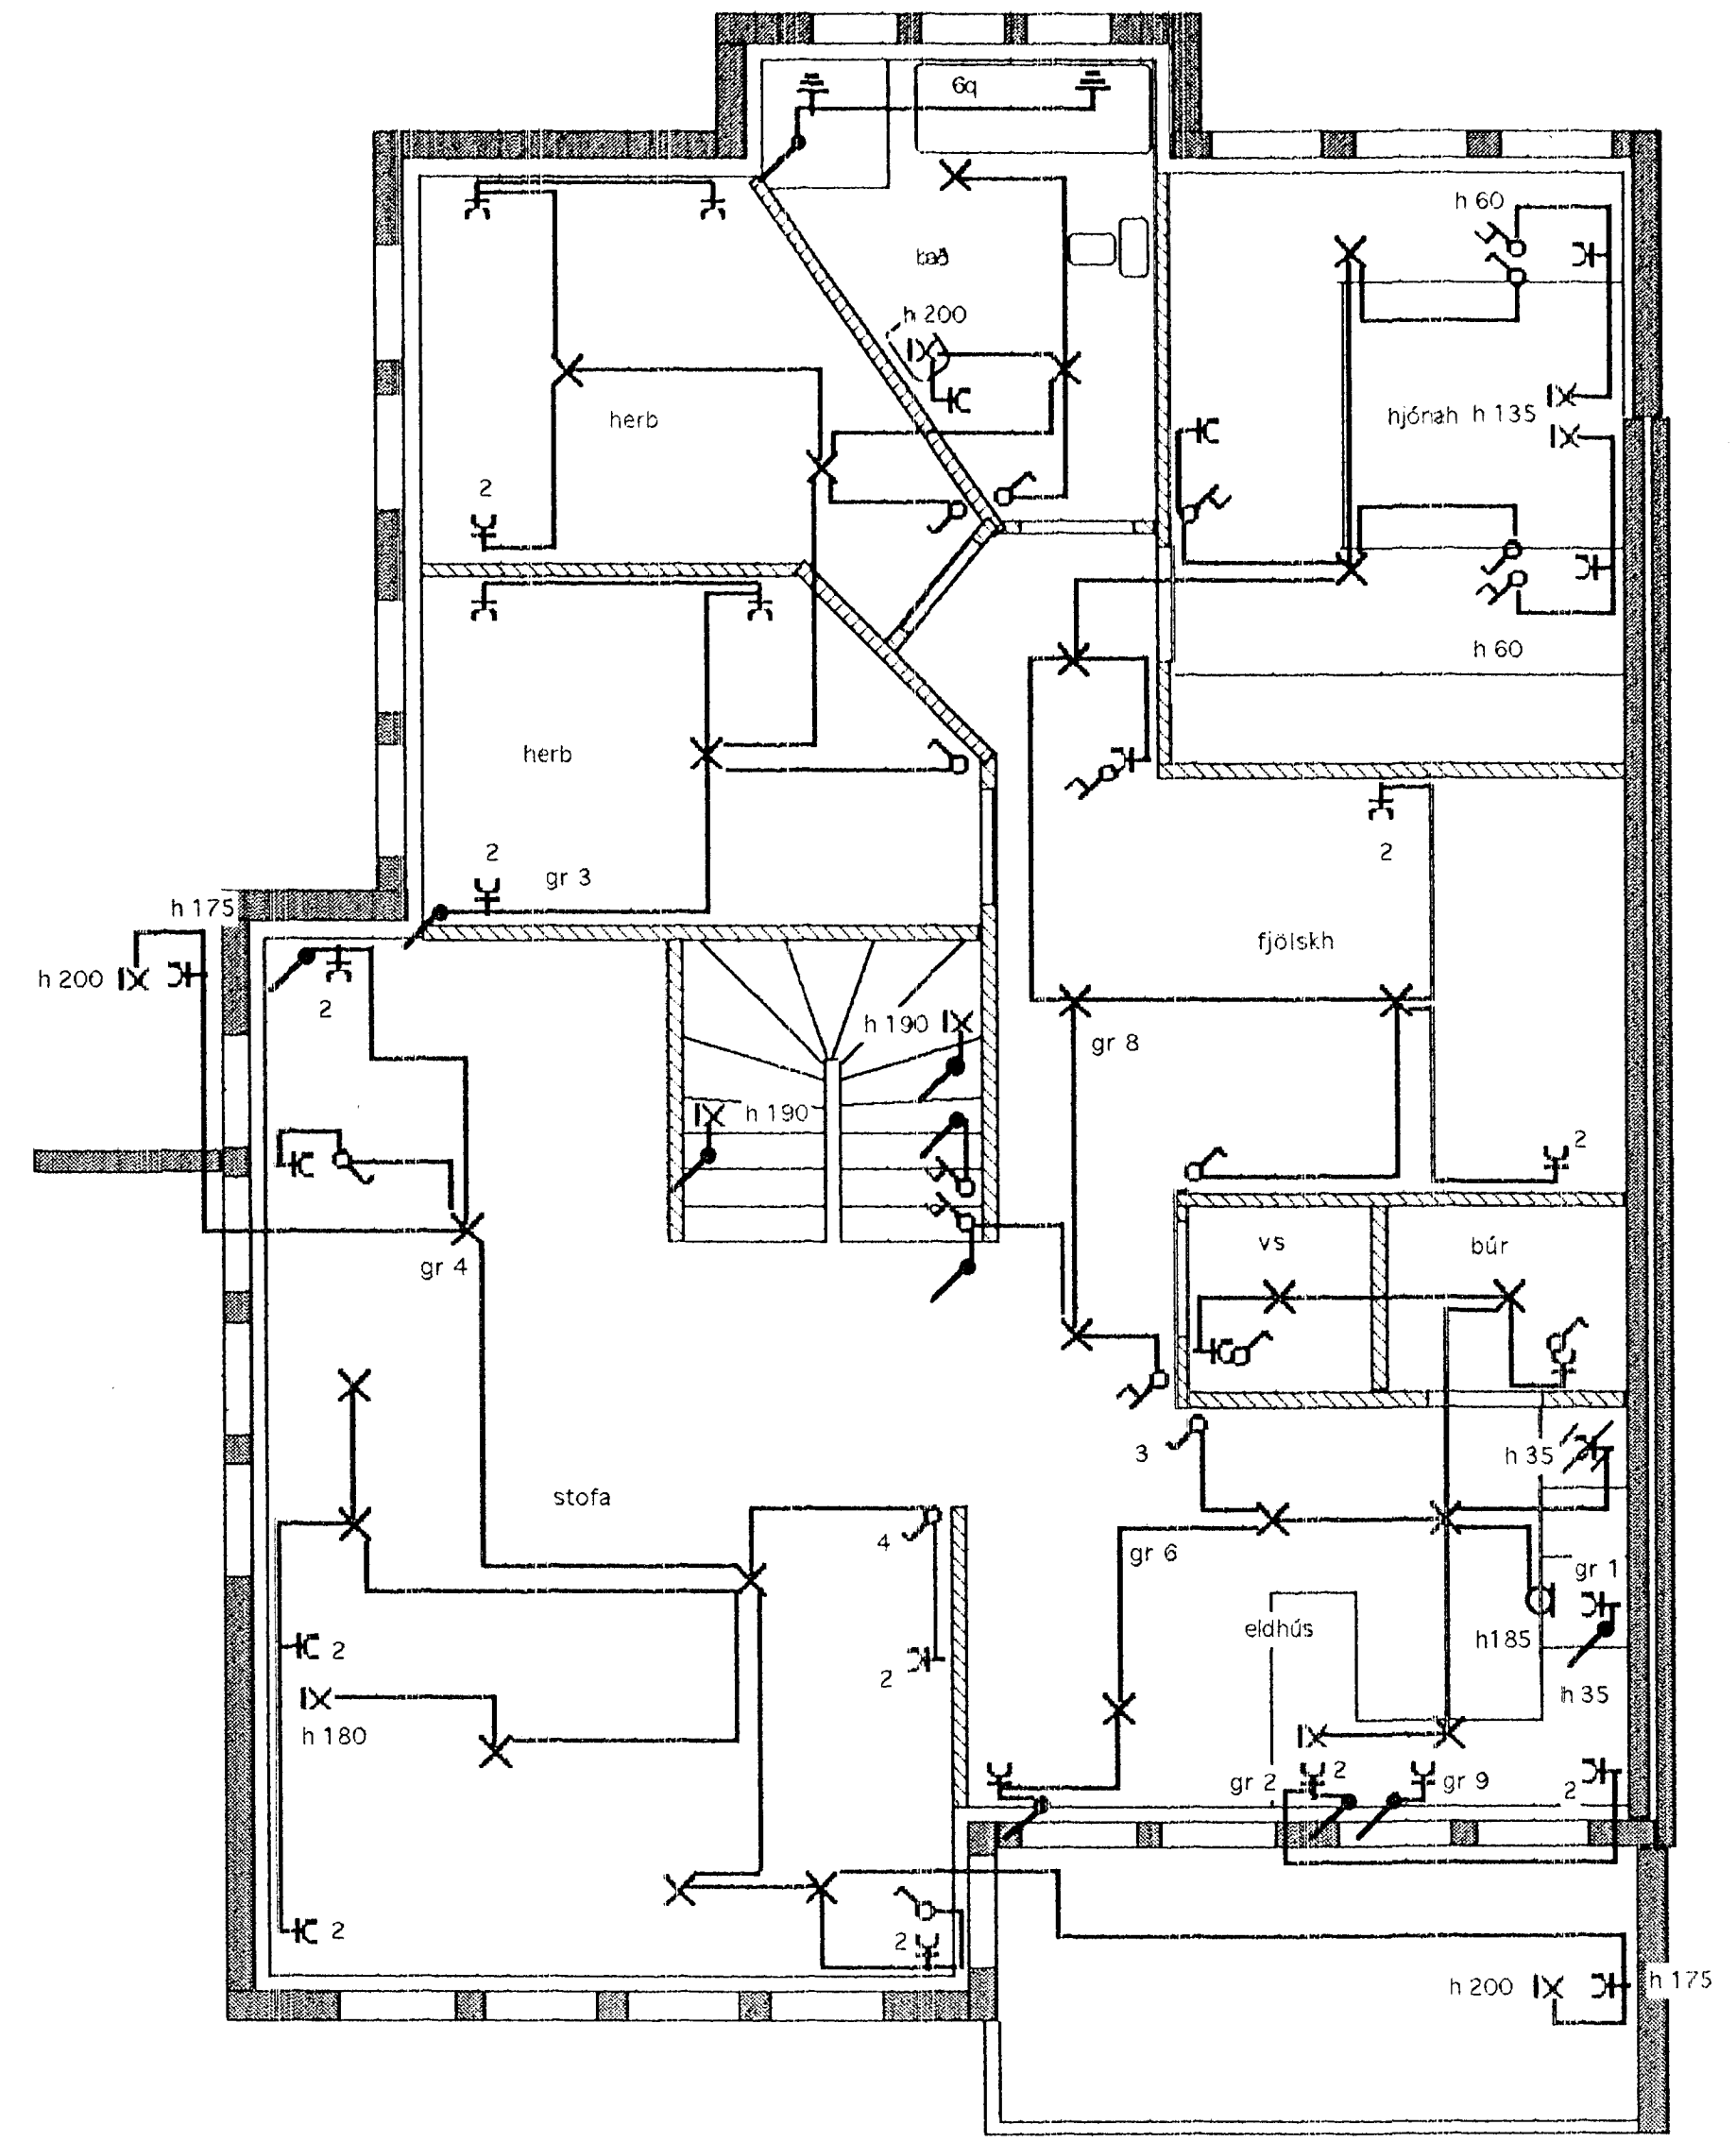

Lindarberg 78
Láspennuteikning MKV 1:50.
Teiknari Jónas Stefánsson.
Teikn Október 1995.

Inntök samþykkt 9.12. 1996
f.h. RAFVEITU HAFNARFIJARDAF
Albert Muistinscott

HÚSVITA TENGIST Á FASA R.

3312.