


GRUNNMYND 1. HÆÐ, 1:50

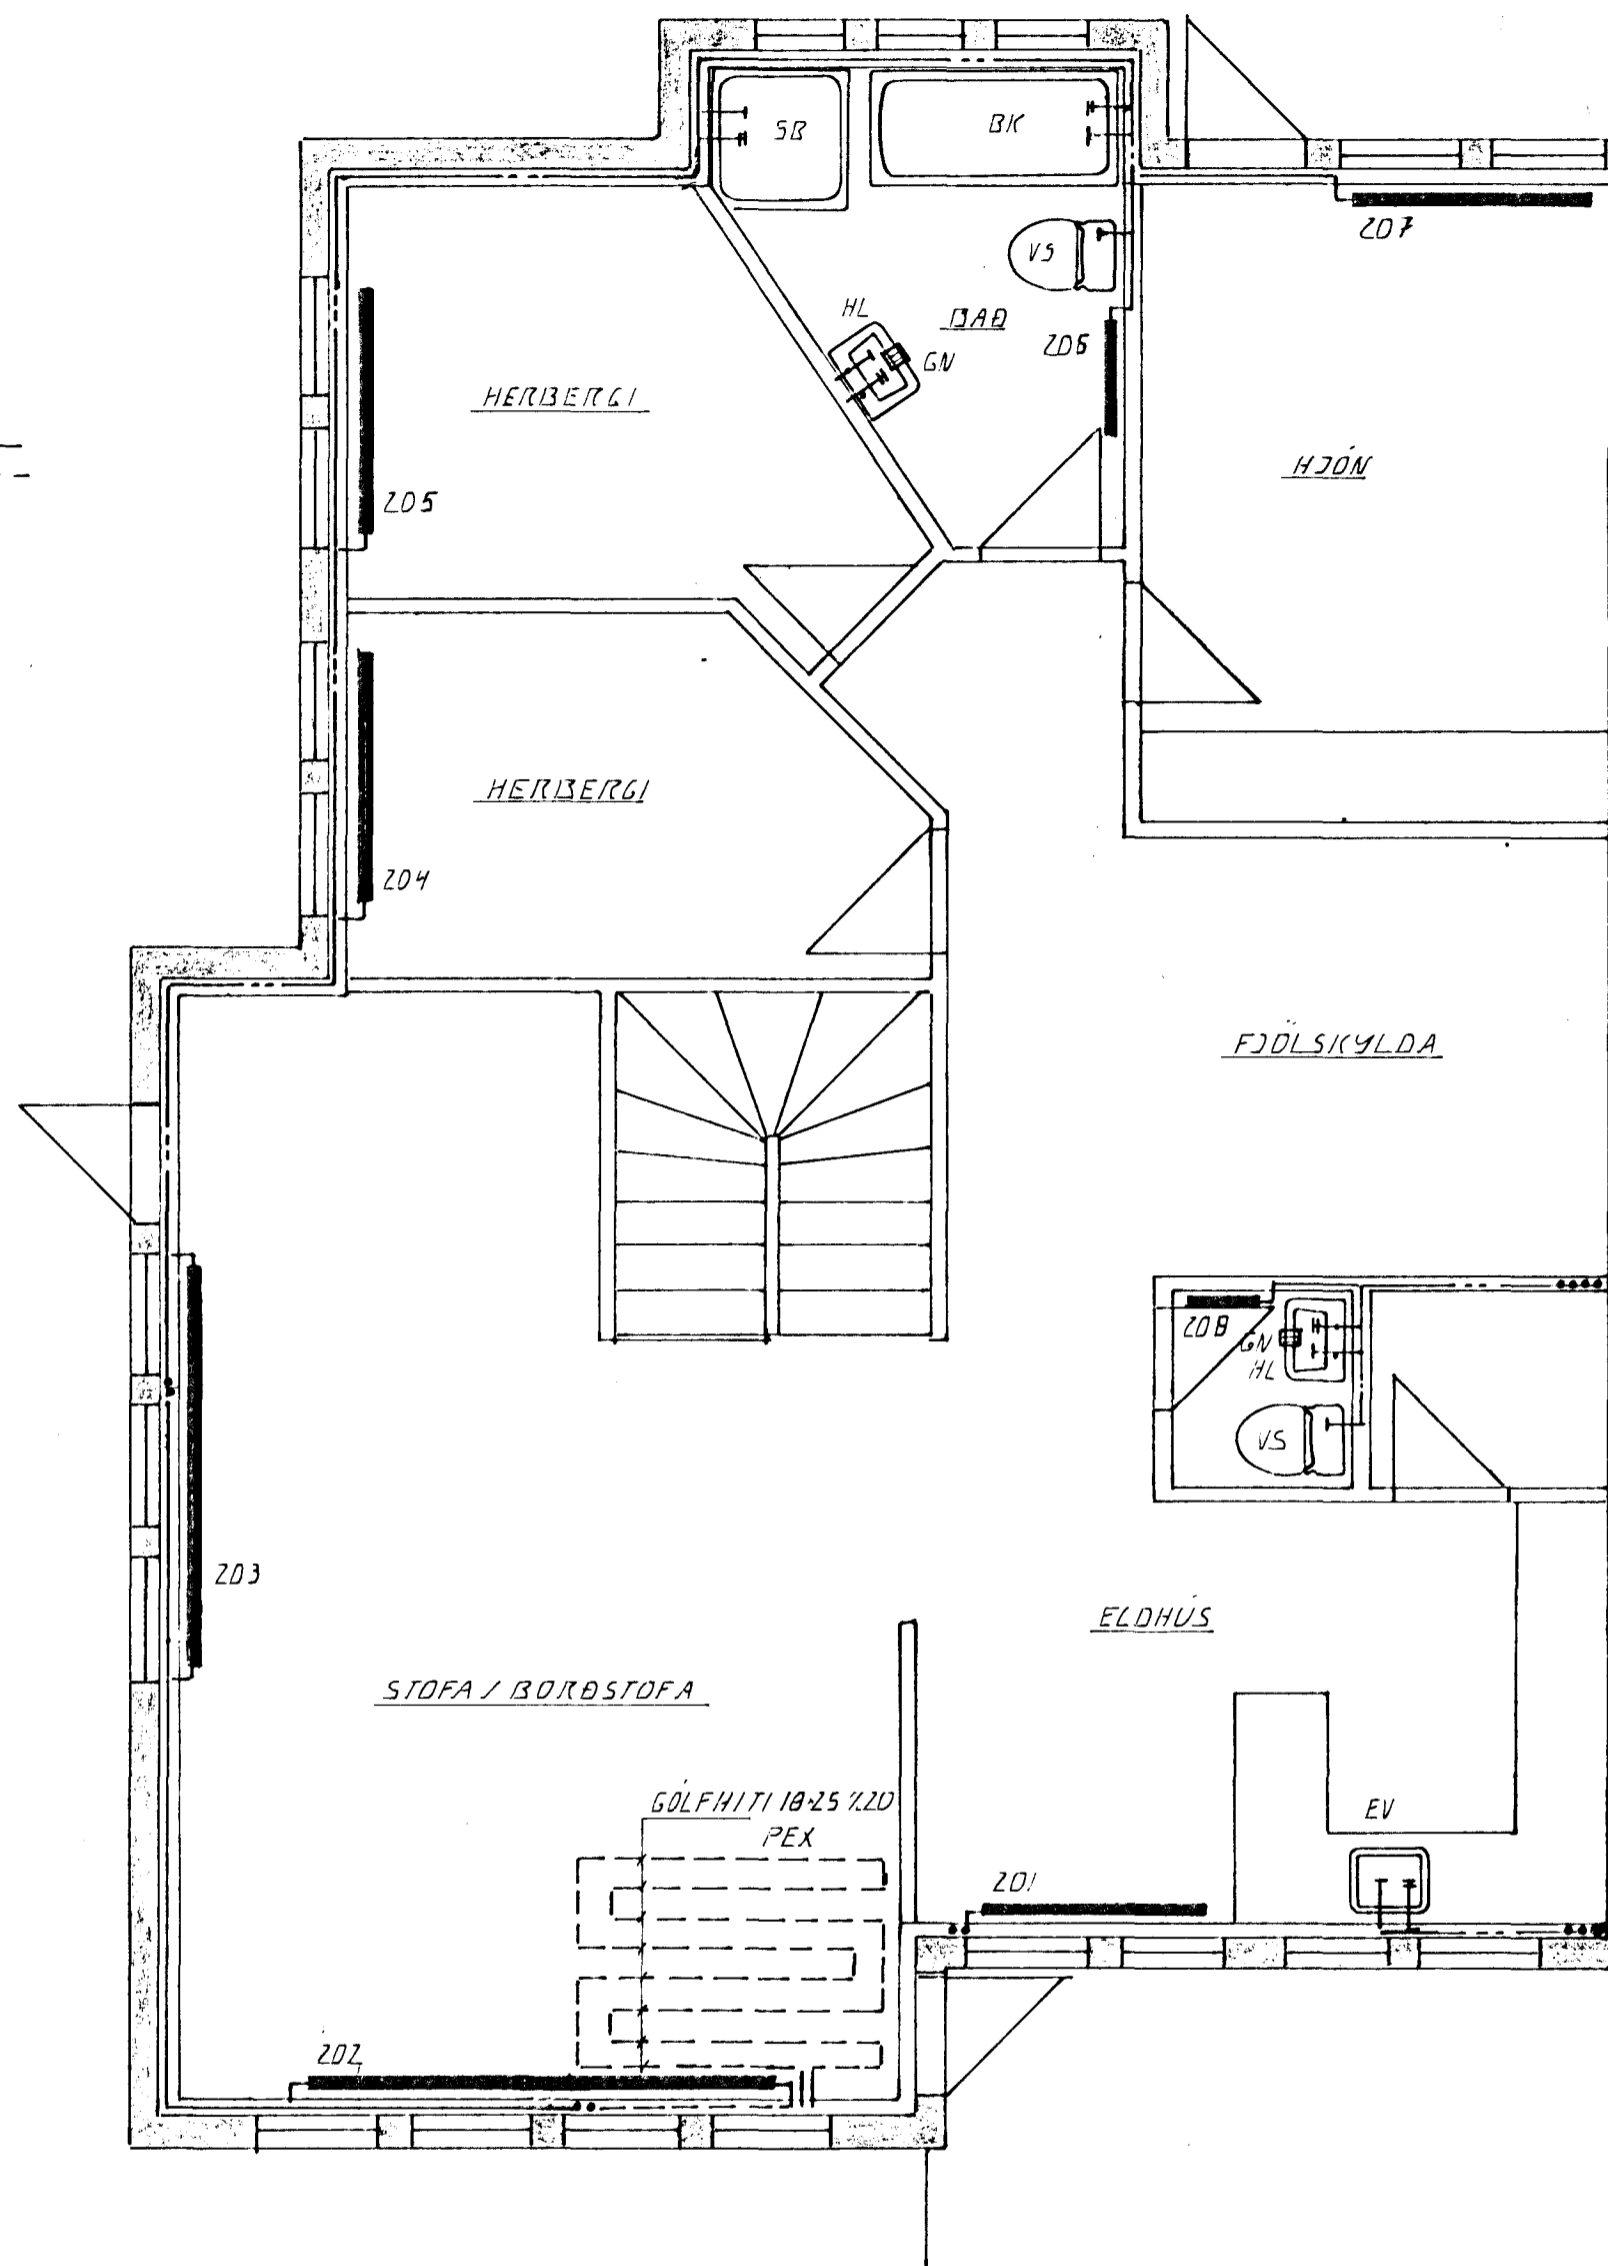

GRUNNMYND 2. HÆÐ, 1:50

SKÝRINGAR:

ÖLL TÆKN OG SKÝRINGAR ERU SKV. ÍSLENSKUM STADLI, ÍST. 64.
 GERT ER RÁÐ FÜR AD EINANGRUN MÓÐ SÉ SKV. BYGGINGARBAHNYKKT. EINANGRUNJAF-ÞYKKT VEGGJA 10SM OG ÞAKS 20 SM.
 HITALAGNIR SKULU VERA SVARTAR JÄRNPIPUR MED SKRUFUDUM TENGISTYKKUM OG EINANGRAST MED 4MM 20 MM GLEULLAR. HÖLUM OG VEFJAST MED PLASTI EDA SÍSLAPPA.
 VATNSLAGNIR SKULU VERA GALVANHÚÐADAR JÄRNPIPUR MED SKRUFUDUM, TENGISTYKKUM OG EINANGRAST SEM HITALAGNIR. KALDAR PIÞUR OG TENGISTYKKI VEFJAST FÜRST MED PLASTI EDA SÍSLAPPA.
 Á ALLA ÖFNA KOMI LOFTSKRUFUR STILLITÉ OG ÞJÄLFVIRKIR ÖFNLOKAR.
 ÖFNASTÖÐUR SKULU MÍÐAST VÍÐ HITAVEITU ÁT +40°C.
 ALLAR TENGINGAR AD OG FRÁ ÖFNUM ERU 10MM. NEMA ANNARS SÉ GETIÐ.



BR.	DAGS.	EDLI BR.	SIGN.

LINDARBERG 7B

HAFNARFIRÐI

HITA- OG VATNSLAGNIR

DAGS.	FEB. 76
VERK NR.	9555
TEIKN NR.	2-03
HANNAÐ	4.H. U.H.
TEIKNAD	4.H.
YFIRFARID	

