


GRUNNMYND 2. HÆÐ MÁL 1:50

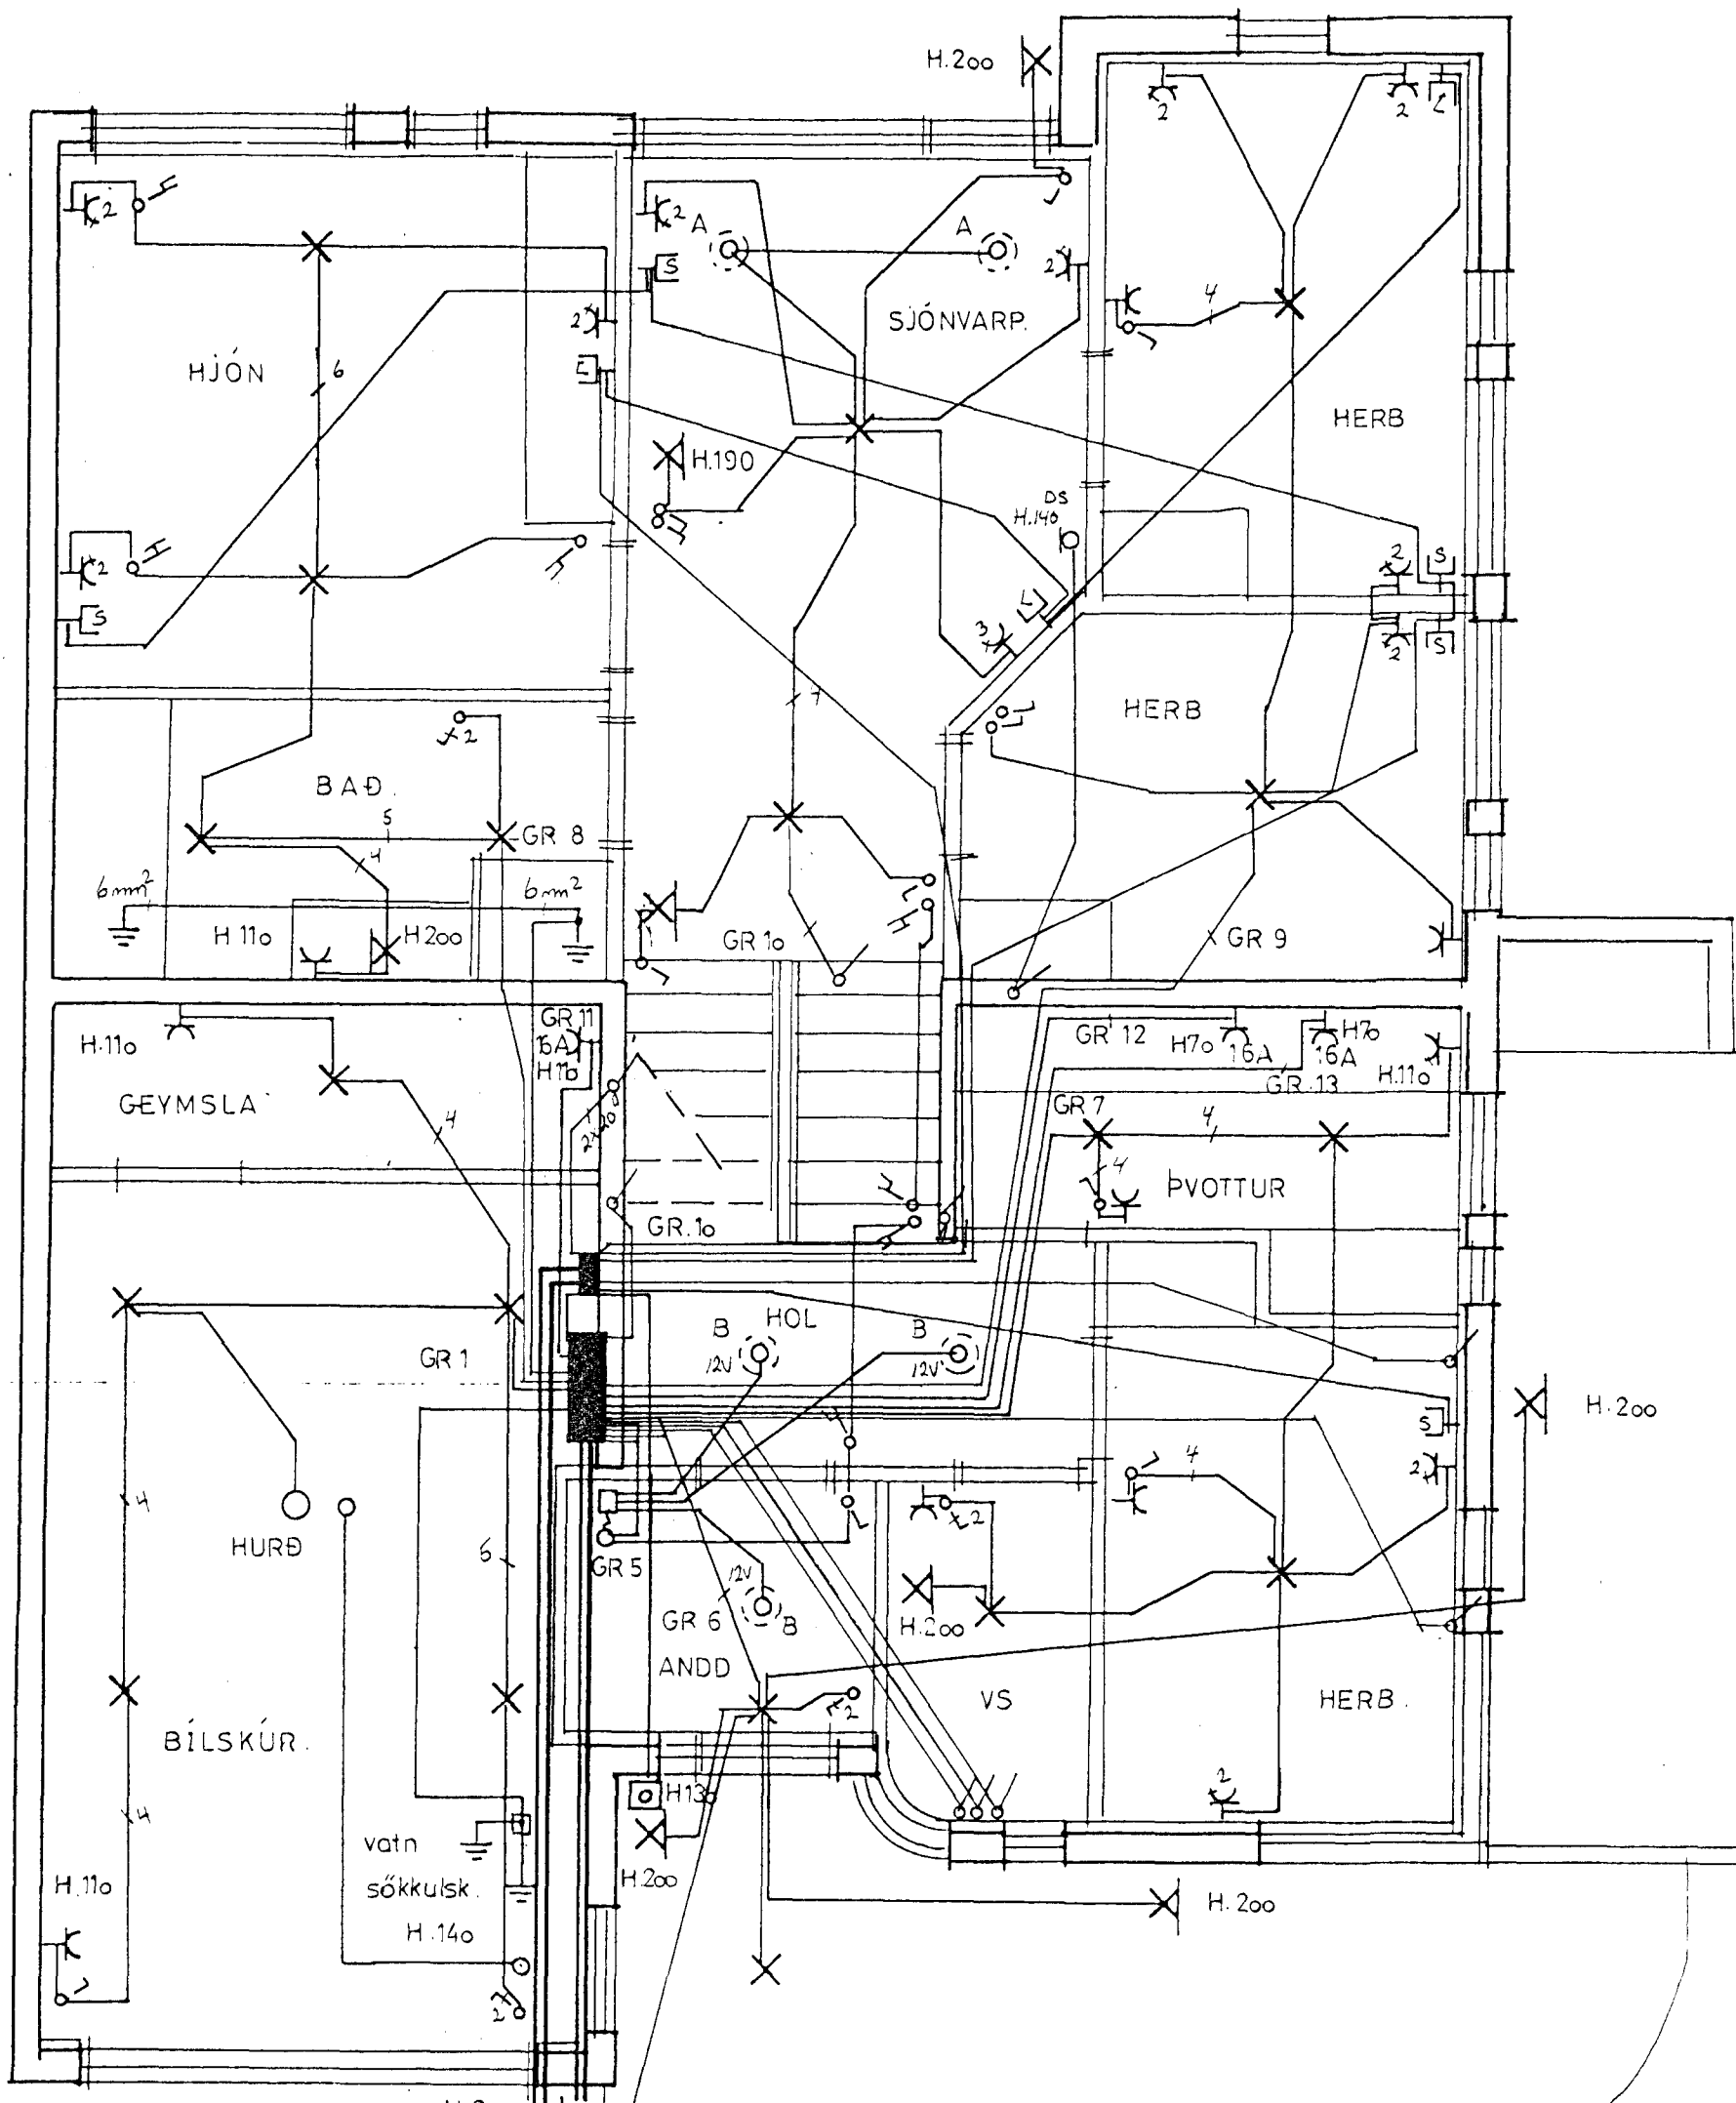

- KAPALKERFI 50 mm pp
- HEIMT SIMA 50 mm pp
- GARDLJOS 32 mm pp
- PÍPUR SKULU NÁ AÐ LÓÐARMÓRKUM
- HEIMT RAFV 50 mm pp

Inntök samþykkt 13.11. 1997  
 L.H. RAFVEITU HAFNARFJÓRÐAR  
 Albert Kristjánsson

HÚSVEITA TENGIST Á FA3A R.

LINDARBERG 80. HAFNARFJÓRÐUR			MÁL 1:50
<b>RAFLÖGN</b>			BLAÐ 2 AF 2
			DAGS
HELGI KR. EIRIKSSON RAFLAGNAHÖNNUN			NO

Reykjavík Növb. 1995 Helgi Kr. Eiríksson. Síðumála nr. 5.5688-388

3289