
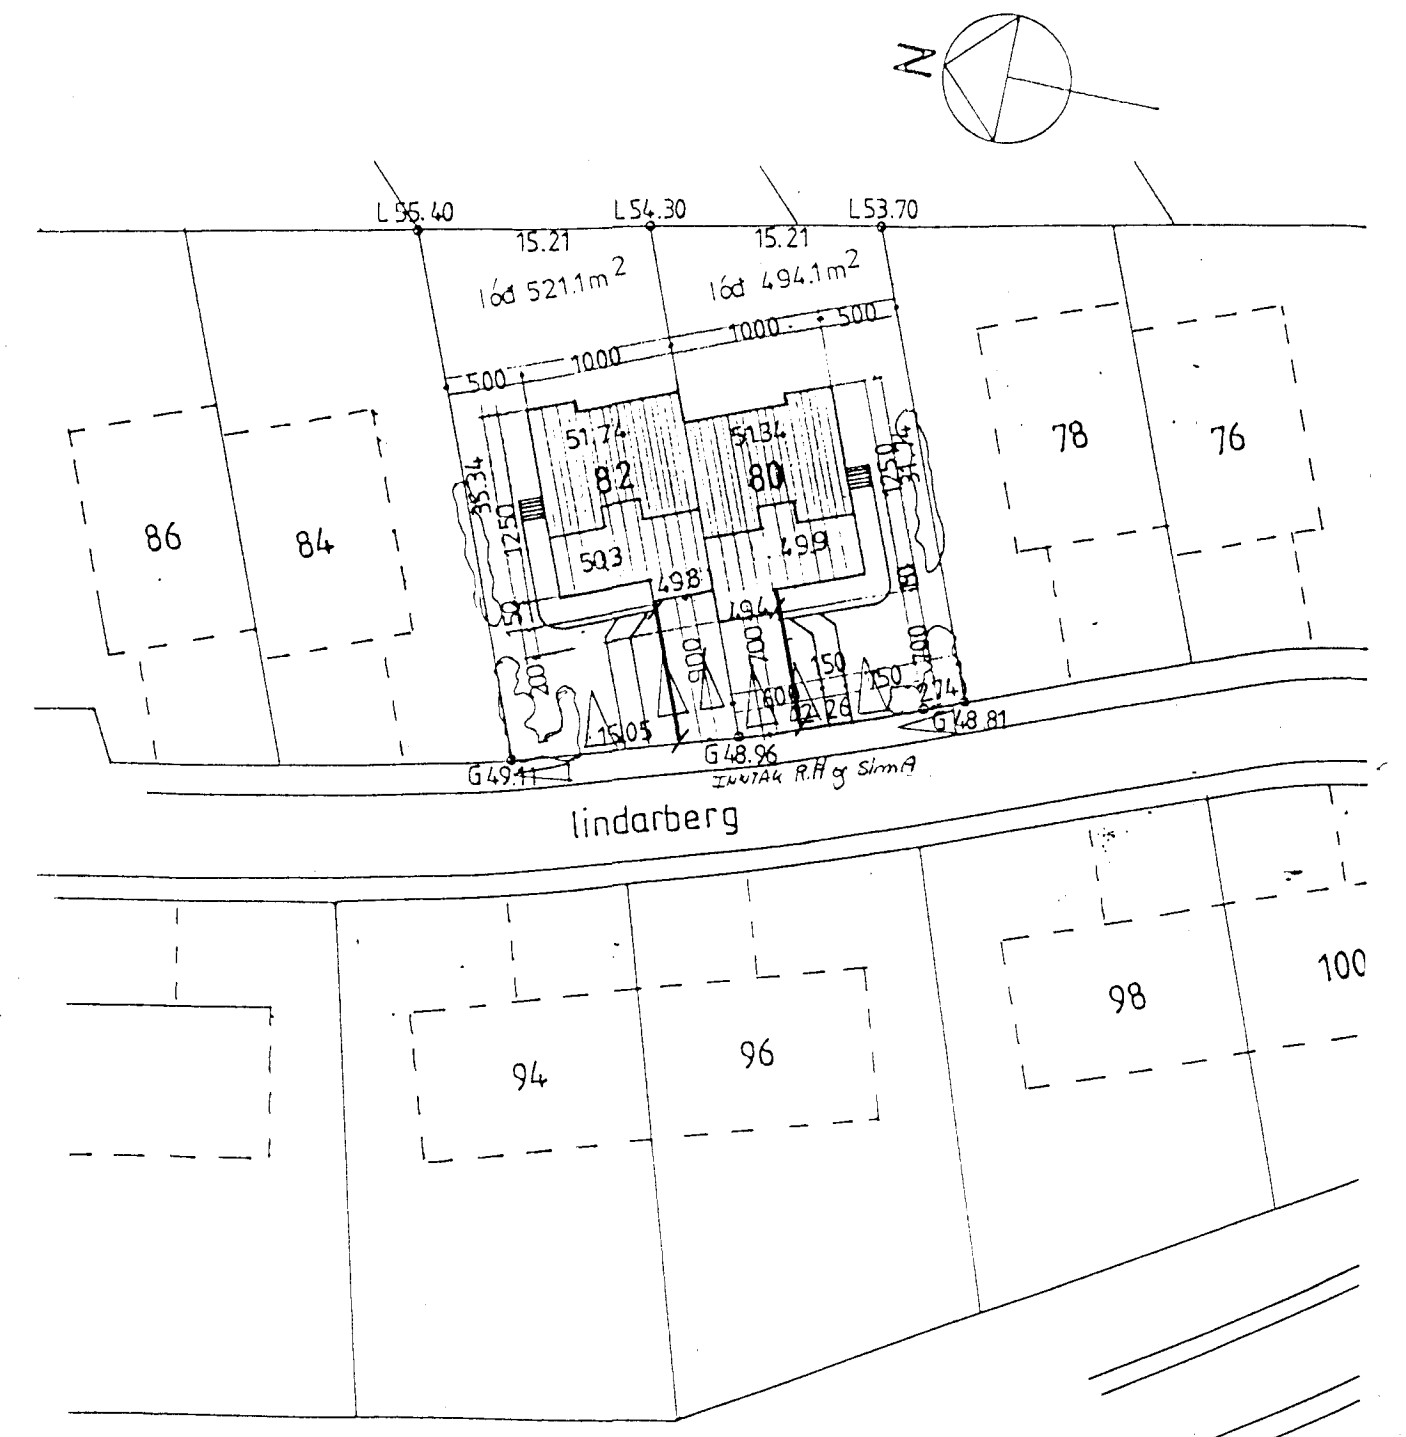
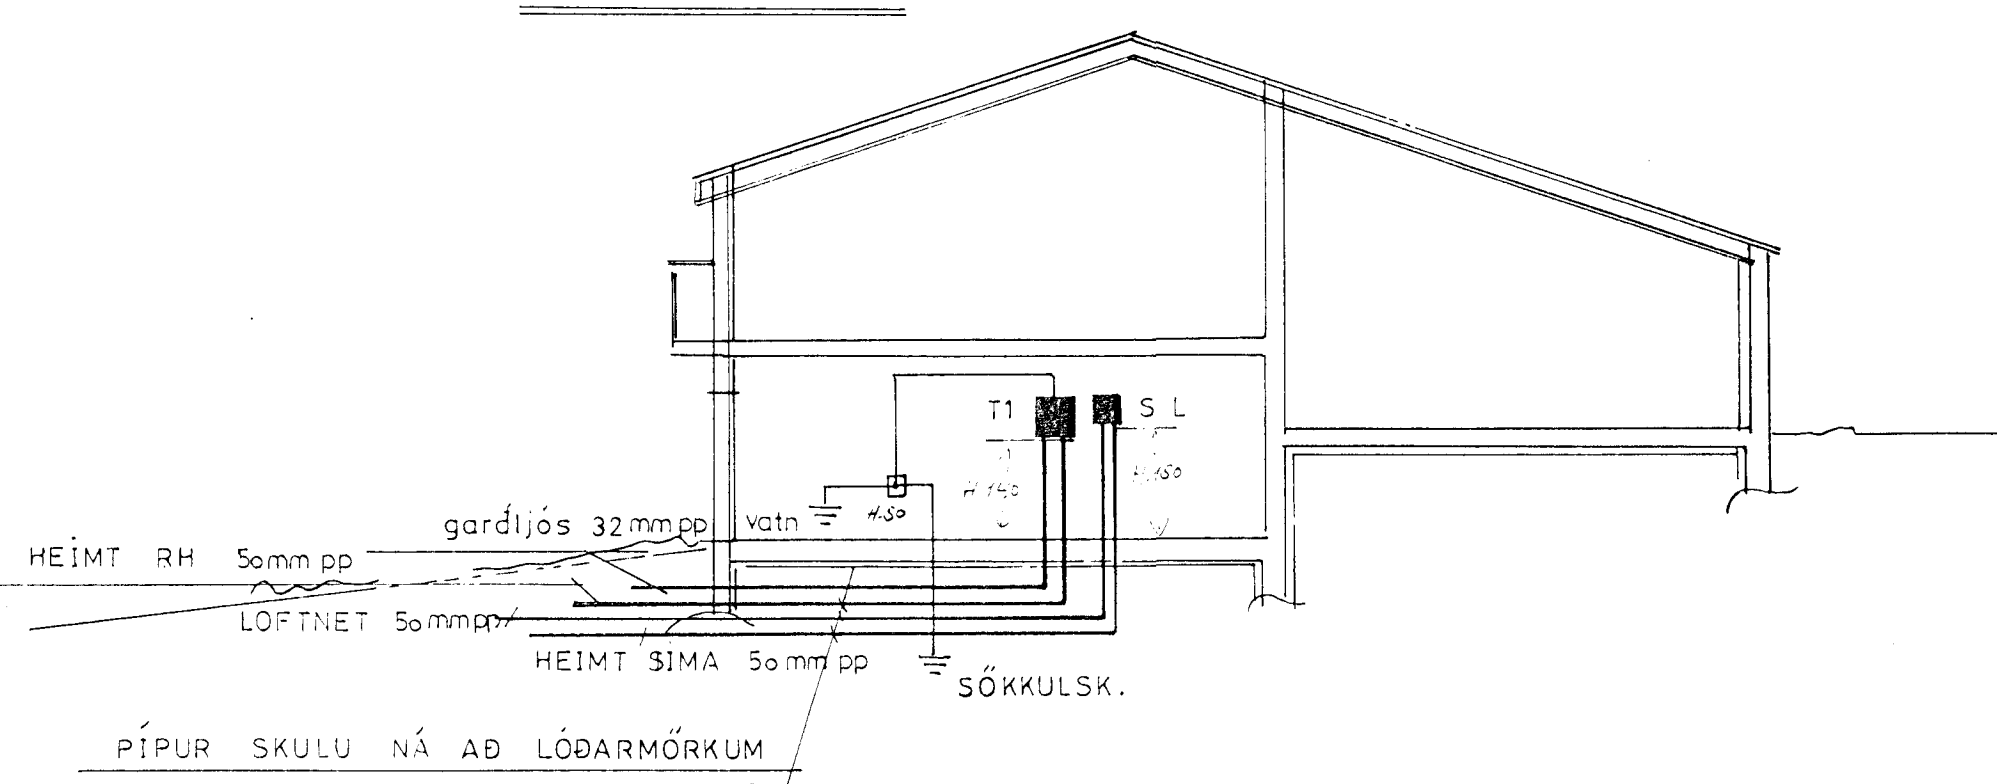
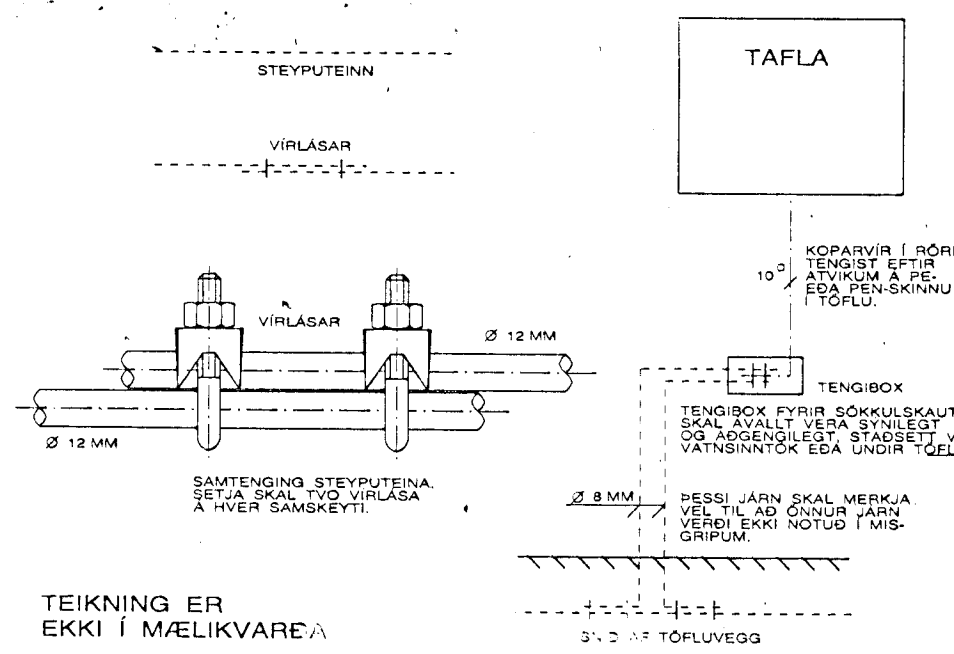
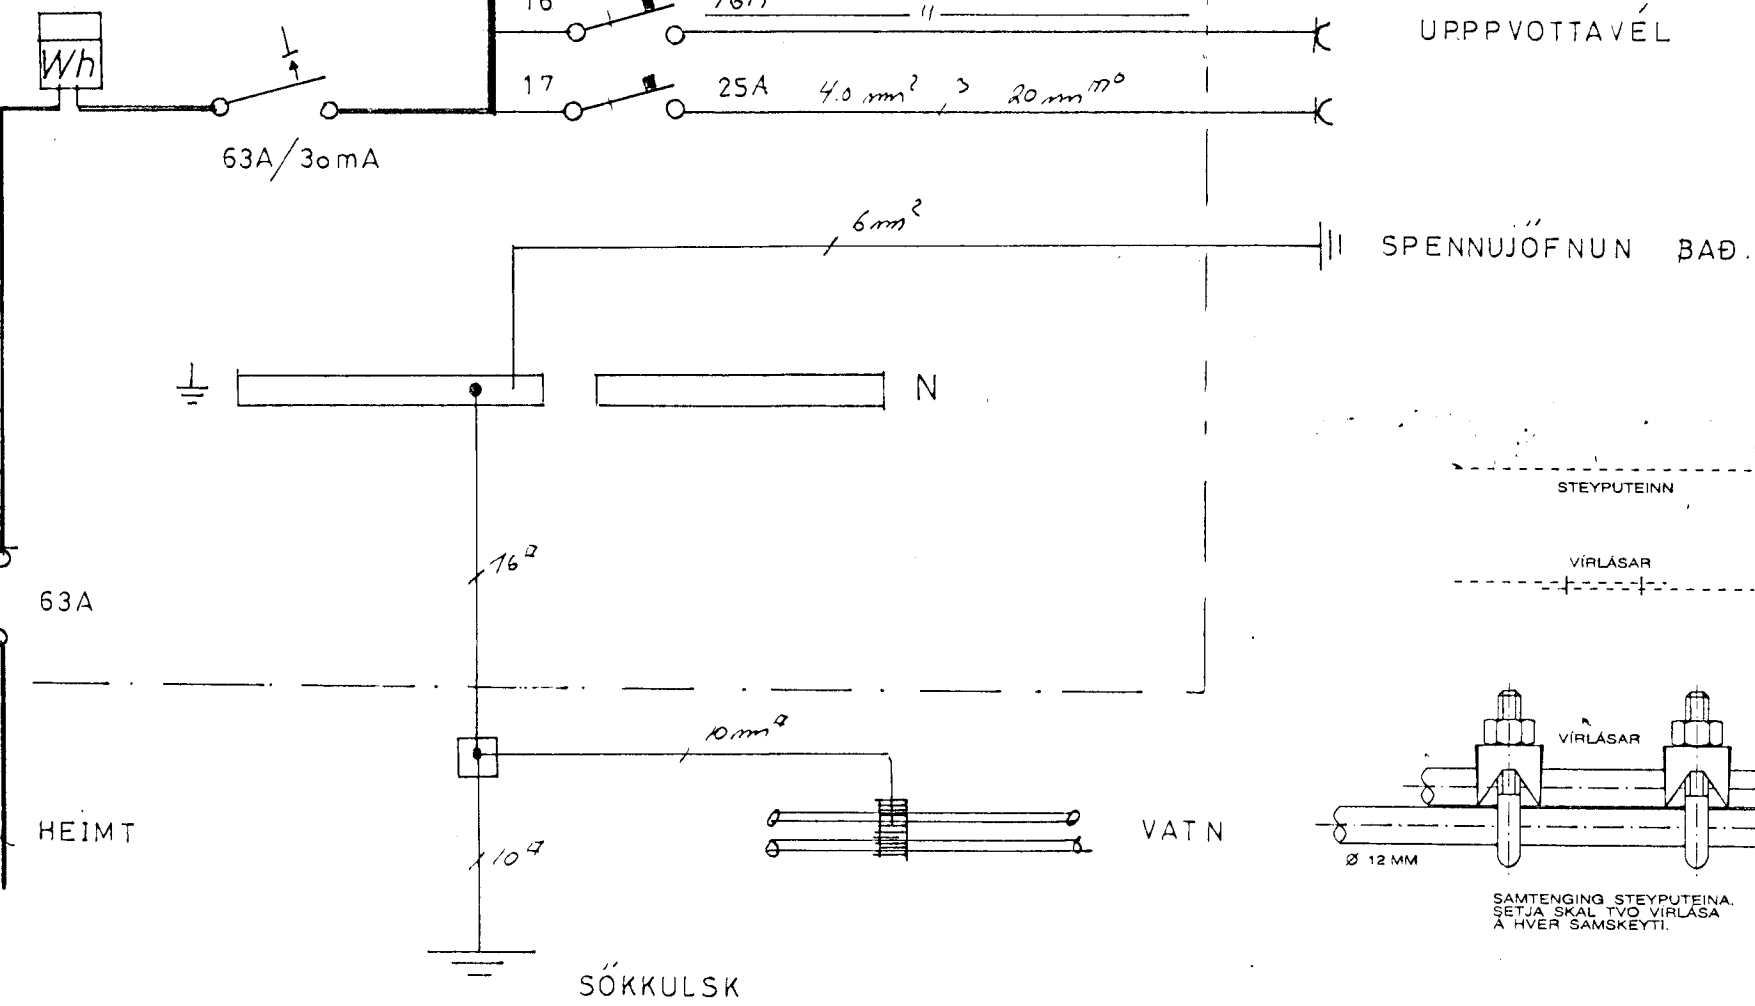


AÐALTAFLA 55X50

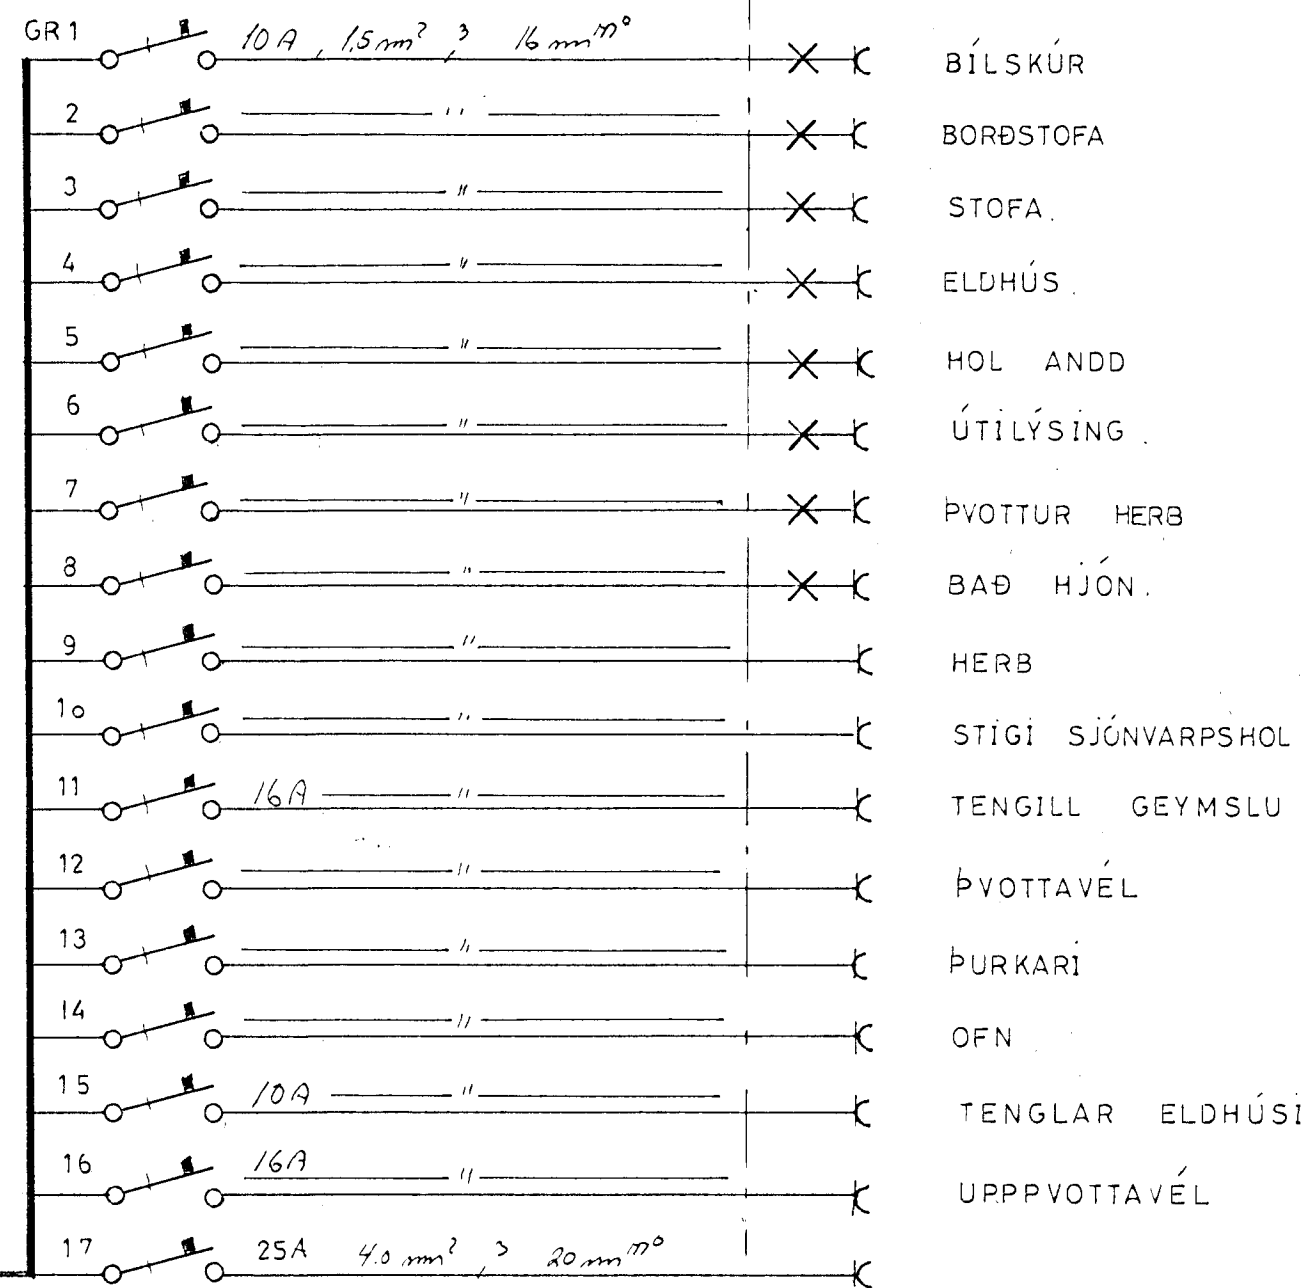

afstöðumynd 1:500

LINDARBERG 80 - 82	HAFNARFJÖRÐUR	MÁL
<h1>RAFLÖGN</h1>		BLAÐ AF
		DAGS
HELGI KR. EIRÍKSSON RAFLAGNAHÖNNUN		

Reykjavík Nov 1995 Helgi Kr. Eiríksson Síðunnila R. P. 5. 5628-388