


Samþykkt á fundi byggingar-
nefndar þ. 4/10 1995


BYGGINGAUFULLTRÚINN
Í HAFNARFIRÐI

Fylgja skal útbending um byggingarfulltrúna

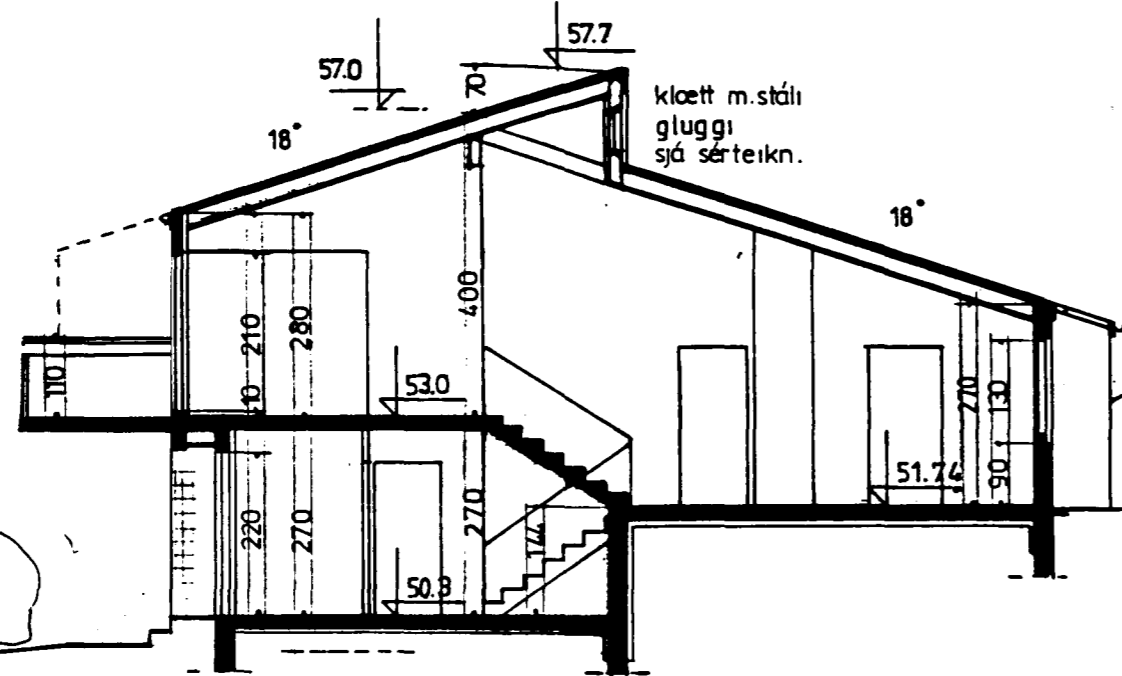


sneiðing a-a hús nr 82

tifftopdf - www.rubissoftware.com - Demo Version

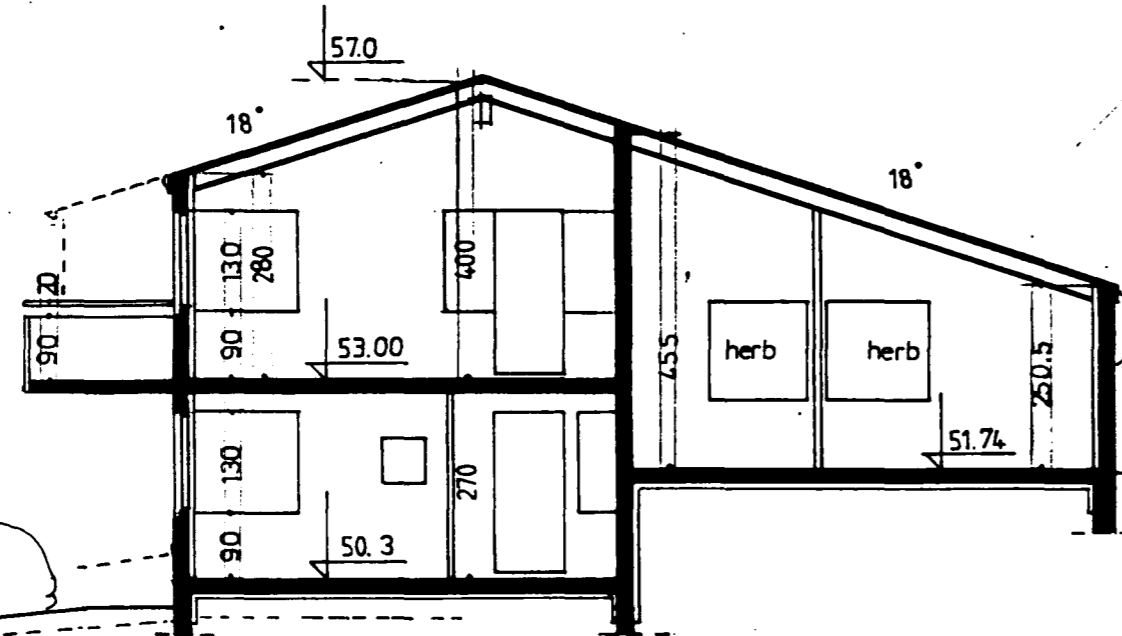

sneiðing b-b hús nr 82

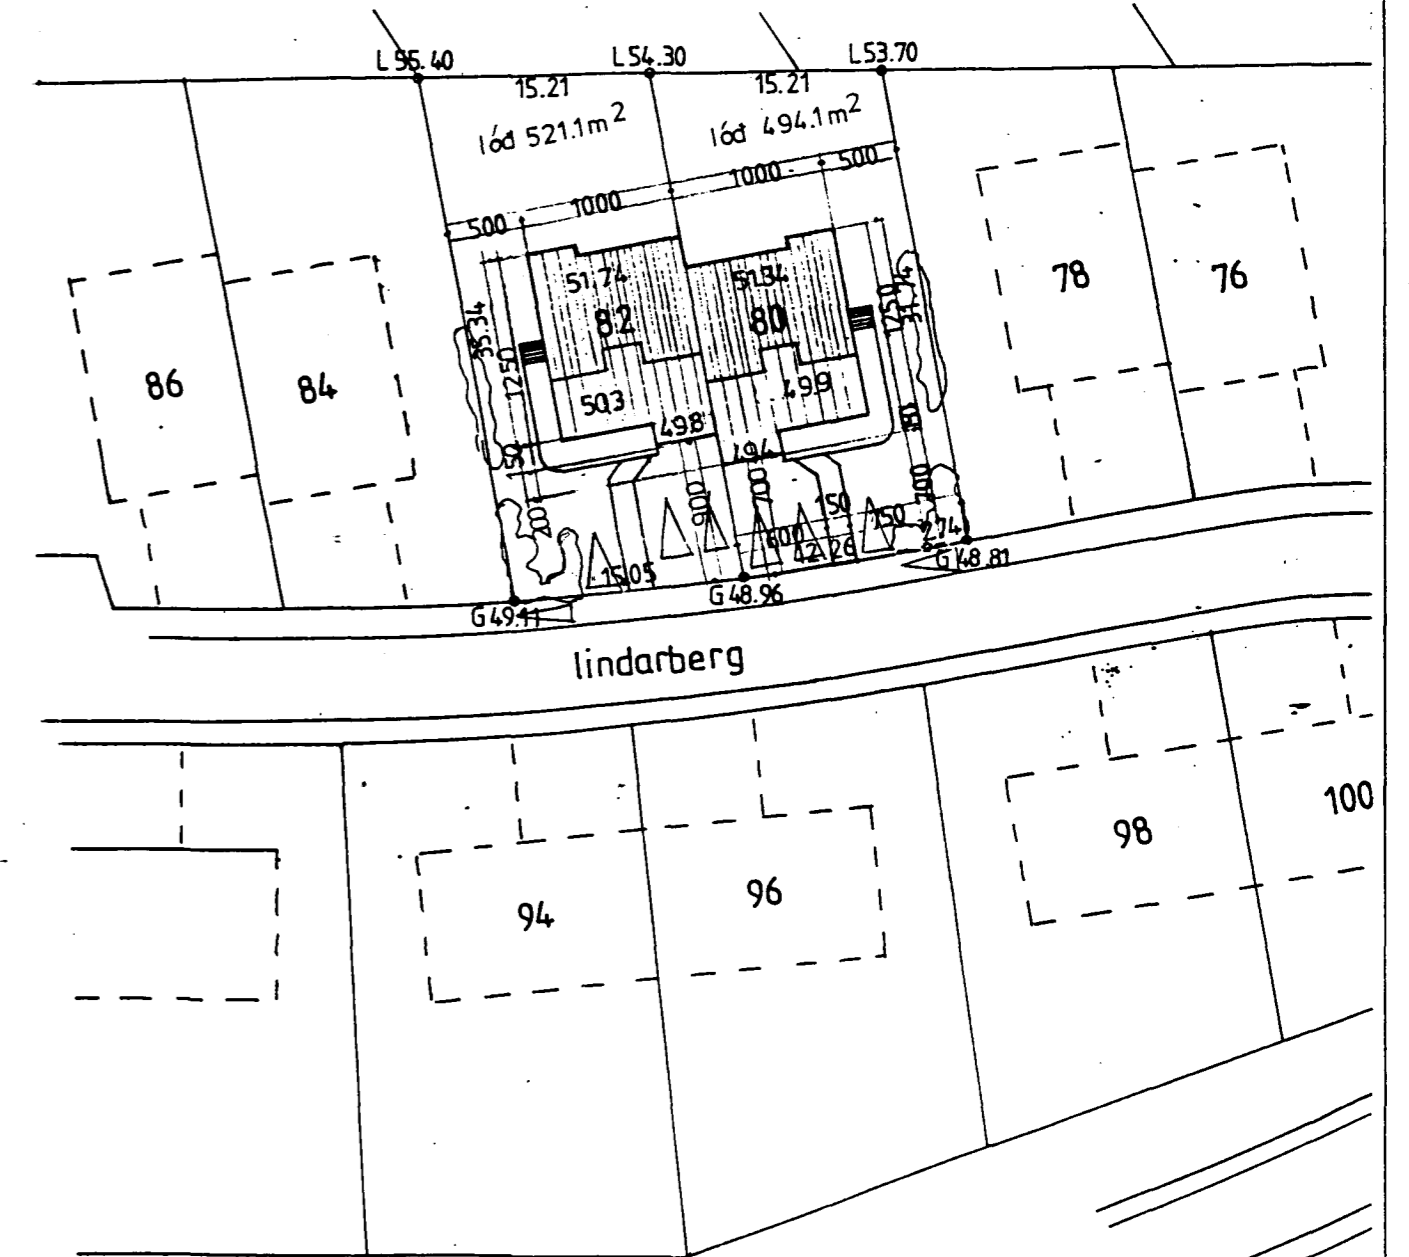

afstöðumynd 1:500

lindarberg 80-82
afstöðumynd, sneiðingar

1:500
1:100
sept'95

01

gudm. gunnlaugsson, arkitekt faí kt:190554-3449
teknist. stórhöfða 17, s:5677735

Gudm. Gunnlaugsson