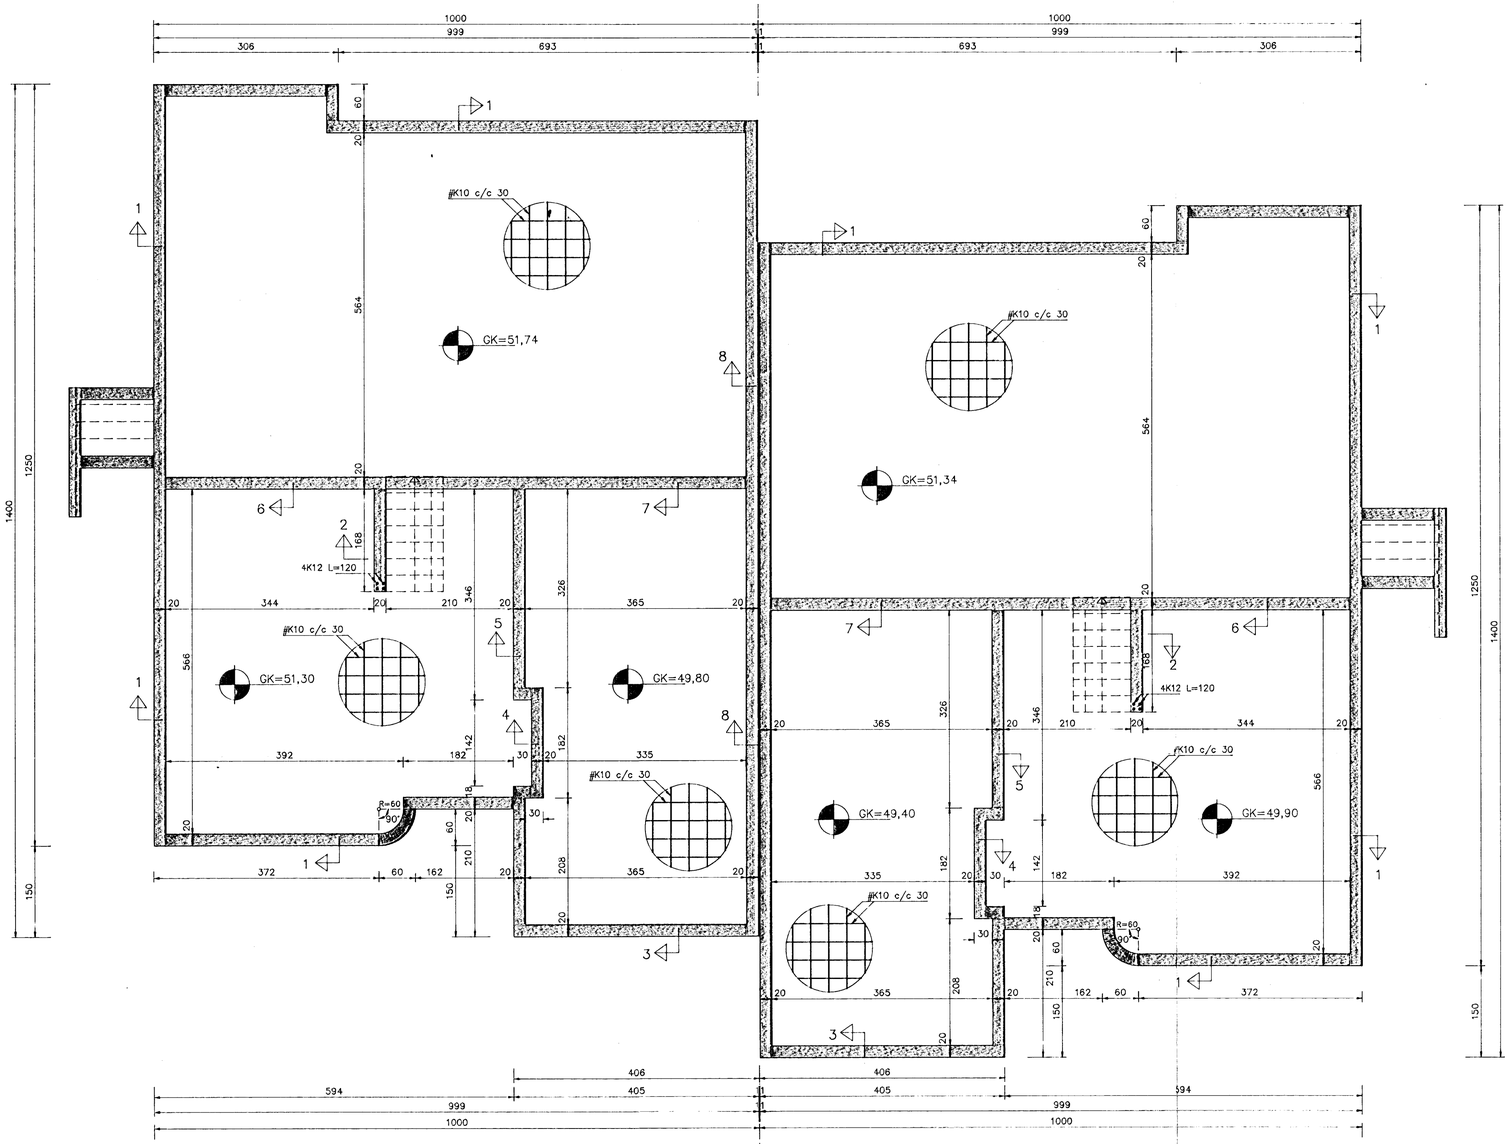

LINDARBERG 82
GRUNNMYND SÖKKLA
MKV. 1:50

LINDARBERG 80
GRUNNMYND SÖKKLA
MKV. 1:50

Skýringar:

Allan lífrænan og lausan jarðveg skal fjarlægja úr grunni.
Grafið skal minnst 1,0 m út fyrir sökkla.
Áður en steypt er upp fyrir sökklum, skal hreinsa botn vel, þannig að þeir hvíli á föstum og óhreyfðum botni.
Innan í sökkla skal fylla með grúsafyllingu. Hana skal þjappa með vélþjöppu í hæfilega þykkum lögum. Þess skal gætt að rakastig fyllingar sé sem heppilegast m.t.t. þjöppunarinnar og skal efnið vætt eftir þörfum.
Steypa í sökklum skal vera S-200, en önnur steypa skal vera S-250 með sementsmagni > 300 kg/m3.
Sigmál steypu skal vera 8-10 sm og V/S hlutfall < 0,55.
Bendistál skal vera kambstál, KS-40.
Um meðferð steinsteypu og bendistáls skal fara eftir ákvæðum gildandi staðla og reglugerða.
Ef sökklar eru hærri en 120 sm skal setja í þá einfalt net í miðjan sökkulvegg, #K10 c/c 30.
Tvö neðstu járn í sökklum skal binda saman sem sökkulskaut og skal um það farið eftir raflagnateikningum og fyrirmælum frá Rafveitu Hafnarfjarðar.

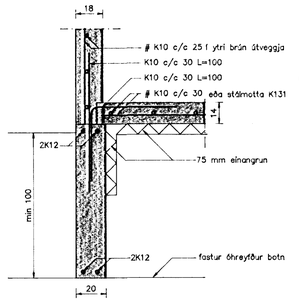

Snið 1–1
Mkv. 1 : 20

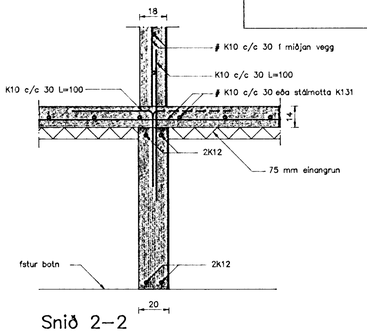

Snið 2–2
Mkv. 1 : 20

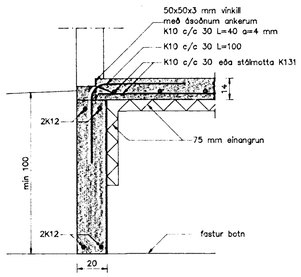

Snið 3–3
Mkv. 1:20

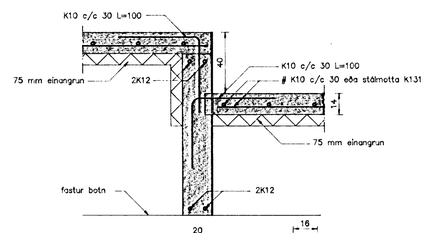

Snið 4–4
Mkv. 1 : 20

Snið 5–5
Mkv. 1 : 20

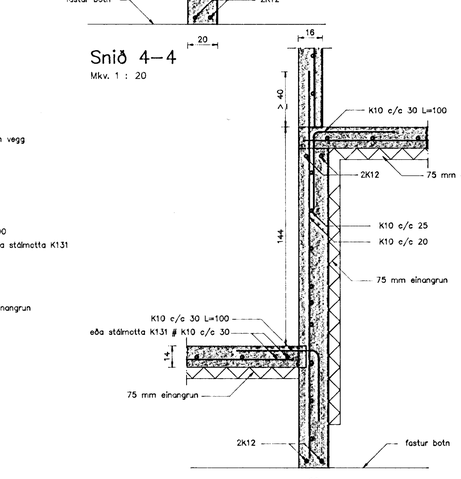

Snið 6–6
Mkv. 1 : 20

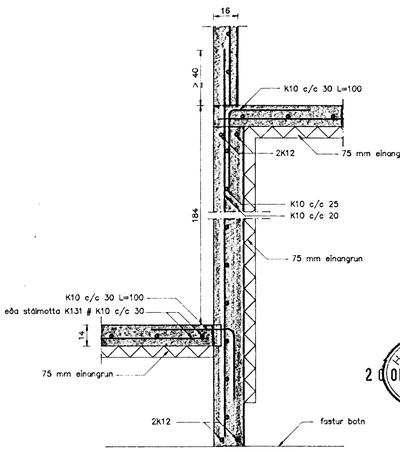

Snið 7–7
Mkv. 1 : 20

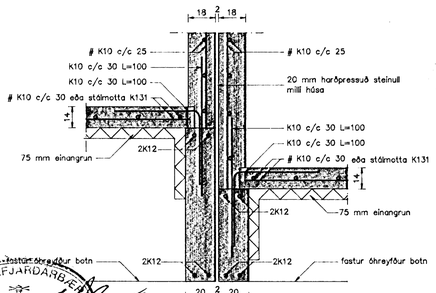

Snið 8–8
Mkv. 1 : 20

HAFNARFJARÐARBÆR
2 0 OKT. 1995
BYGGINGAFULLTRÚINN

TEIKNISTOFAN TORGIÐ
RÁÐGJÖF – HÖNNUN – EFTIRLIT
ÁRMÚLI 36, 108 REYKJAVÍK, SÍMI 568-8868, FAX 568-8878
Þorsteinn Friðjónsson, byggingatæknifræðingur
Magnús Þ. Guðmundsson, innanhússarkitekt

VERK: LINDARBERG 80 og 82
HAFNARFIRÐI

TEIKNING: Sökklar – grunnmynd og snið

TEIKN. NR.: 601 DAGS: 15.10.95. BREYTT:

KVARÐI: 1:50/20 VERK NR.: 95-804 HANNAÐ: ÞF