


GRUNNMYND 1 HÆÐ MÁL 1:50

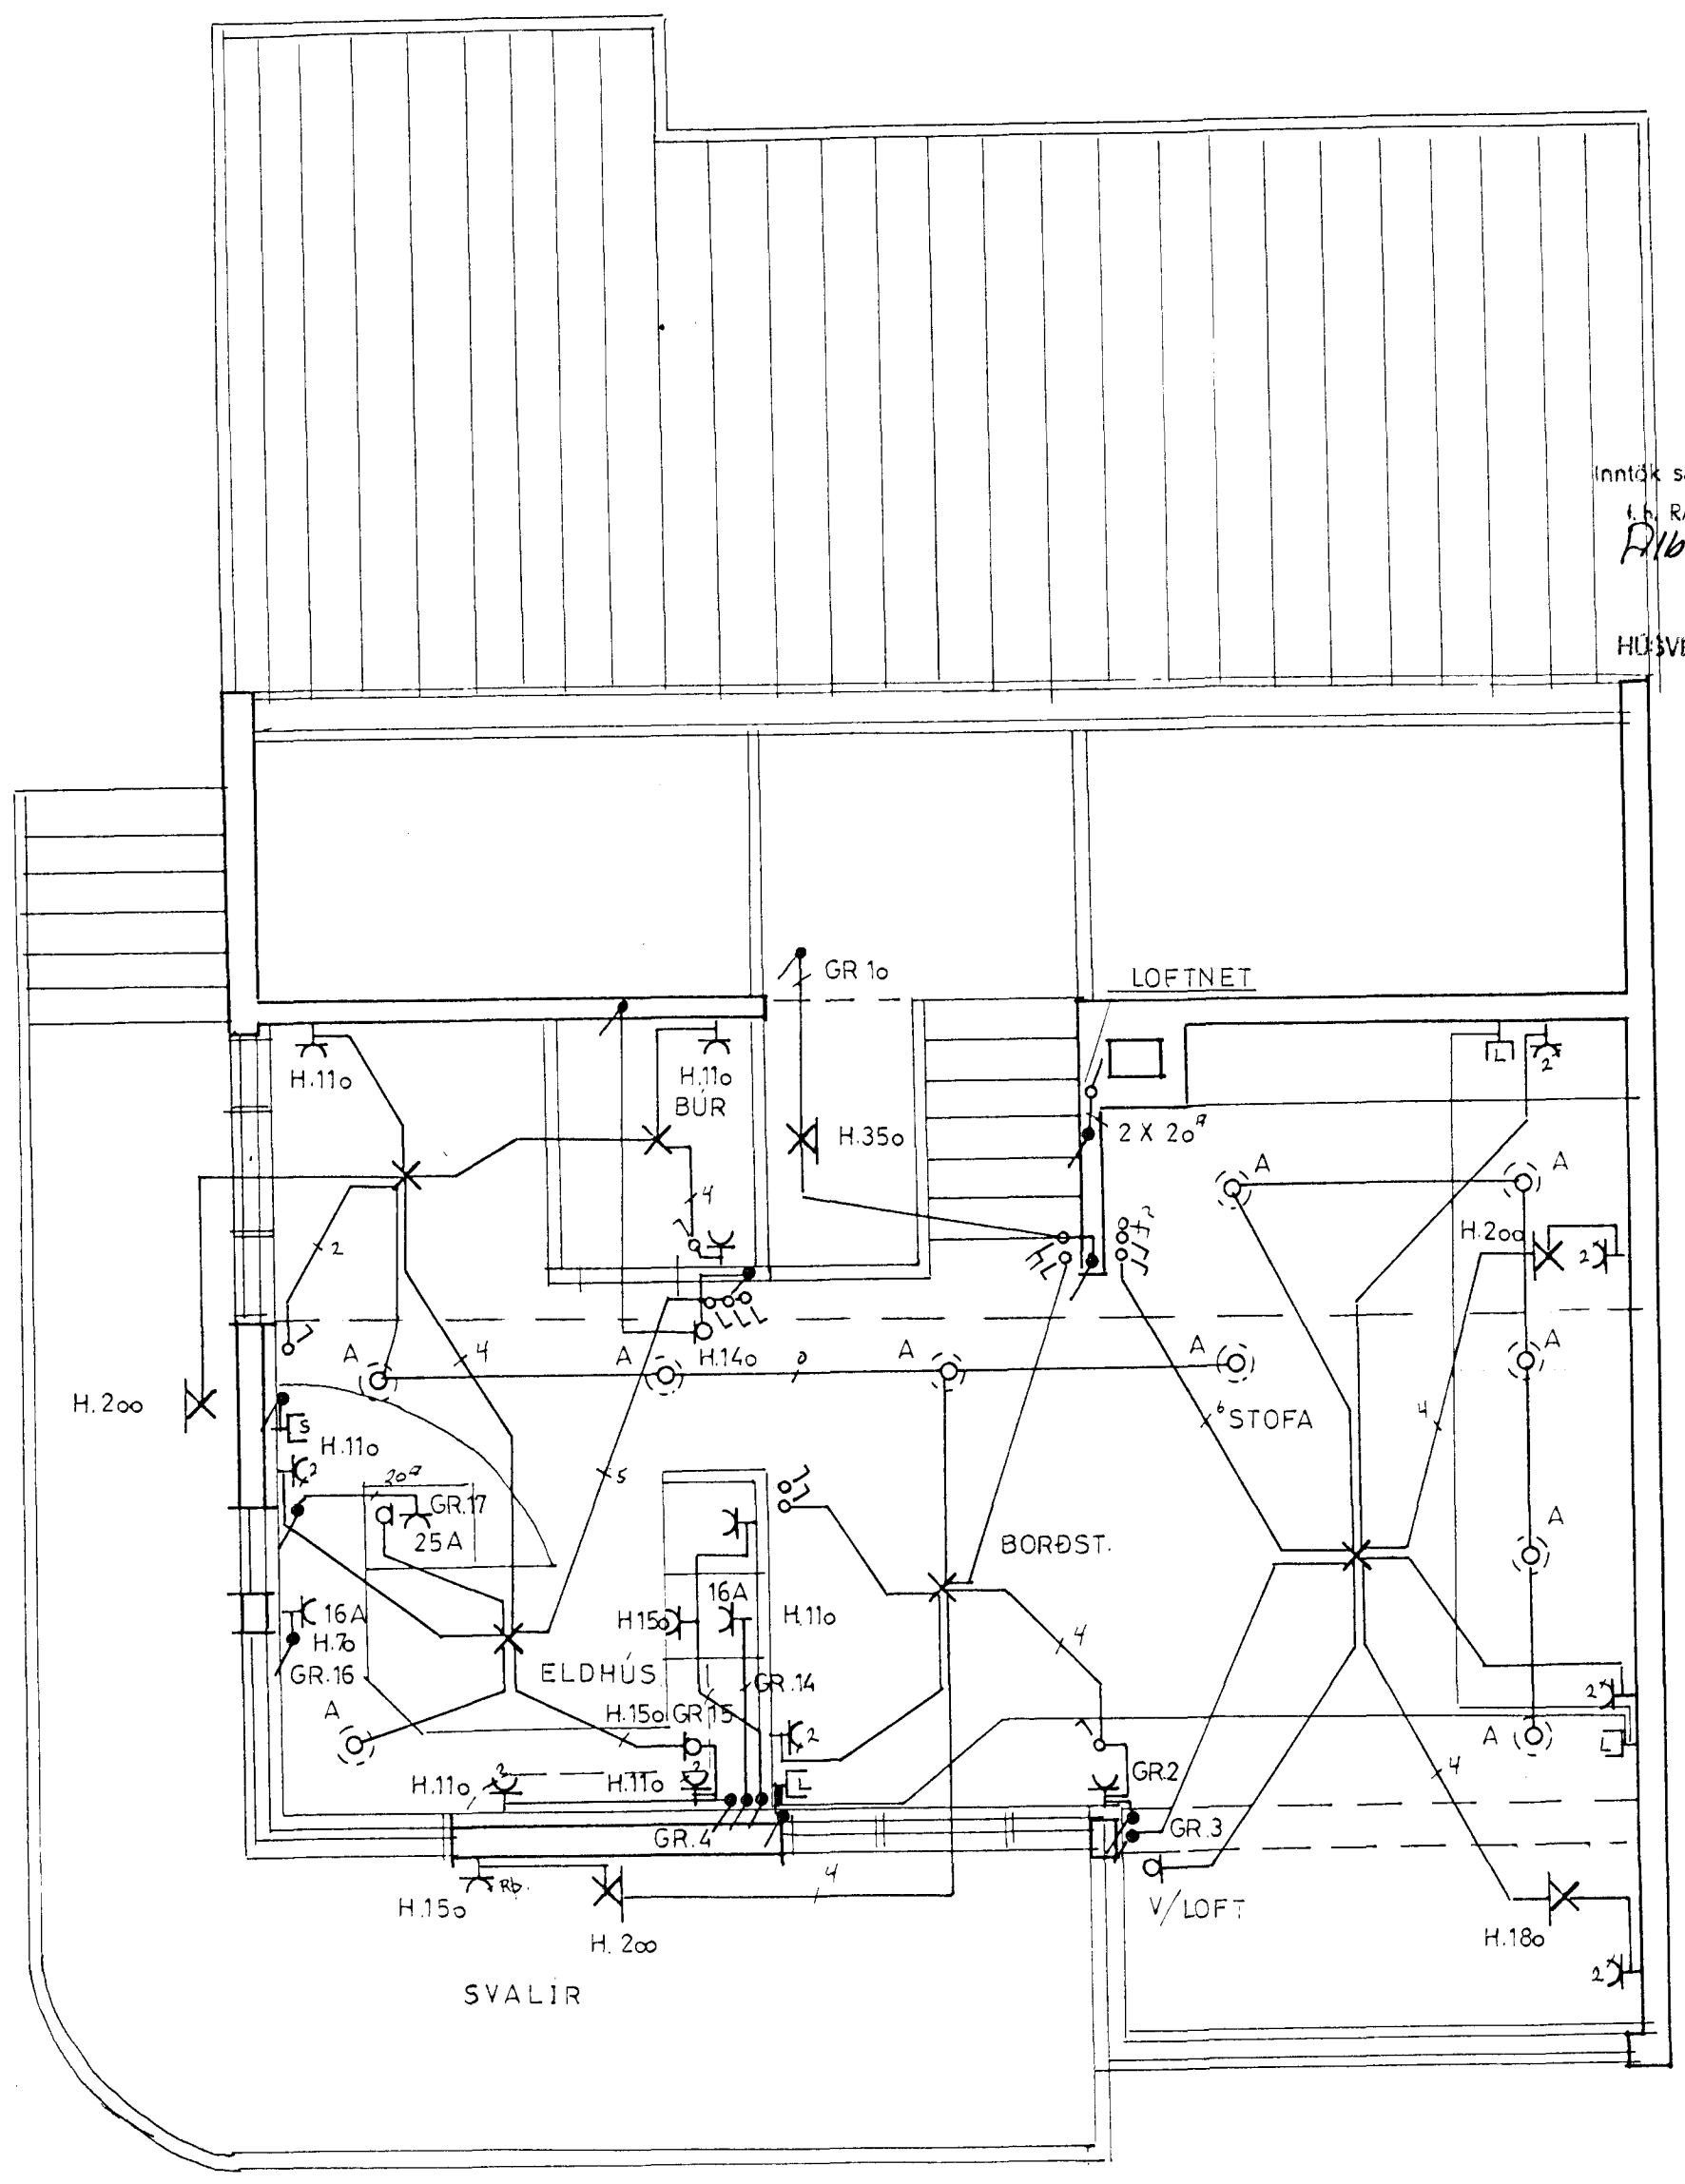

GRUNNMYND 2 HÆÐ MÁL 1:50

Inntök samþykkt 13.11. 1997
 L. RAFFEITU HAFNARFJÖRDUR
 Robert Kristjánsson
 HÚSVEITA TENGIST Á FASA T.

LINDARBERG 82 HAFNARFJÖRDUR		MÁL 1:50
<h1>RAFLÖGN</h1>		BLAÐ 1 AF 2
		DAGS 4/11
		NO
HELGI KR EIRIKSSON RAFLAGNAHÖNNUN		

Reykjavík Nóv 1995 Helgi Kr. Eiríksson Síðunnefni 12. 5. 5628389 3290