


SNIÐMYND MÁL 1:100

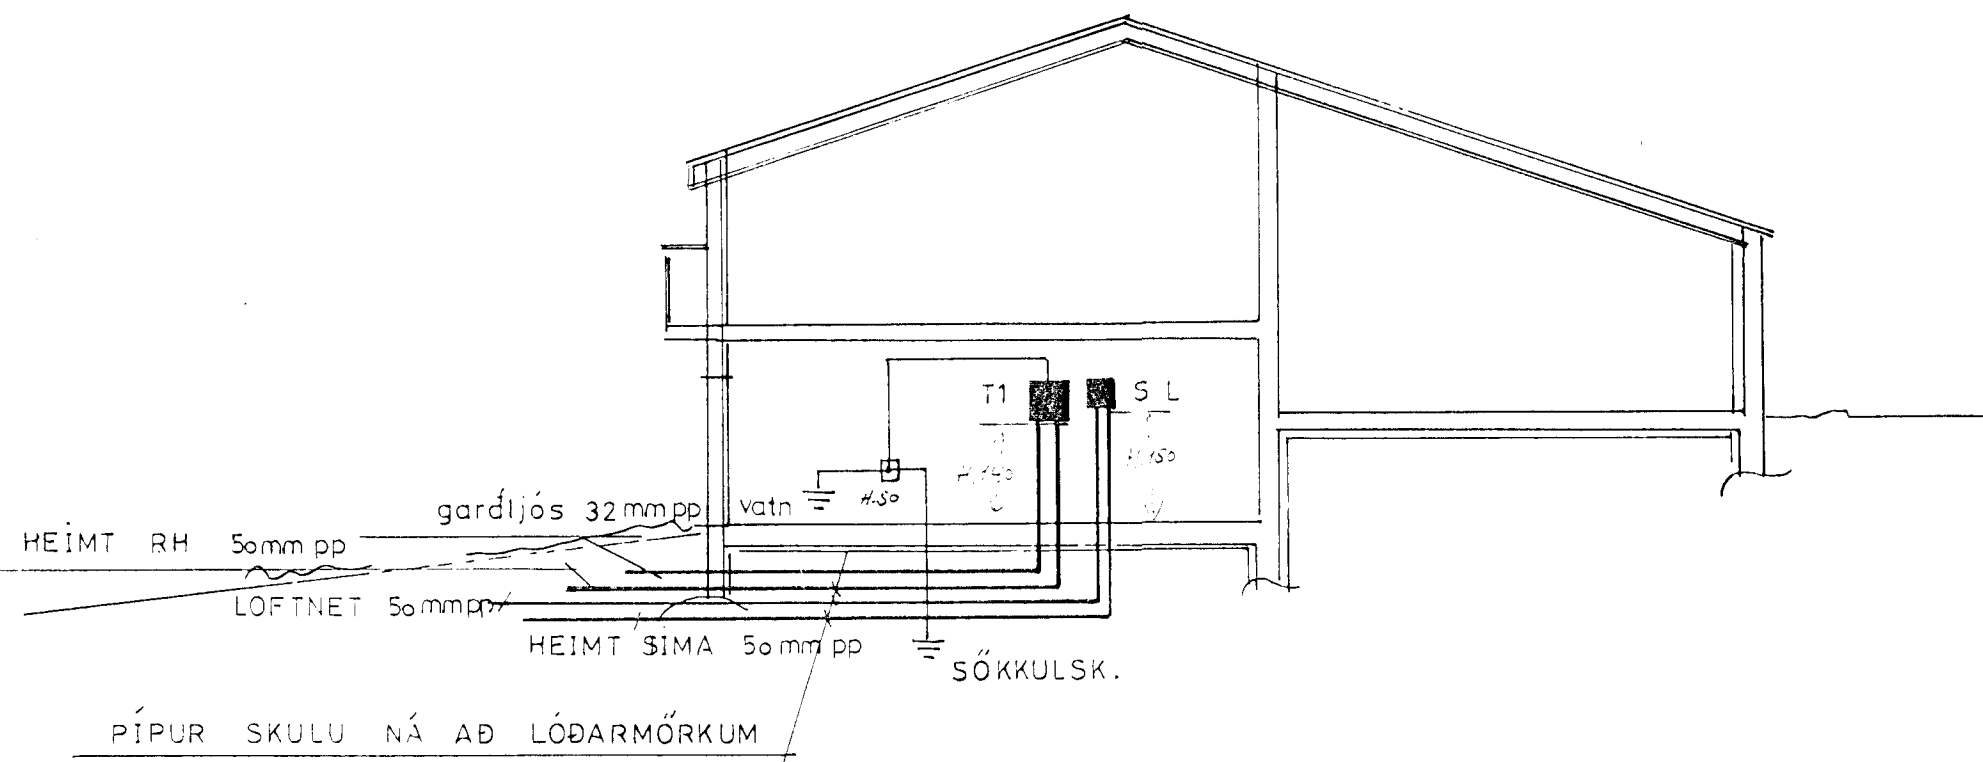

LINDARBERG 80 - 82 HAFNARFJÖRÐUR		MÁL
RAFLÖGN		BLAÐ AF
HELGI KR. EIRIKSSON RAFLAGNAHÖNNUN		DAGS