


# Aðaluppdrættir

## Parhús við Lindarberg 84-86, Hafnarfirði

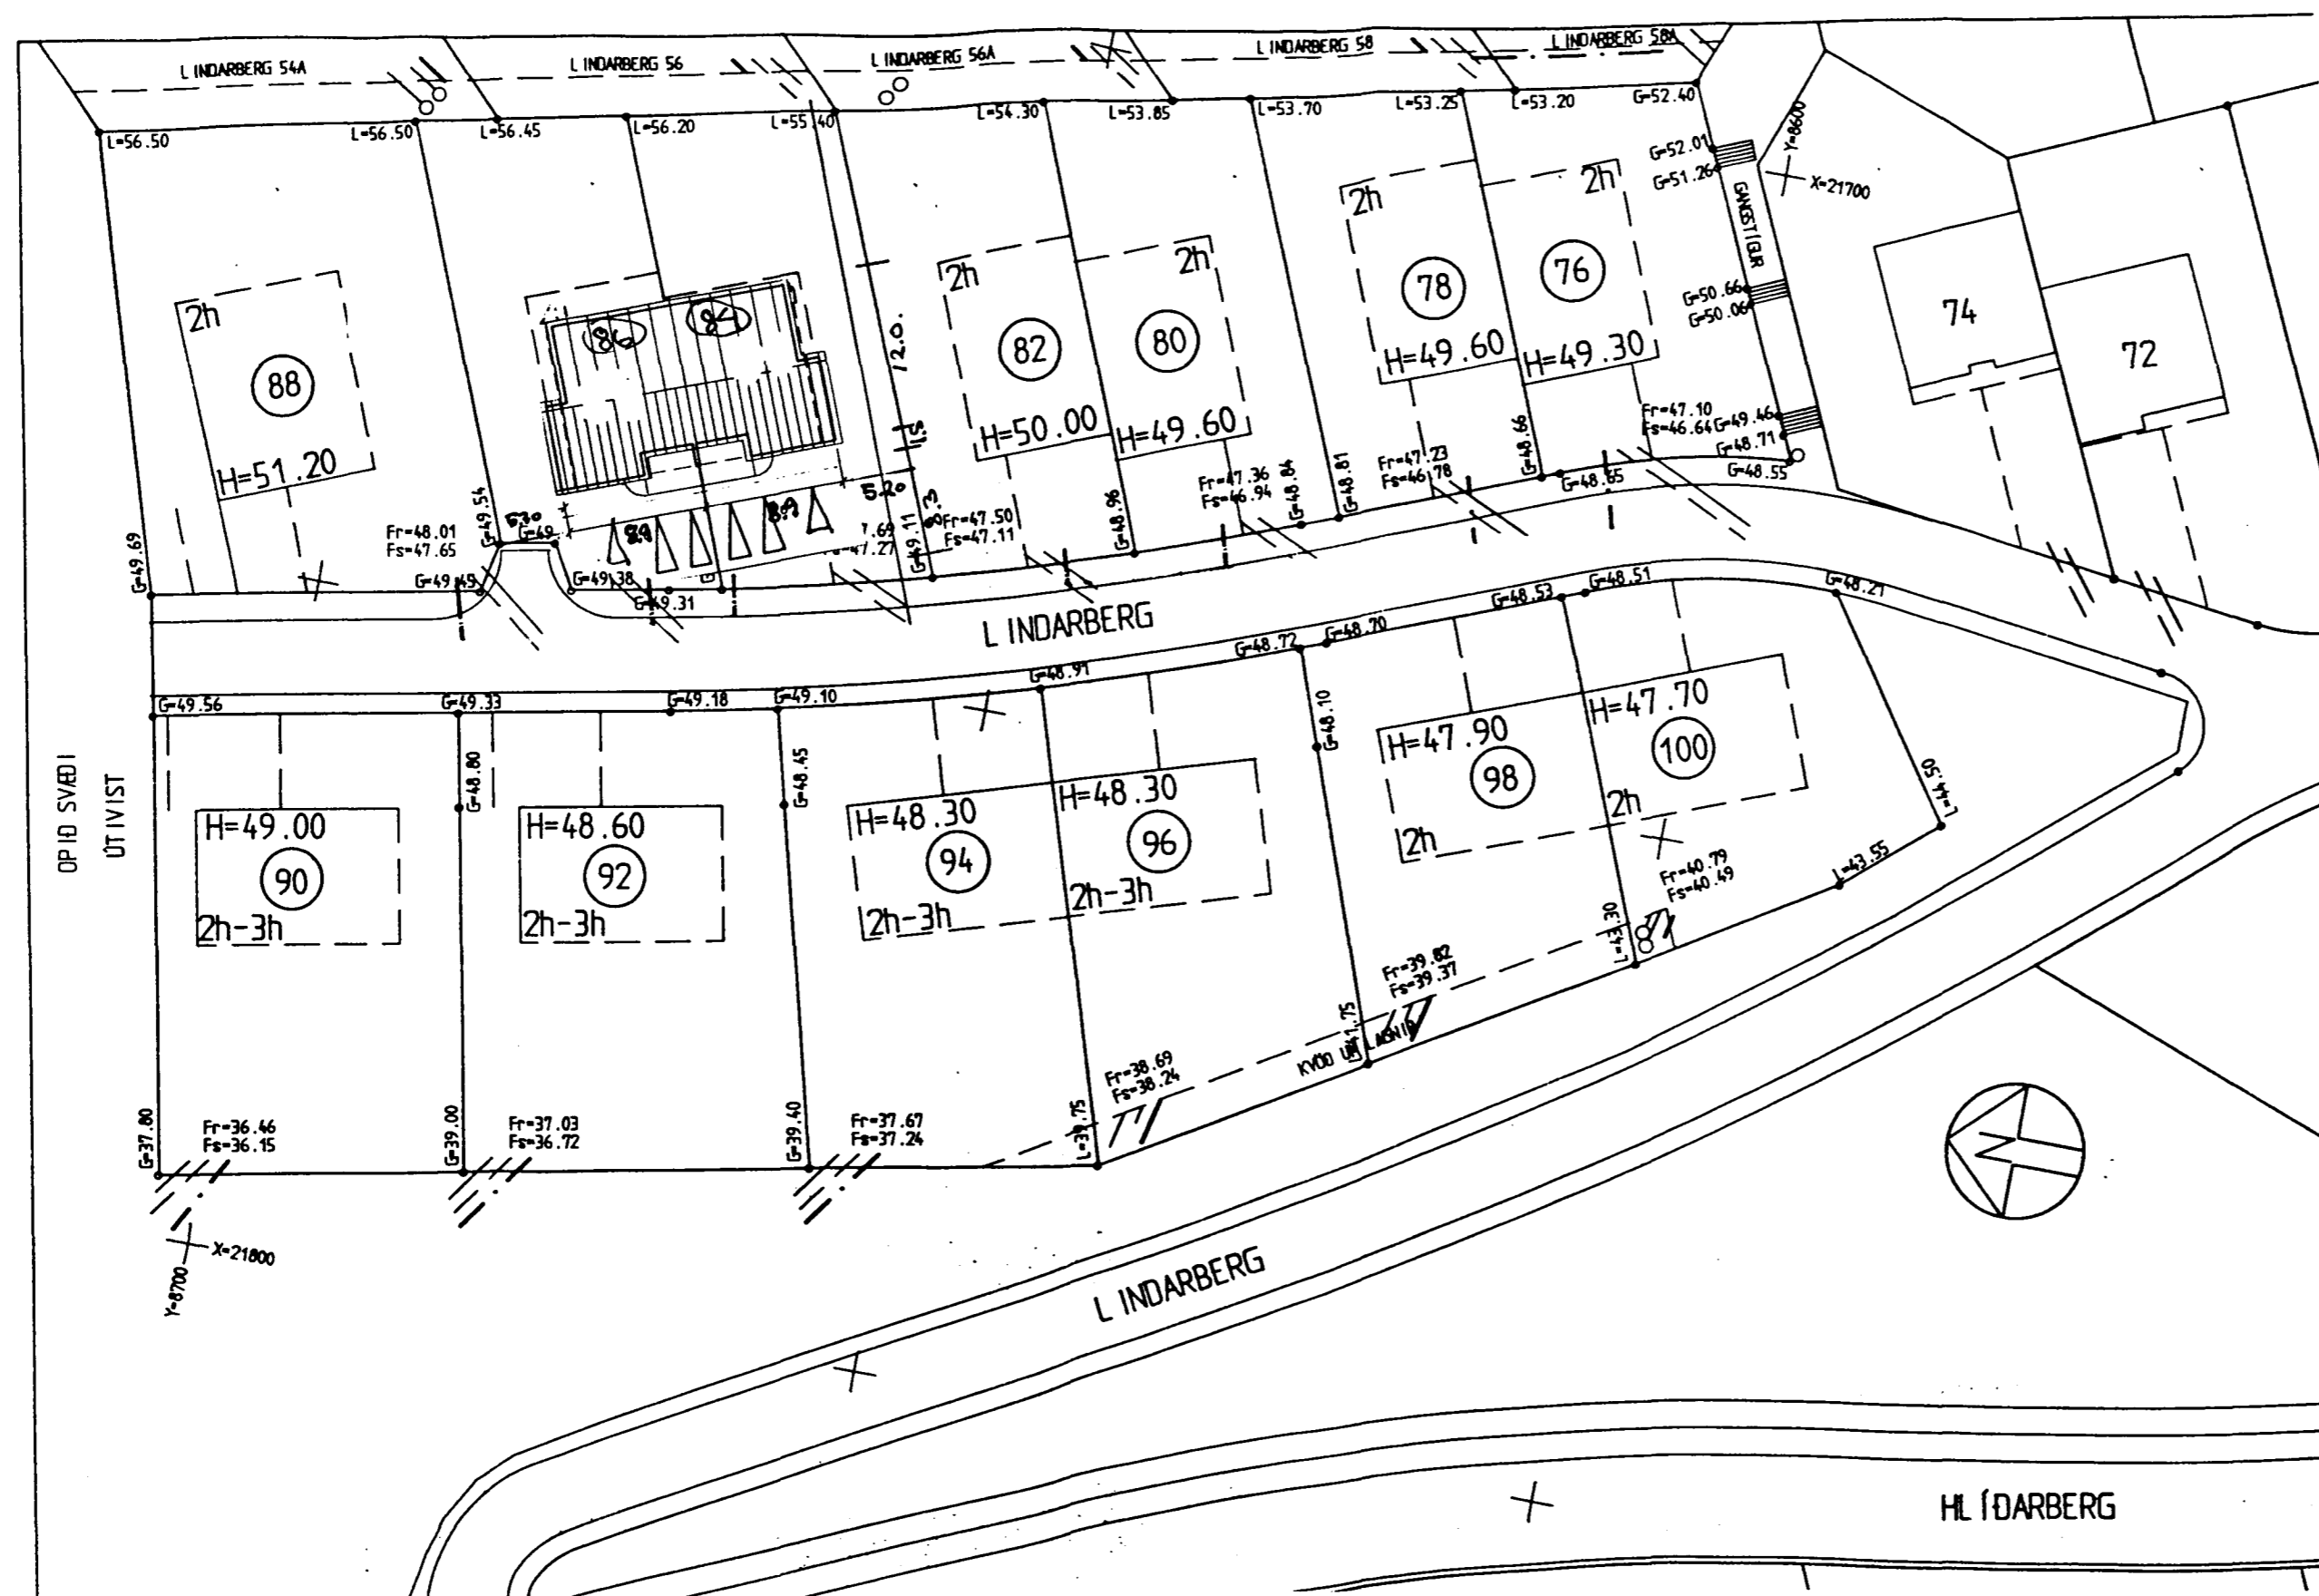

### BYGGINGARLÝSING:

HÚSIN ERU TVEGGJA HÆÐA PARHÚS STEYPT Á HEFDBUNDINN HÁTT MED SLÉTTRI ÁFERÐ OG EINANGRUD AD INNAN. ÞAK ER HEILKLETT MÆNISPAK. LITA OG EFNISVAL SÉ Í SAMRÁÐI VIÐ HÖNNUÐ. VARDANDI FRÁGANG SJÁ SÉRUPPDRÆTTI.

### STÆRDIR:

STÆRD HÚSS M. BILGEYMSLU	BRÚTTO	174,5m <sup>2</sup>
STÆRD ÍBÚÐAR	BRÚTTO	149,0m <sup>2</sup>
STÆRD BILGEYMSLU	BRÚTTO	25,5m <sup>2</sup>
RÚMMÁL HÚSS	BRÚTTO	548,0m <sup>3</sup>

### NÝTINGARHLUTFALL

### EINANGRUN:

EINANGRUN ÞAKS ER 200mm STEINULLAREINANGRUN  
EINANGRUN ÚTVEGGJA ER 100mm PLAST-  
EDA STEINULLAREINANGRUN.

### KÓLNUNARTÖLUR:

HÁMARKSGILDI KÓLNUNARTALNA k-GILDI w/m °	
ÚTVEGGIR	0,36
ÞAK	0,20
GÓLF Á FYLINGU	0,30
GLUGGAR VEGID MEDALTAL	2,50

- S SLÖKKVIÐEKI
- R REYKSKYNJARI
- BJ.OP BJÖRGUNAROP

## Teiknistofa Leifs Stefanssonar

Nýbýlavegi 6, 3.hæð  
200 Kópavogi

Sími 564-4600  
fax 564-4600

Leifur Stefánsson b.f.l. kt.020458-4619

HANNAÐ	LS
TEIKN.	LS
YFIRF.	
SAMB.	
DAGS.	JULI1996
VERUR.	
TEIKN. NR.	

Lindarberg 84-86 Hafnarfirði

Aðaluppdrættir  
Afstöðumynd, skýringar

NR.  
A01