
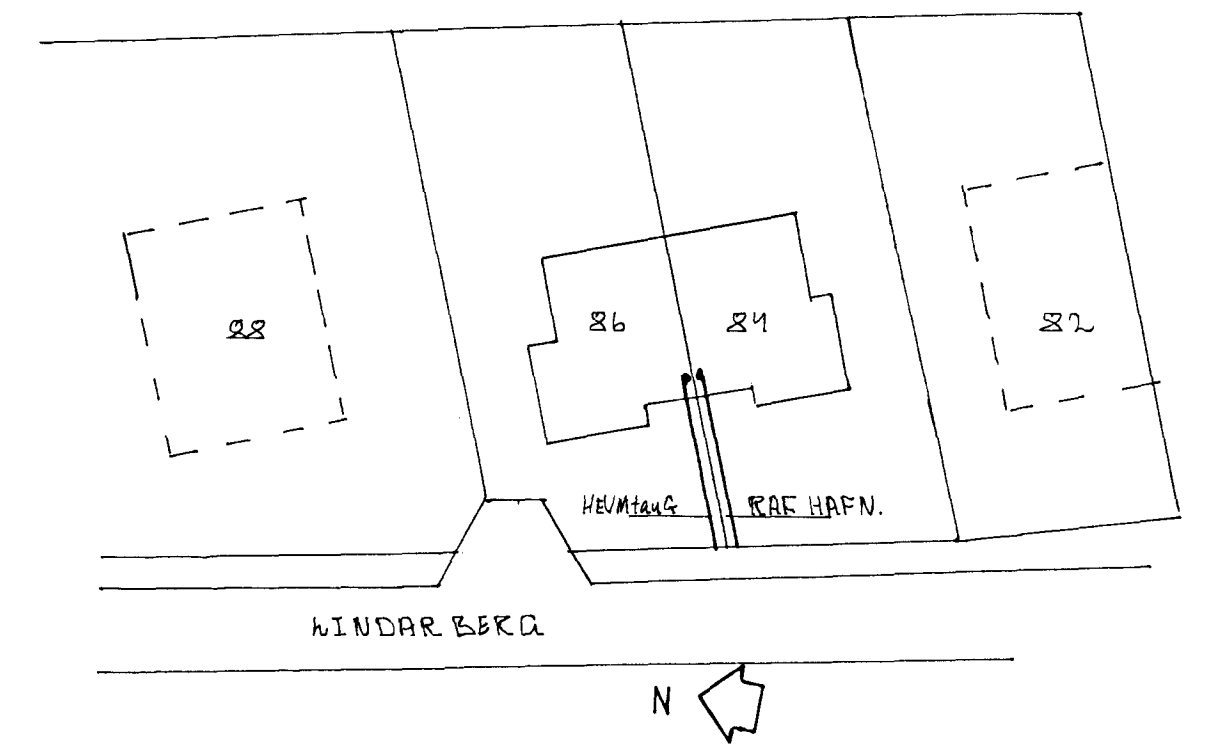


HÚSVÉITA TENGIST Á FASA 8.

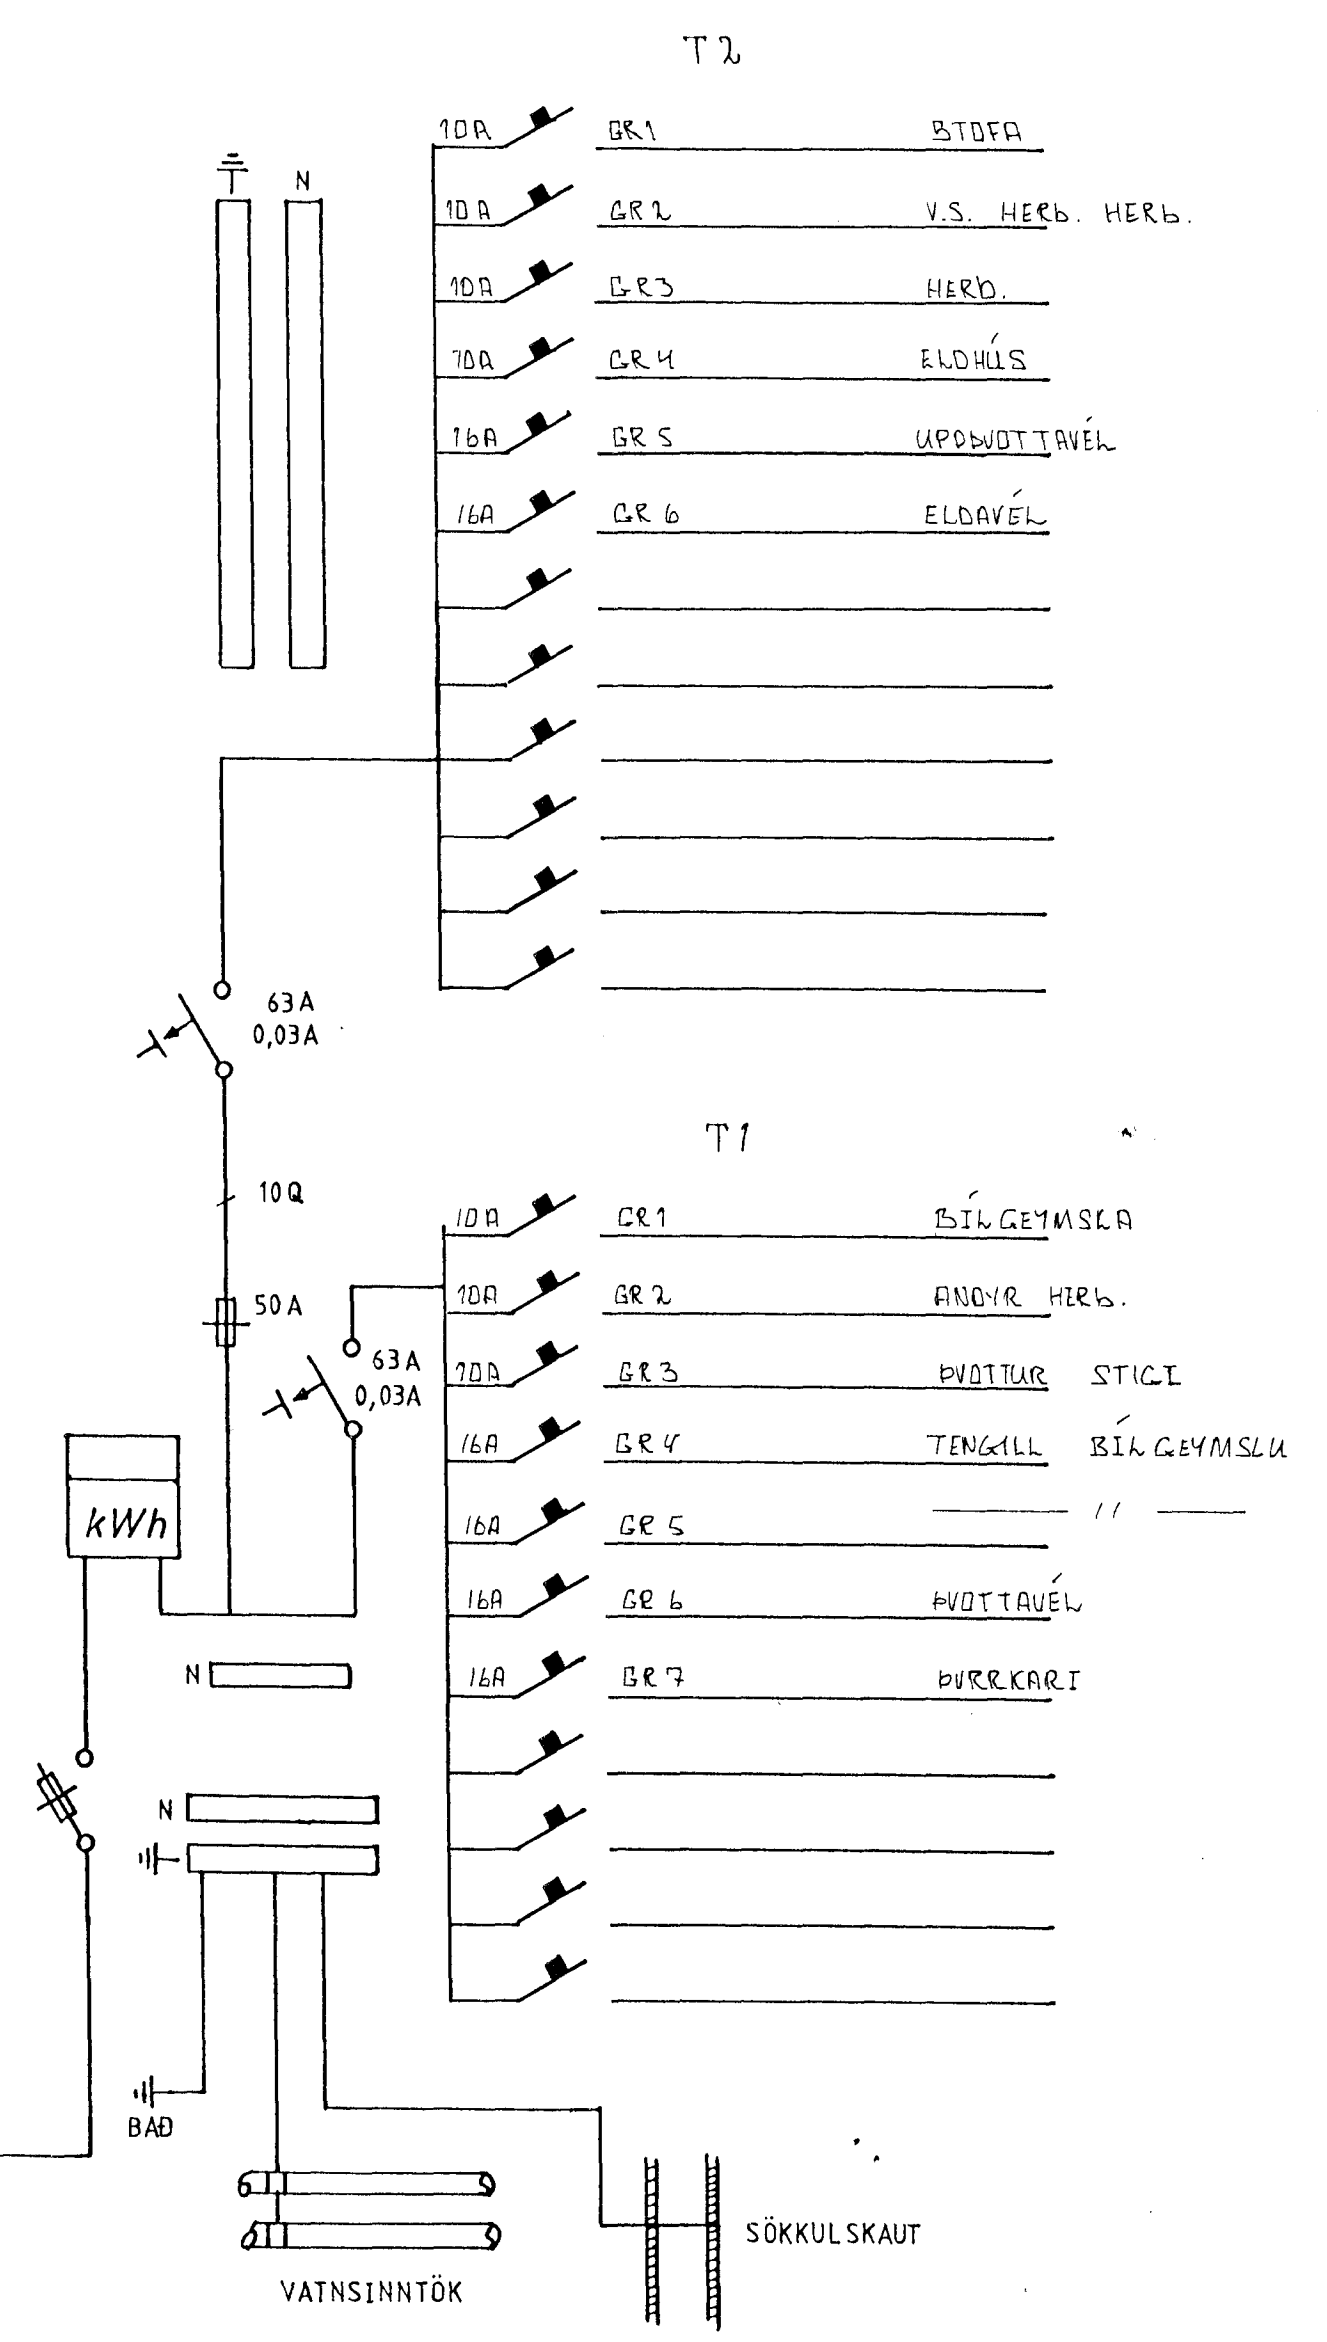

SKYRINGAR

Lagnir seu 16mm plastpipulagnir ídregnar 3*1,5q vír hæðarmal eru í 110 cm í rofa 20 cm í tengla hæð tengla í eldhúsi bað þvottahúsi bilgeymslu 110 cm
 S= simi L= loftnet H= hatafari D= dyrasimi malstraumur rofa og tengla se 10A
 lagnir samkv. reglugeró Rafmagnsefirliti Ríkisins.

WINDARBERG 86		Mkv.
HAFNARFIRÐI		Dags. Feb 98
Nafn	YGGI INGASON	Samp.
	<i>Amj Ödgers</i>	