

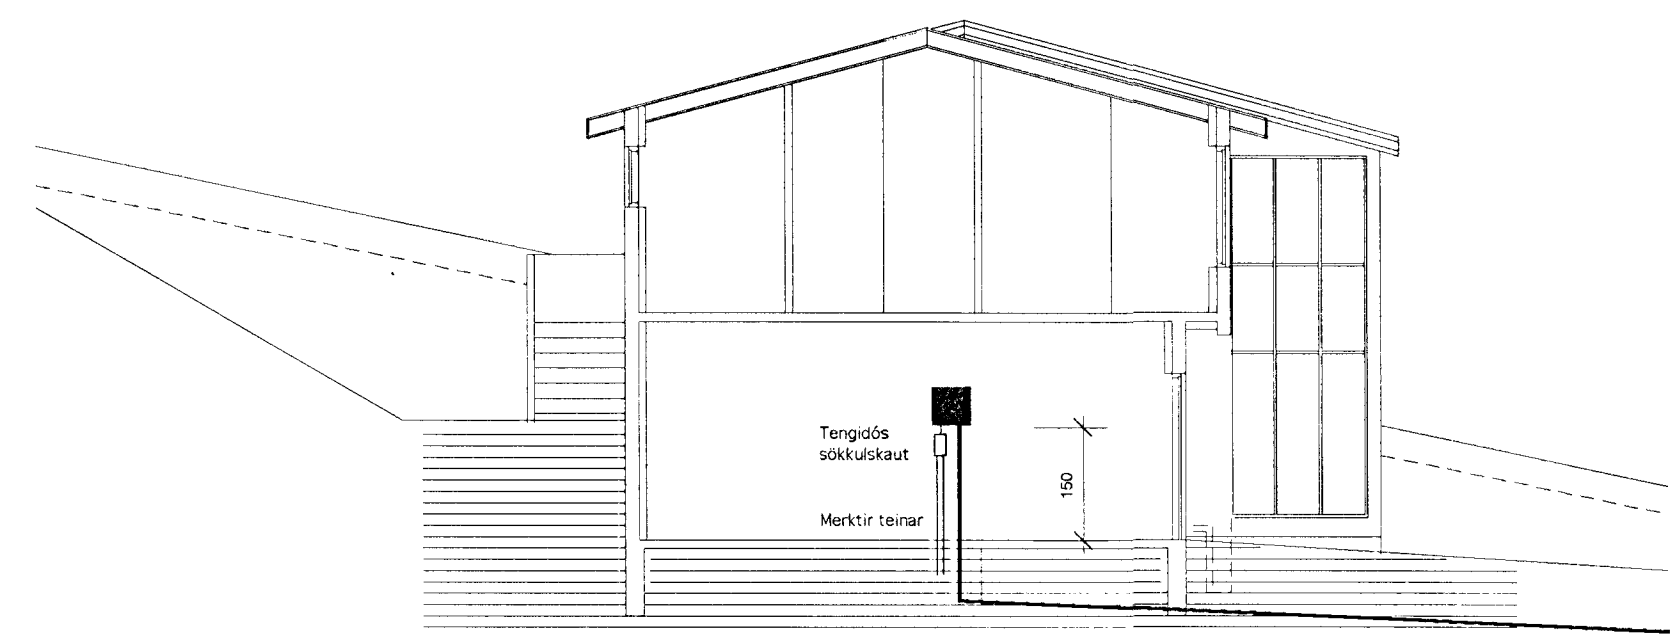
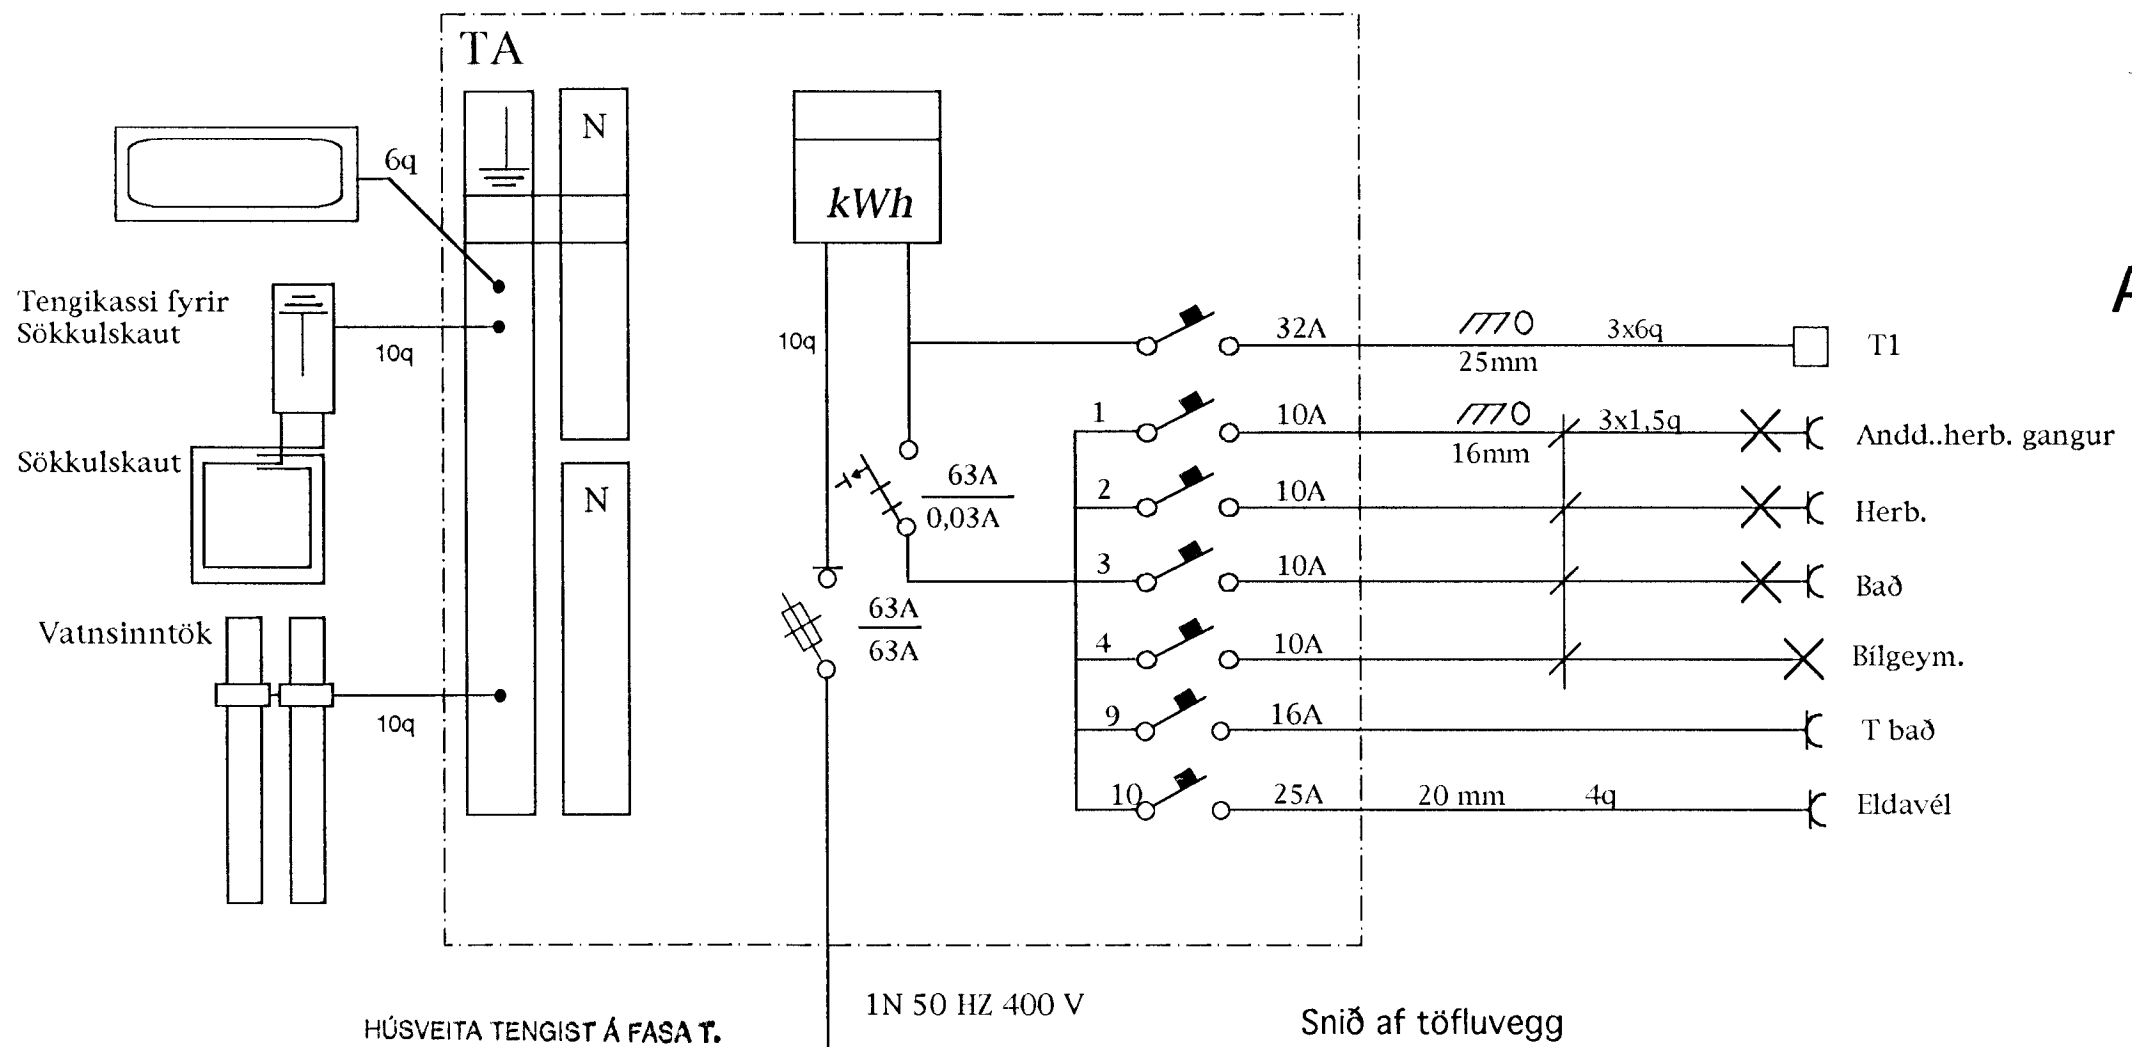
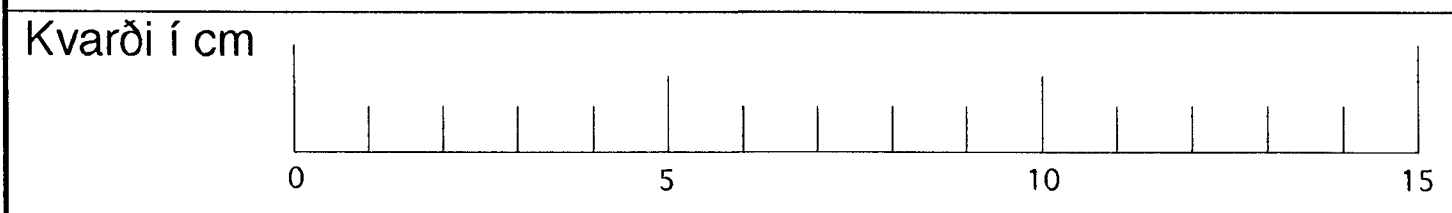
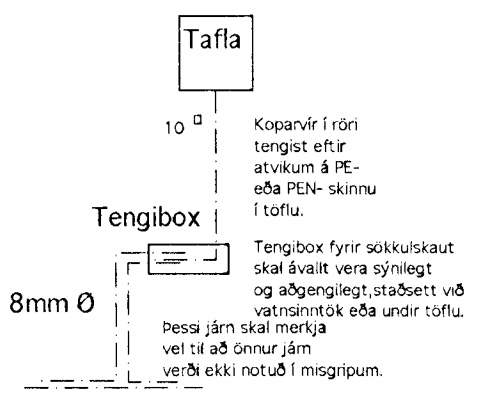
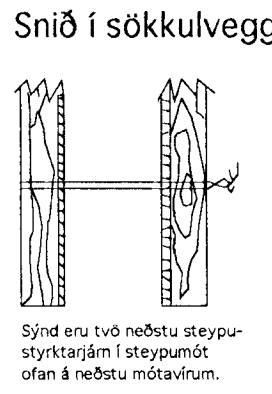


Afstöðumynd mkv. 1:500

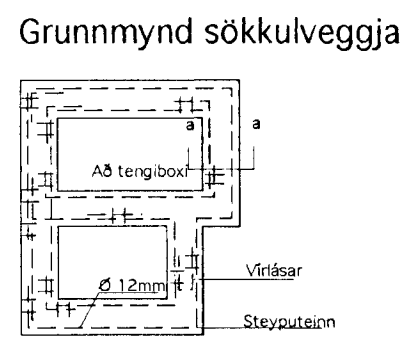

RR 50 mm  
F 50 mm  
L 50 mm  
G 25 mm  
Plastpípur 70 cm í jörð  
sem ná út fyrir lóðarmörk

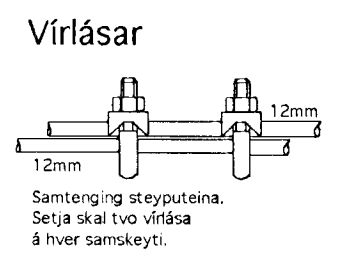

**Raflagnateikning**  
Lindarberg 88 Hafnarfirði

Einlínnumynd  
Afstöðumynd  
Snið a-a  
Sökkulskaut

**ELÝS**  
Raflagnateikningar

Þórður Kristjánsson Rafv.m  
V Elma Cates Tæknit.

Strandgata 28 Hafn.  
s. 565-4755 fax. 565-4831

Teikning nr. 183	Blað: 3 af 3	Dagss. 26-05-97	Hannað:
Mkv. 1:100 1:500	Breytt:	Breytt:	Teiknað: