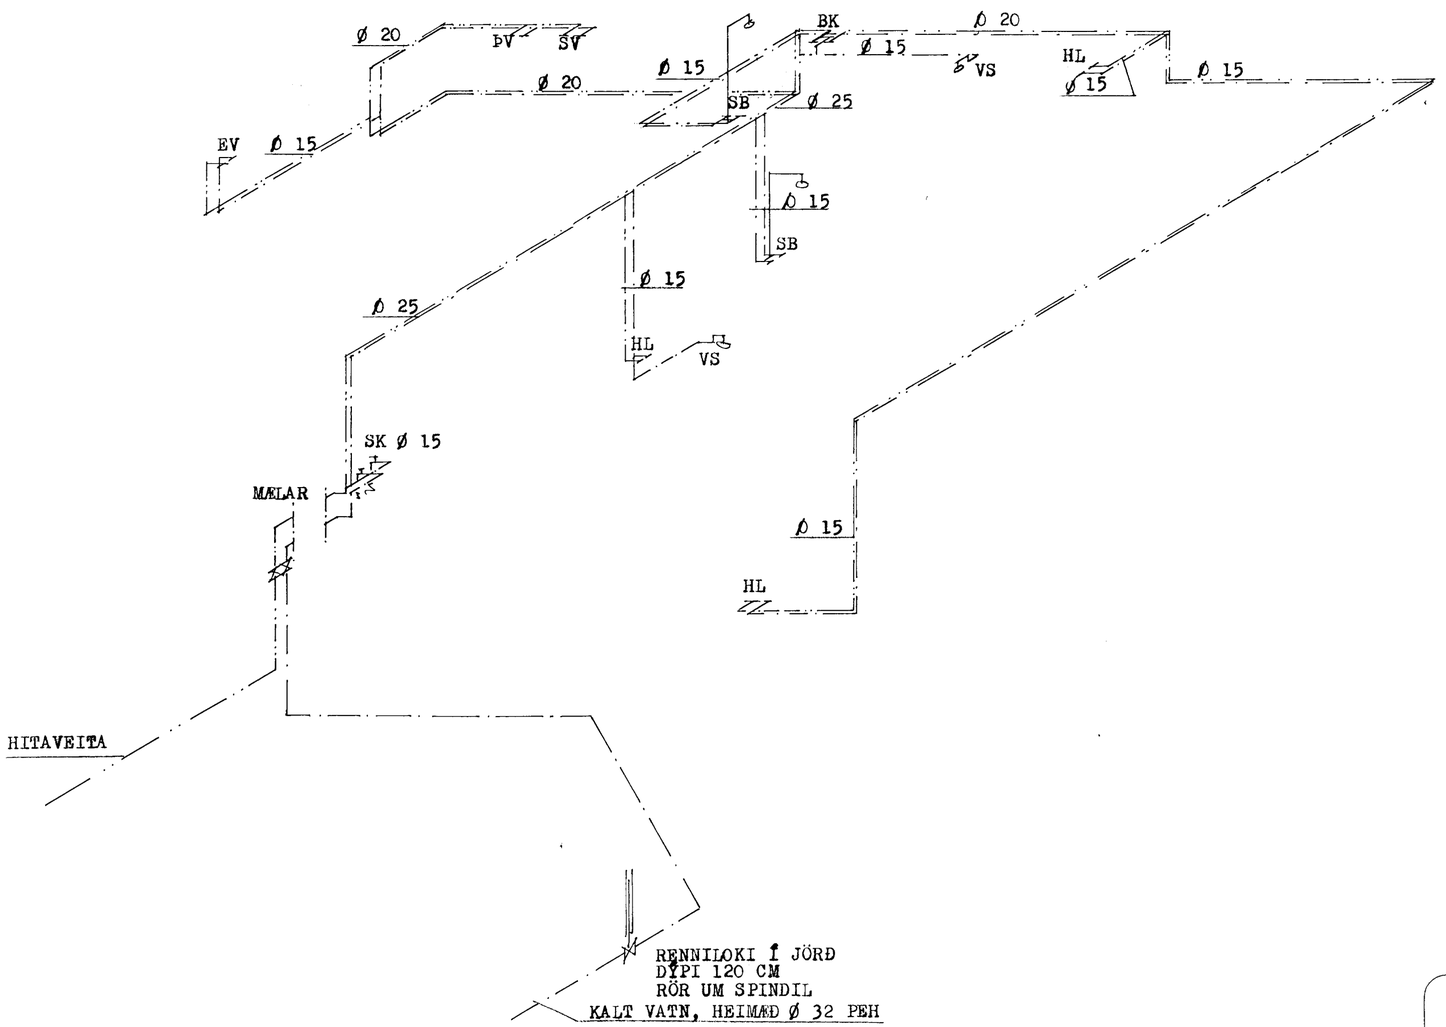

25 JÚLÍ 1997
HAFNARFJARÐARBÆR
BYGGINGAFULLTRÚI

BREYTT Í JÚLÍ 1997

HERMANN ISEBARN MTFI
TEIKNISTOFA SUÐURLANDSBRAUT 48
s 5887544

LINDARBERG NR.88

Mál	1:50	VATNSLAGNIR TENGIMYND
Dags.	maí 1997	
Blað	10	

Hermann Isebarn