



8 7 6 5 4 3 2 1

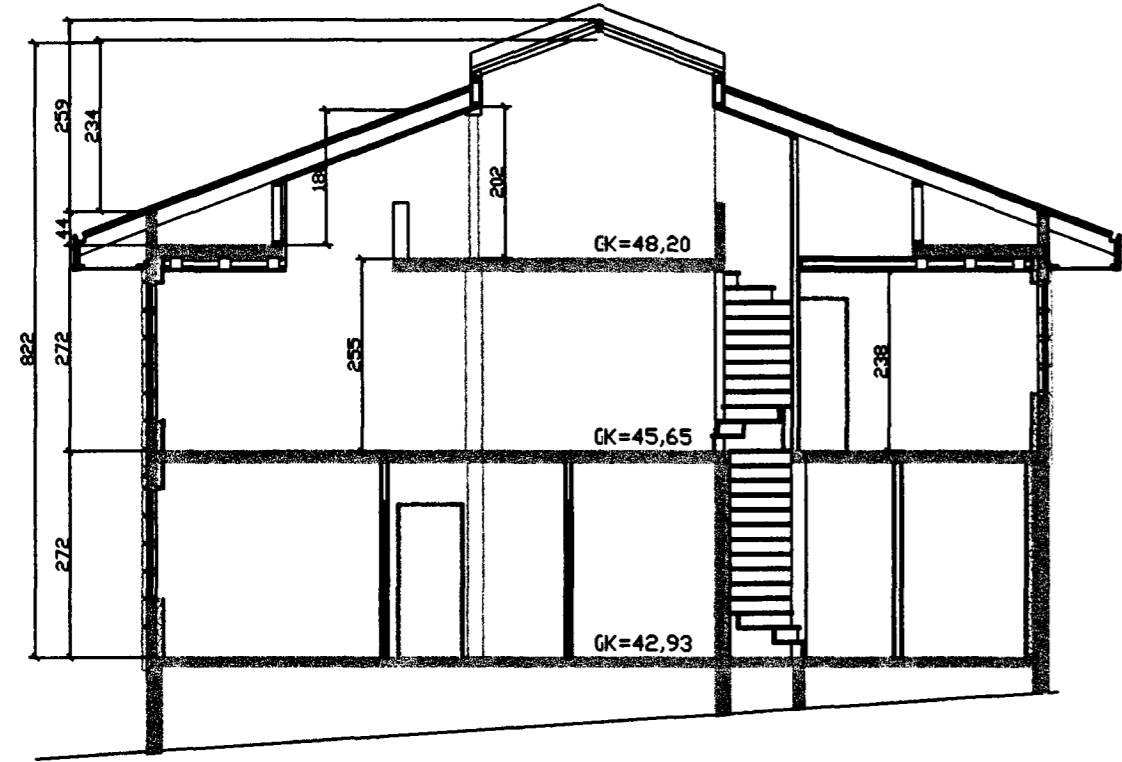


A  
12 SNID


Samþykkt þann  
17 MAI 1999  
Byggingafulltrúinn í Hafnarfirði  
Erlendur Hjálmarsson

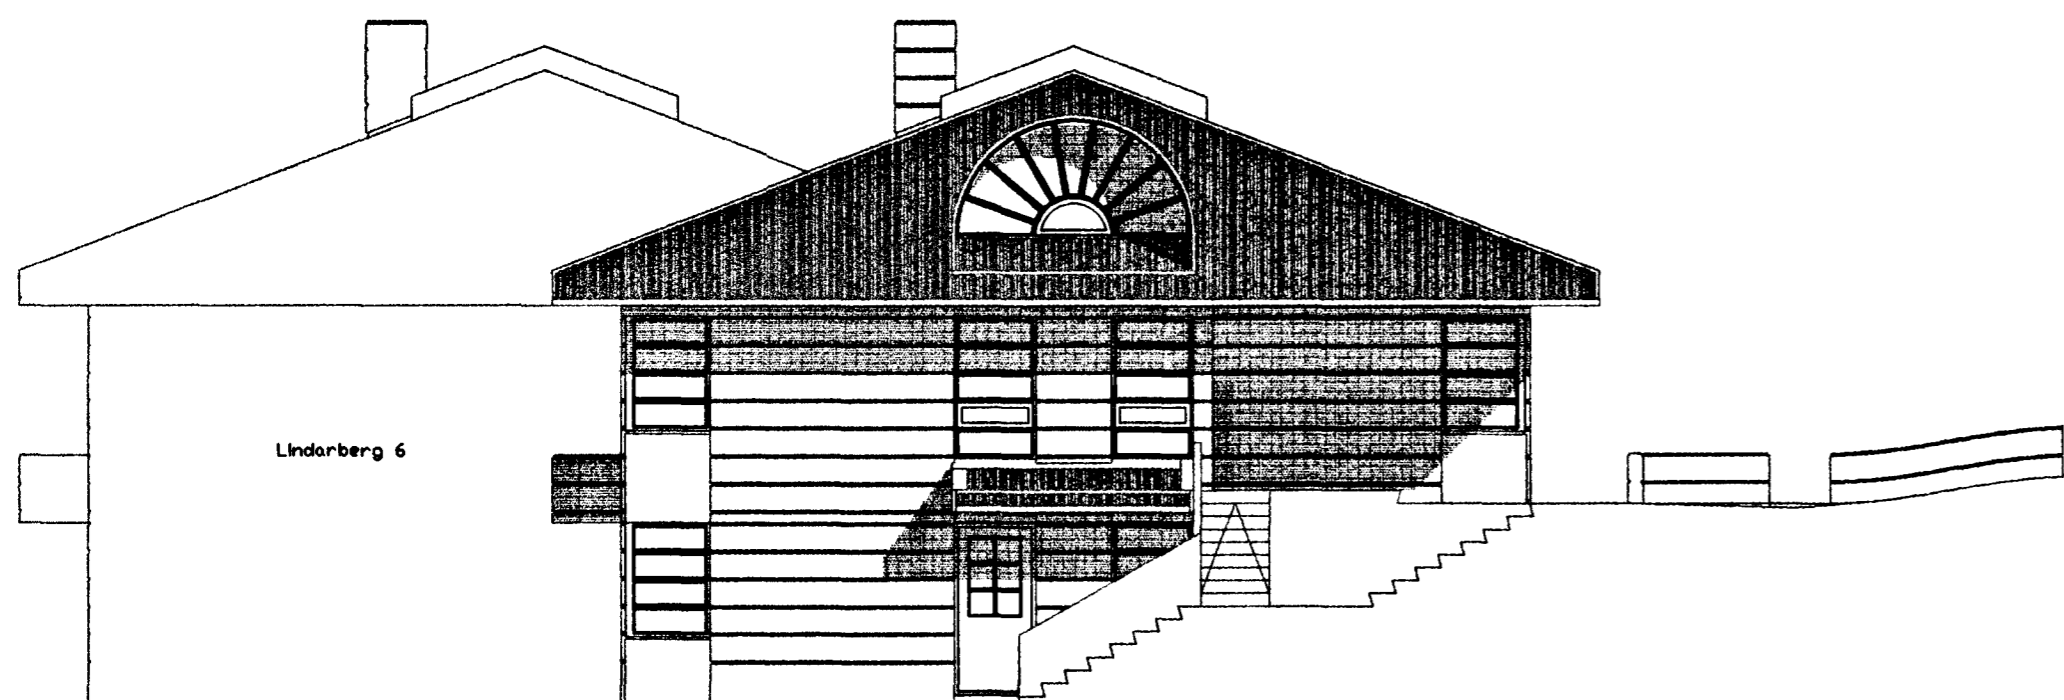


SUDUR

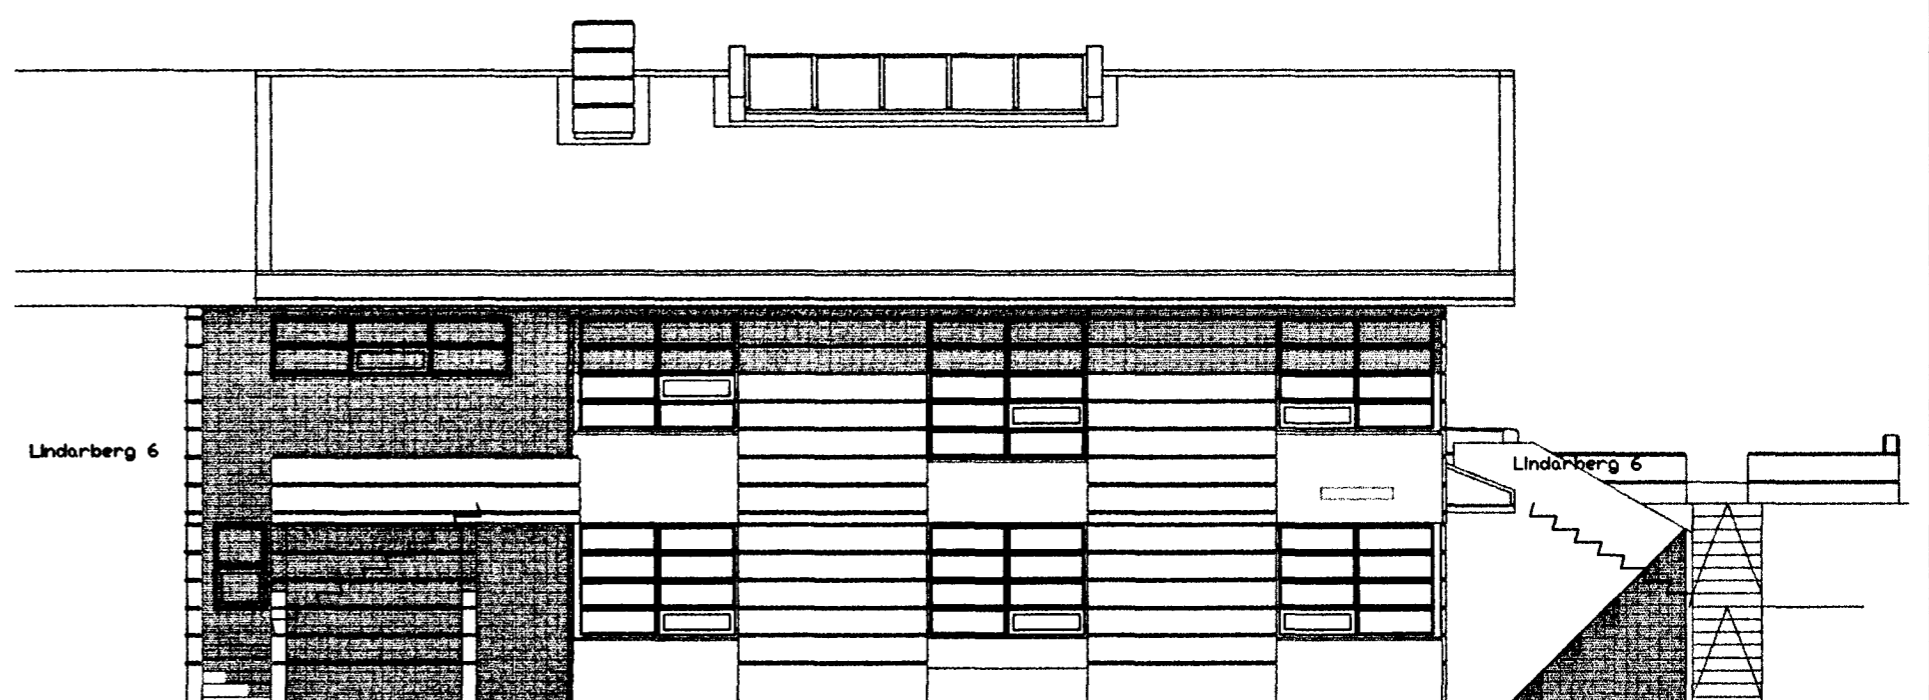

VESTUR

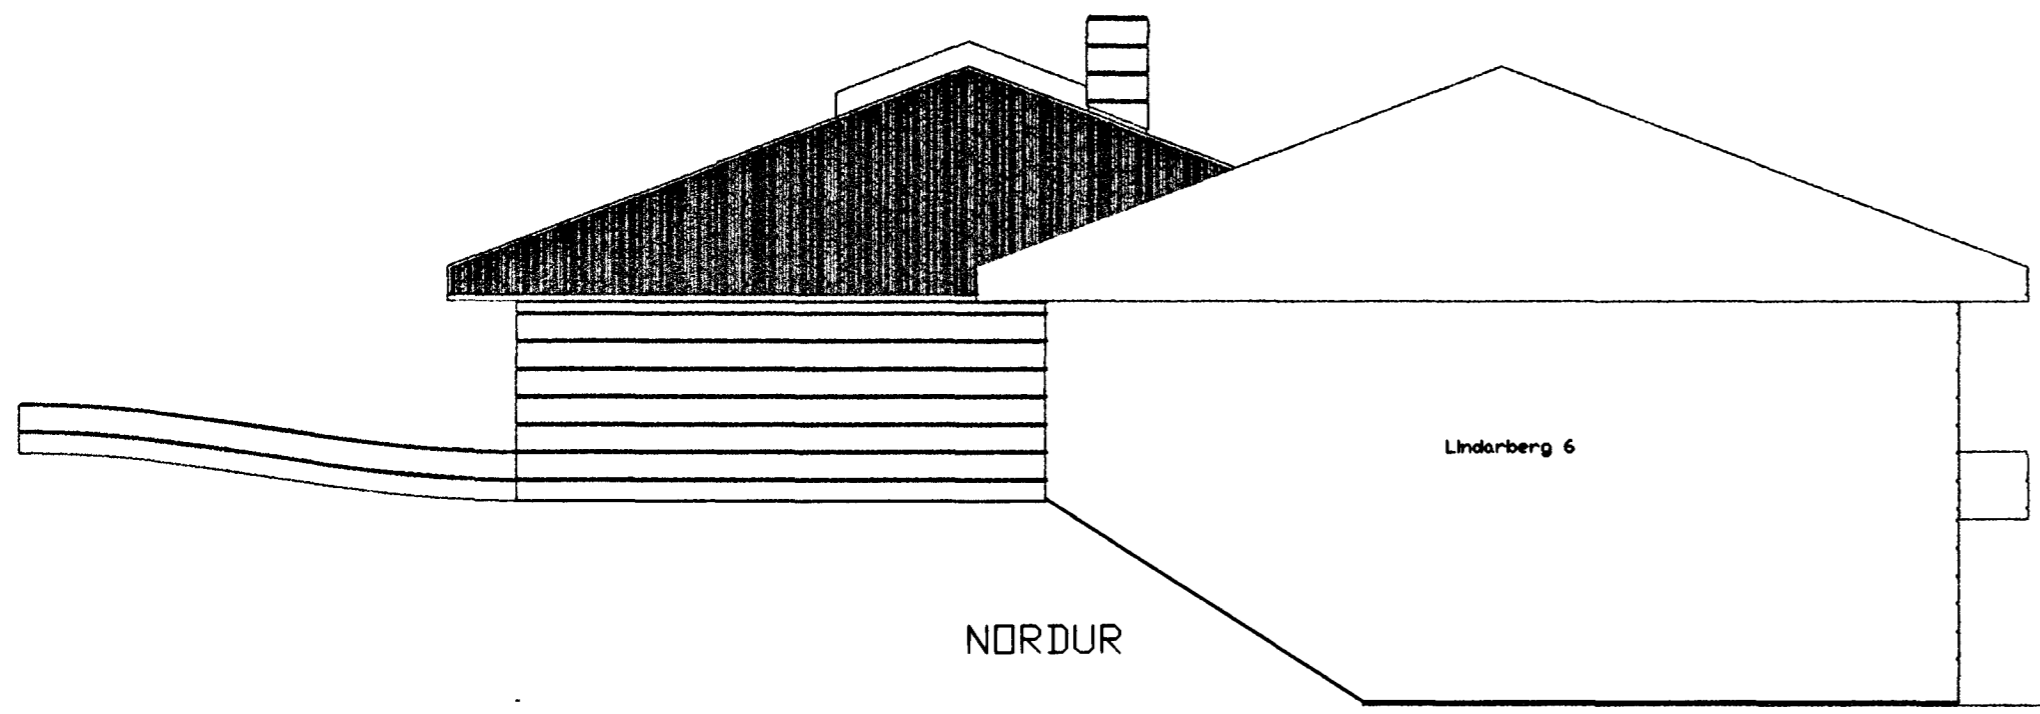

NORDUR

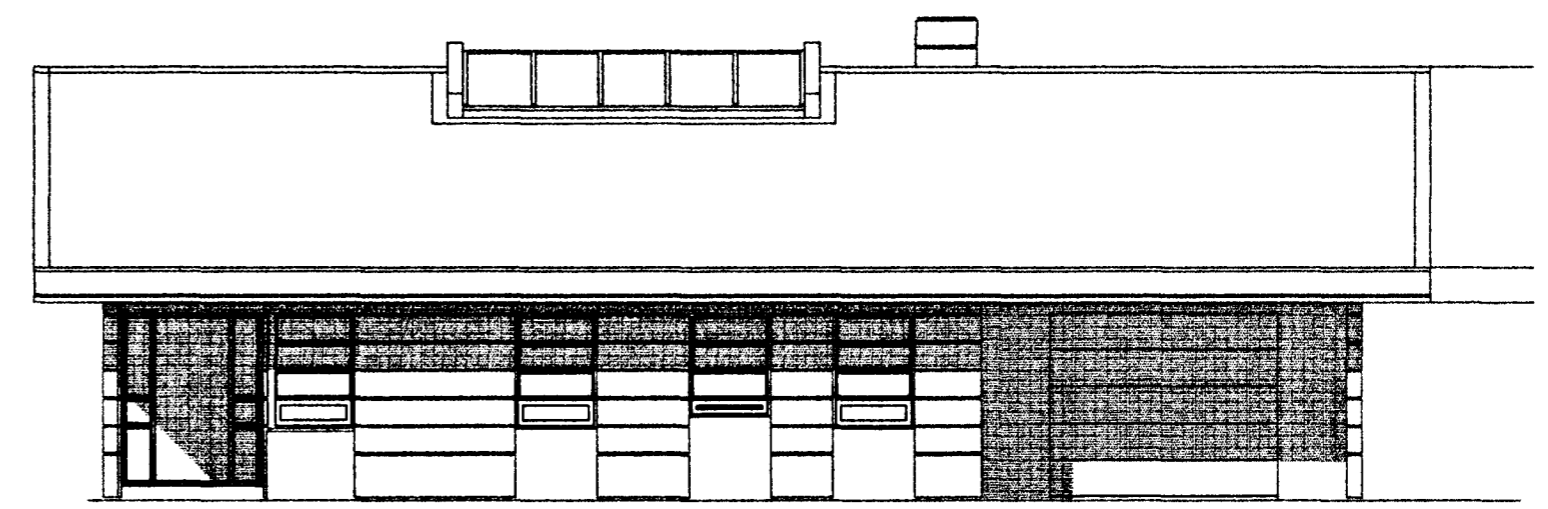

AUSTUR

*Kristinn Baldursson*

SKILAFUR:	TEIÐAFUR:	Byggingarnefndartekningar Lind-8
KB	KB	
SAMÞYKKT AF:	ÞAGREYTIÐ:	Parhúsi breytt í tver íbúðir, márs 99
BYGGINGAFULLTRÚINN:	BYGGINGAFULLTRÚINN:	Kristinn Baldursson, byggingateknifræðingur
KB	1:100	Kat. 100454-4509

8 7 6 5 4 3 2 1