


BREYTINGAR			
NR.	LIÐING	DAÐIÐ	SAÞFYRÐ
1	Parhúsi breytt í tver íbúðir	mars 99	KB

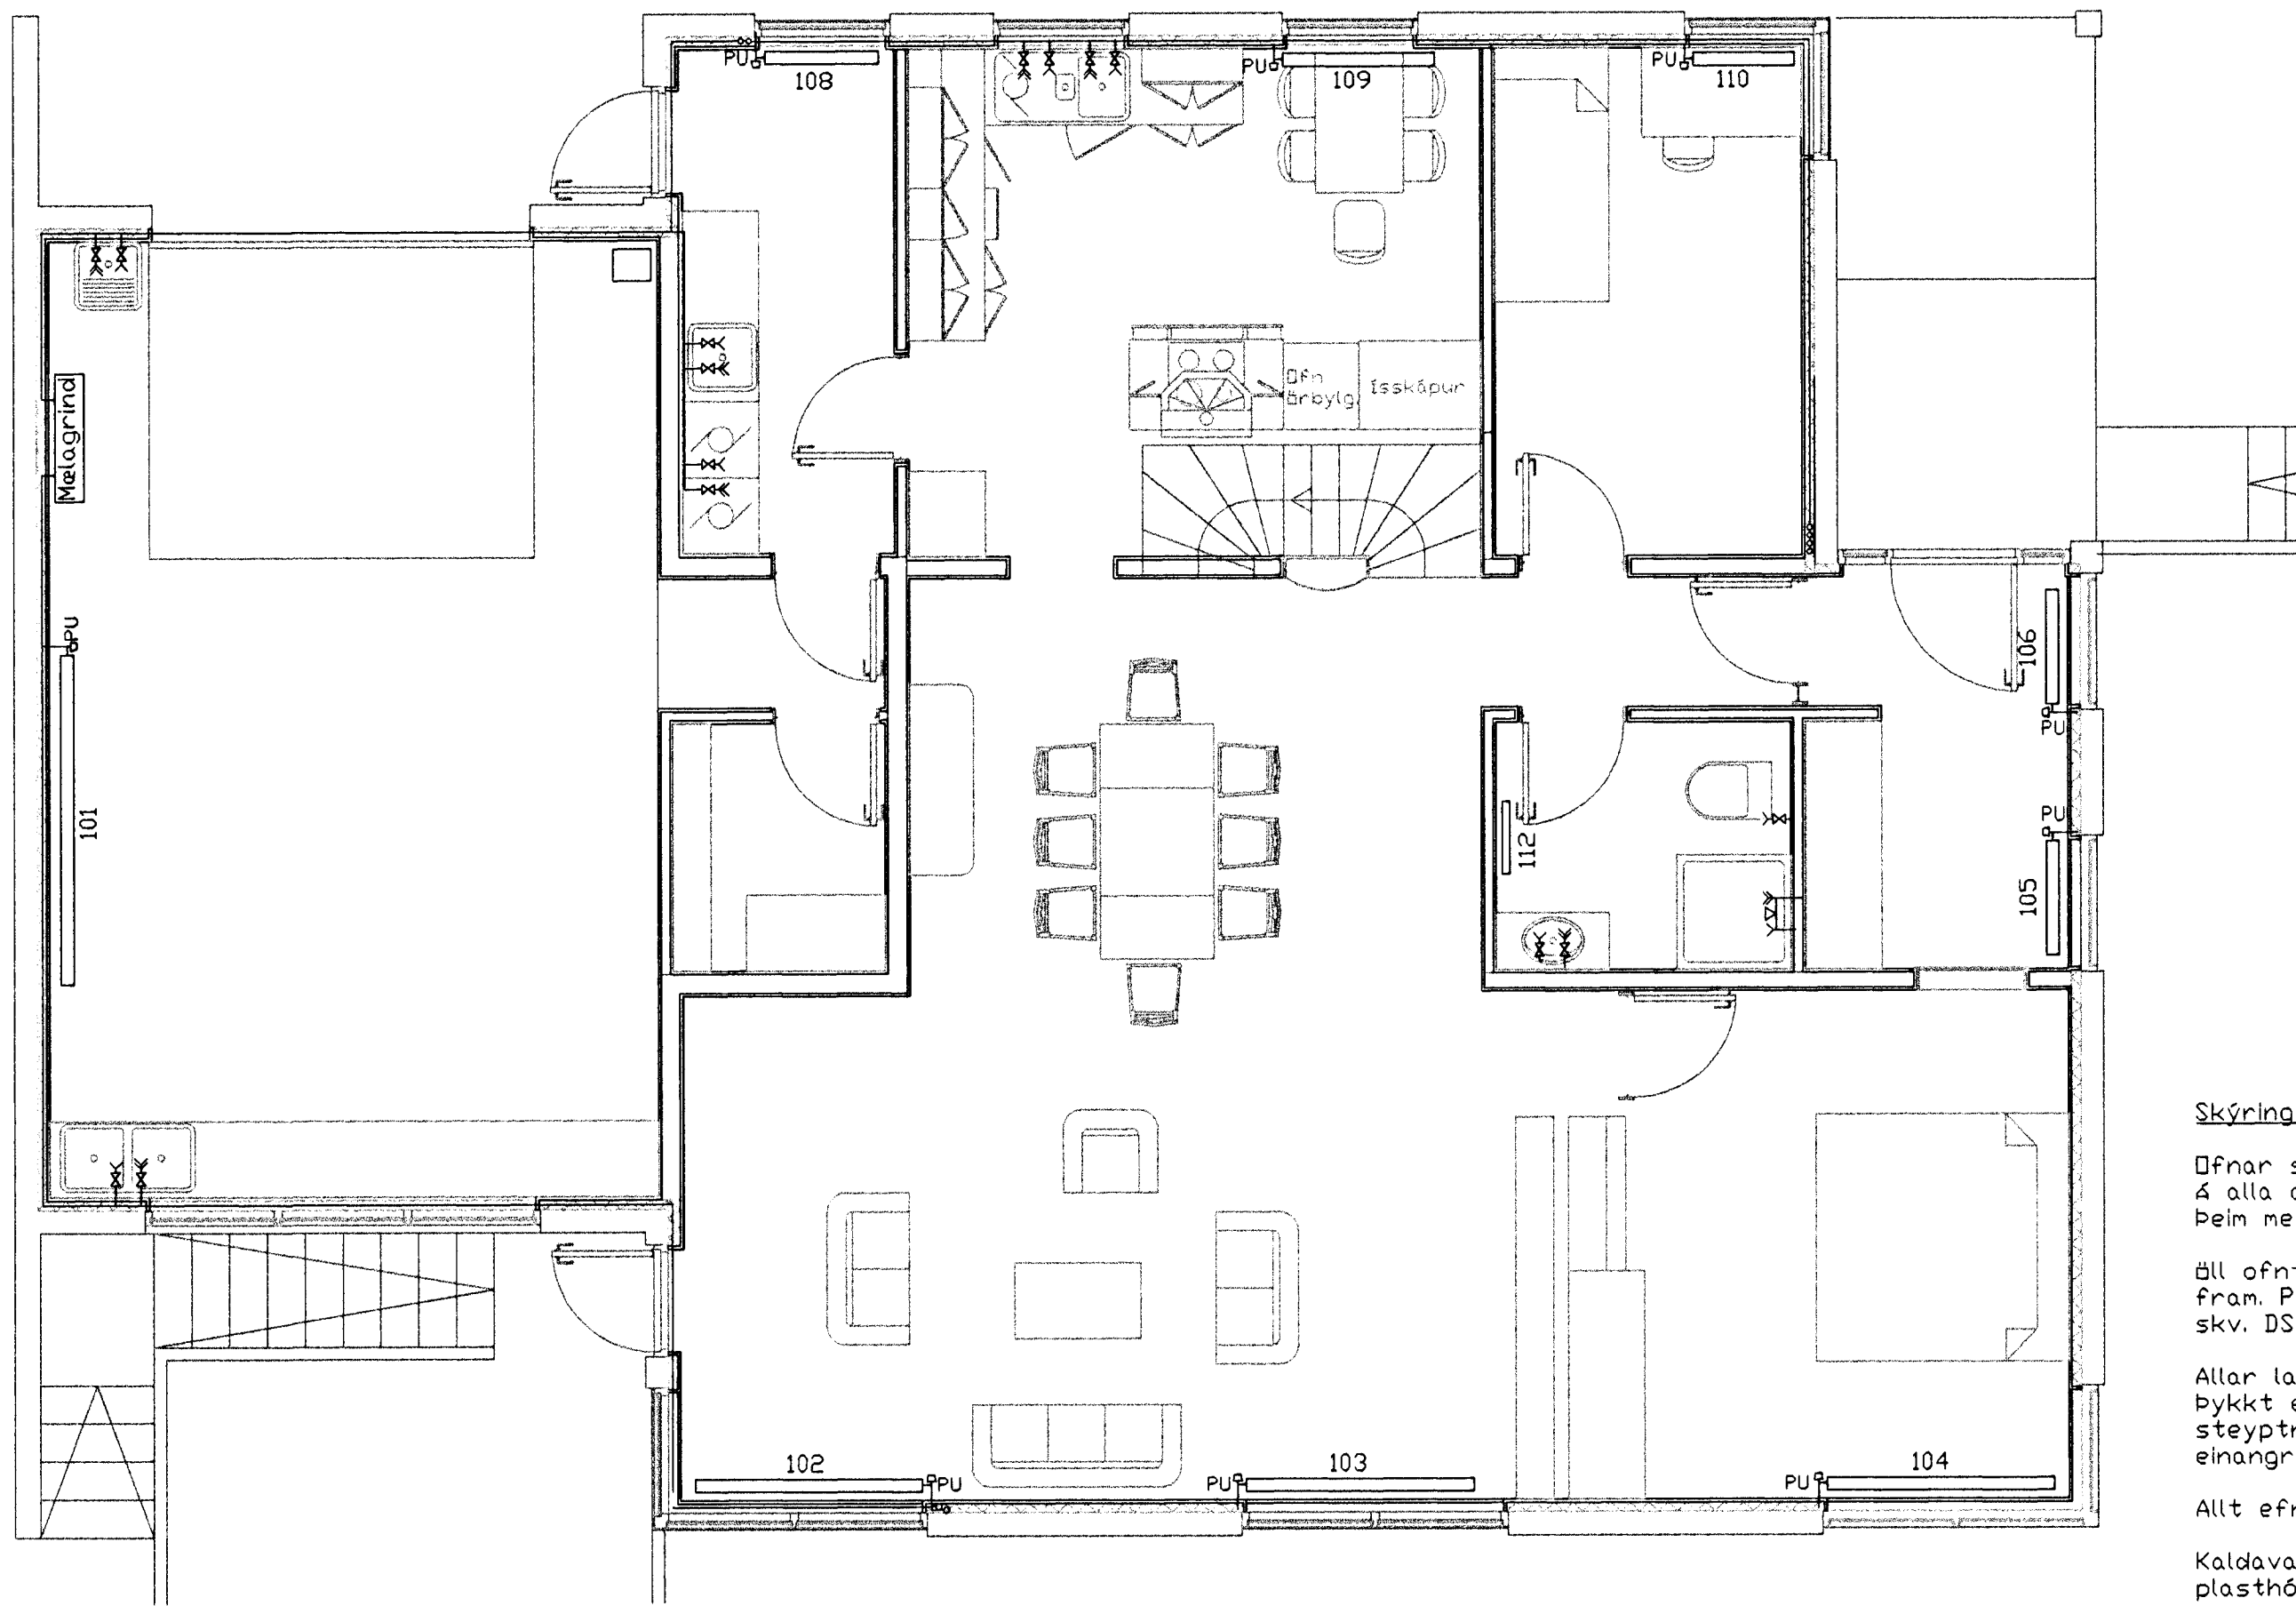

GRUNNMYND 2.HÆÐAR M 1:50

Skýringar við Hita- og neysluvatnslagnir

Ofnar skulu vera í samræmi við ákvæði ÍST 69. Á alla ofna komi, auk ofnloka, stillihné (tè) þeim megin sem ofnlaki er ekki, og loftskrúfa.

Öll ofntengi séu 10 mm nema annað sé tekið fram. Pípur séu heildregnar, svartar stálpípur skv. DS 540 og tengistykki af samsvarandi gerð.

Allar lagnir skal einangra með glerullarhólkum, þykkt einangrunar sé 15 mm. Liggja lögn í einangrun steyptra útveggja, skal vera minnst 10 mm einangrun utan við röraeinangrun.

Allt efni og vinna skal vera í samræmi við ákvæði ÍST 67.

Kaldavatnspípur innanhúss skal einangra með 20 mm plasthólkum og vefja með sísalpappa.

Allt efni í neysluvatnslagnir skál vera heitsínkhúðuð rör. Kerfið skal prófa með 6 kg/cm² þrýsingi. Þrýstingi skal haldid í minnst einn sólarhring. Þvottavélar skal tengja með einstreymslökum. Efst á öllum stofnum skal vera 300 mm langur loftpúði með þvermál jafnt og sverasti hluti stofnsins frá greiningu að aðalaðferstæði. Einlig skal vera sanskonar loftpúði á hliðargreinum sem eru lengri en 4 m.



SKÝLARIÐNAÐ:	TÍÐNAD AP:	Byggingarnefndartekningar:
Lind-8	KB	Lindarberg 8, Hafnarfirði
SAÞFYRÐ AP:	DAÐBREYTING:	Parhúsi breytt í tver íbúðir, Grunnmynd 2.hæðar
YFIRFARÐ AP:	BYRÐI:	Tekla. nr.
KB	1:50	2 af 4