Samþykkt þann
17 MAI 1999
Byggingafulltrúinn í Hafnarfirði
Erlendur Hjálmarsson

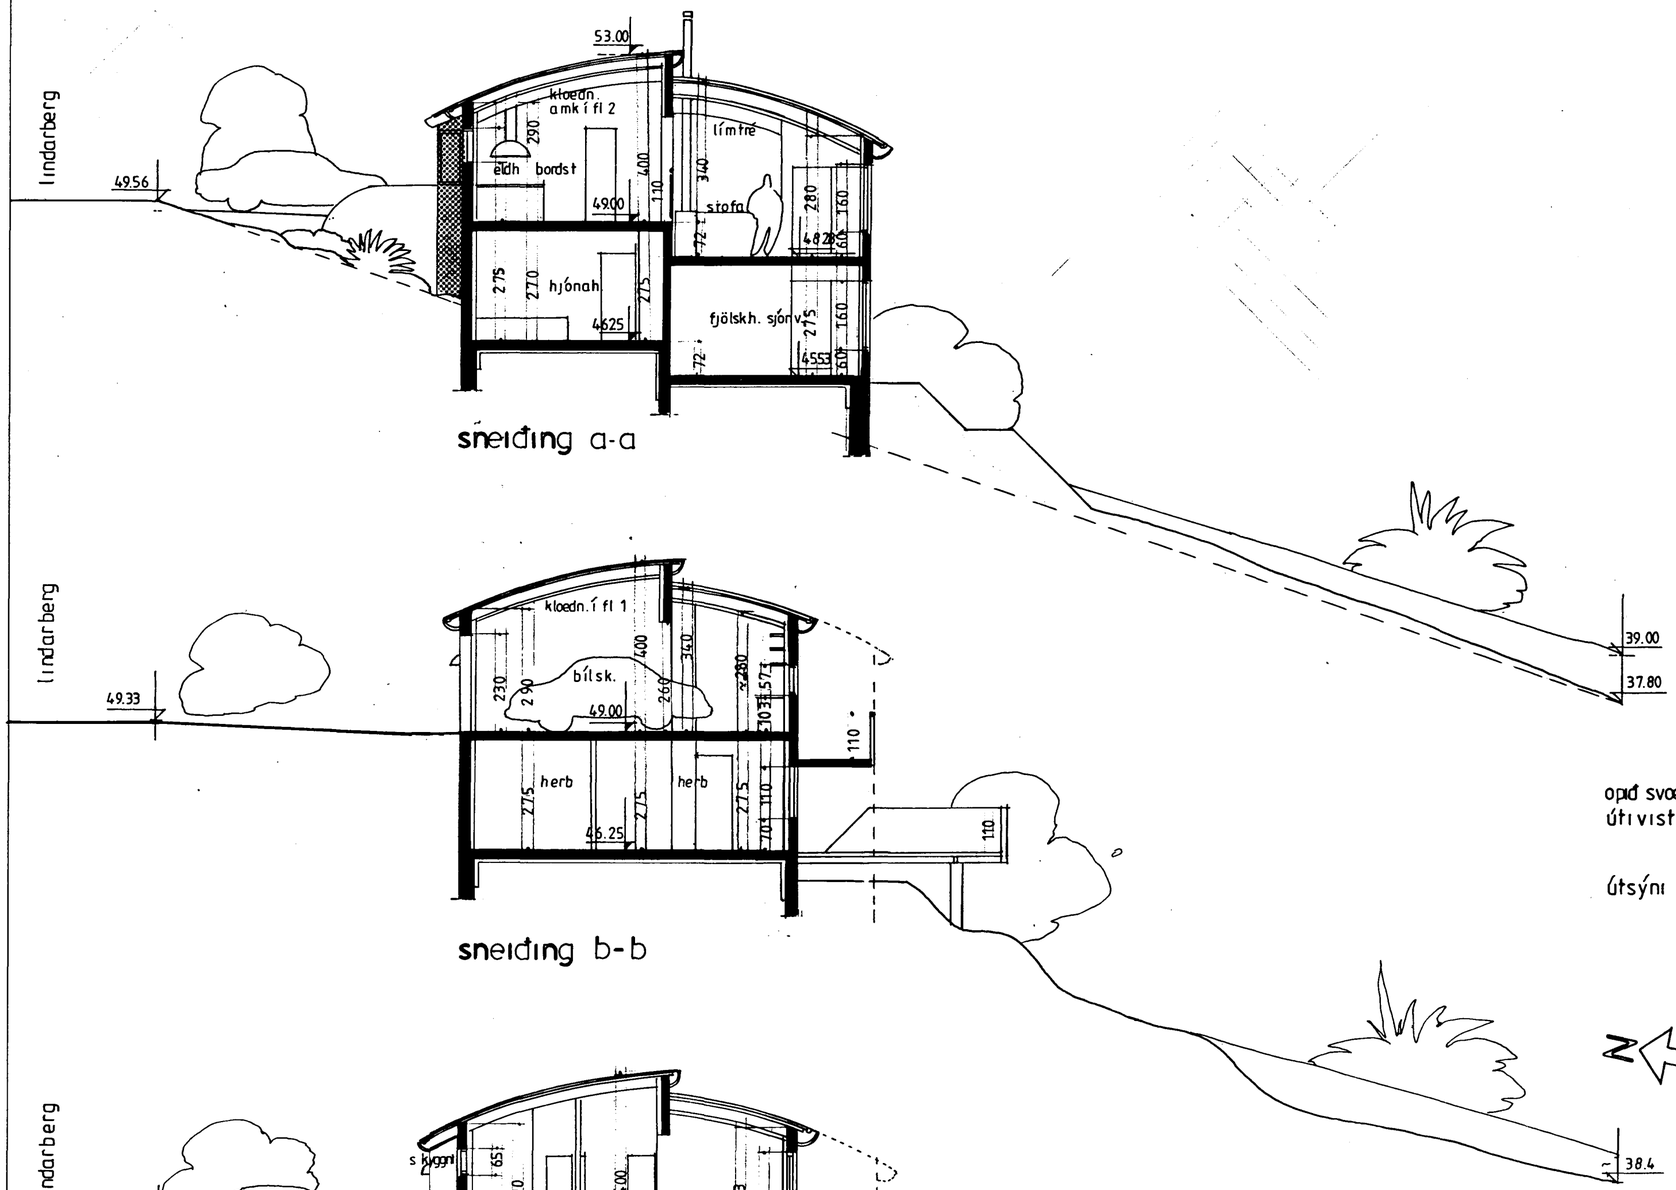

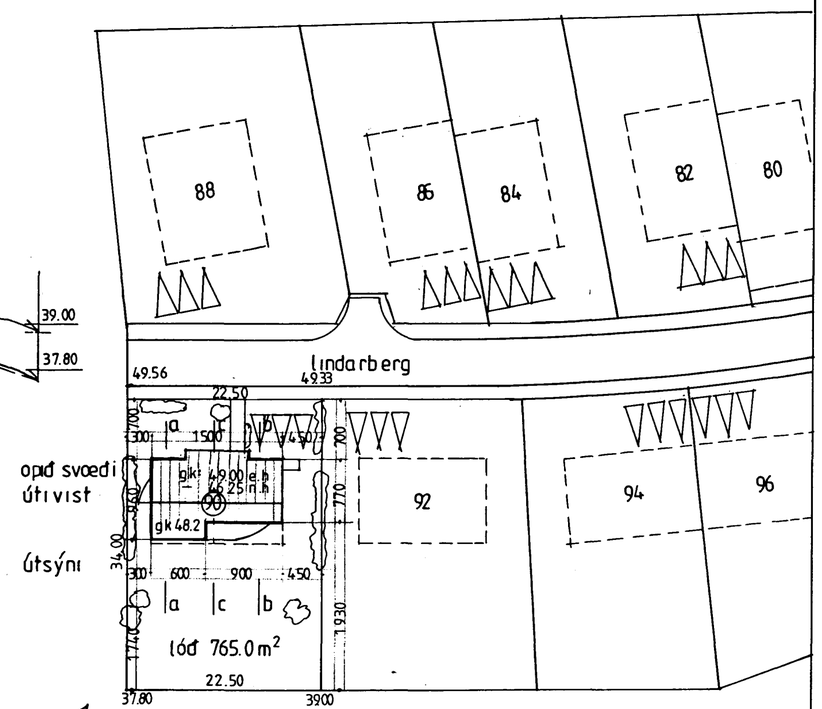

Lindarberg 90

afstöðumynd, sneiðingar

1:100, 1:500
apríl '99

01

Guðmundur Gunnlaugsson, arkitekt FAÍ
Teiknistofan Archûs ehf, Stórhöfða 17.
112 Reykjavík. s: 5677735-fax 5677736.
kt: 631298-4439. gudmgark@islandia.is.

br.

archûs ehf