




þakfrágangur við efsta þak

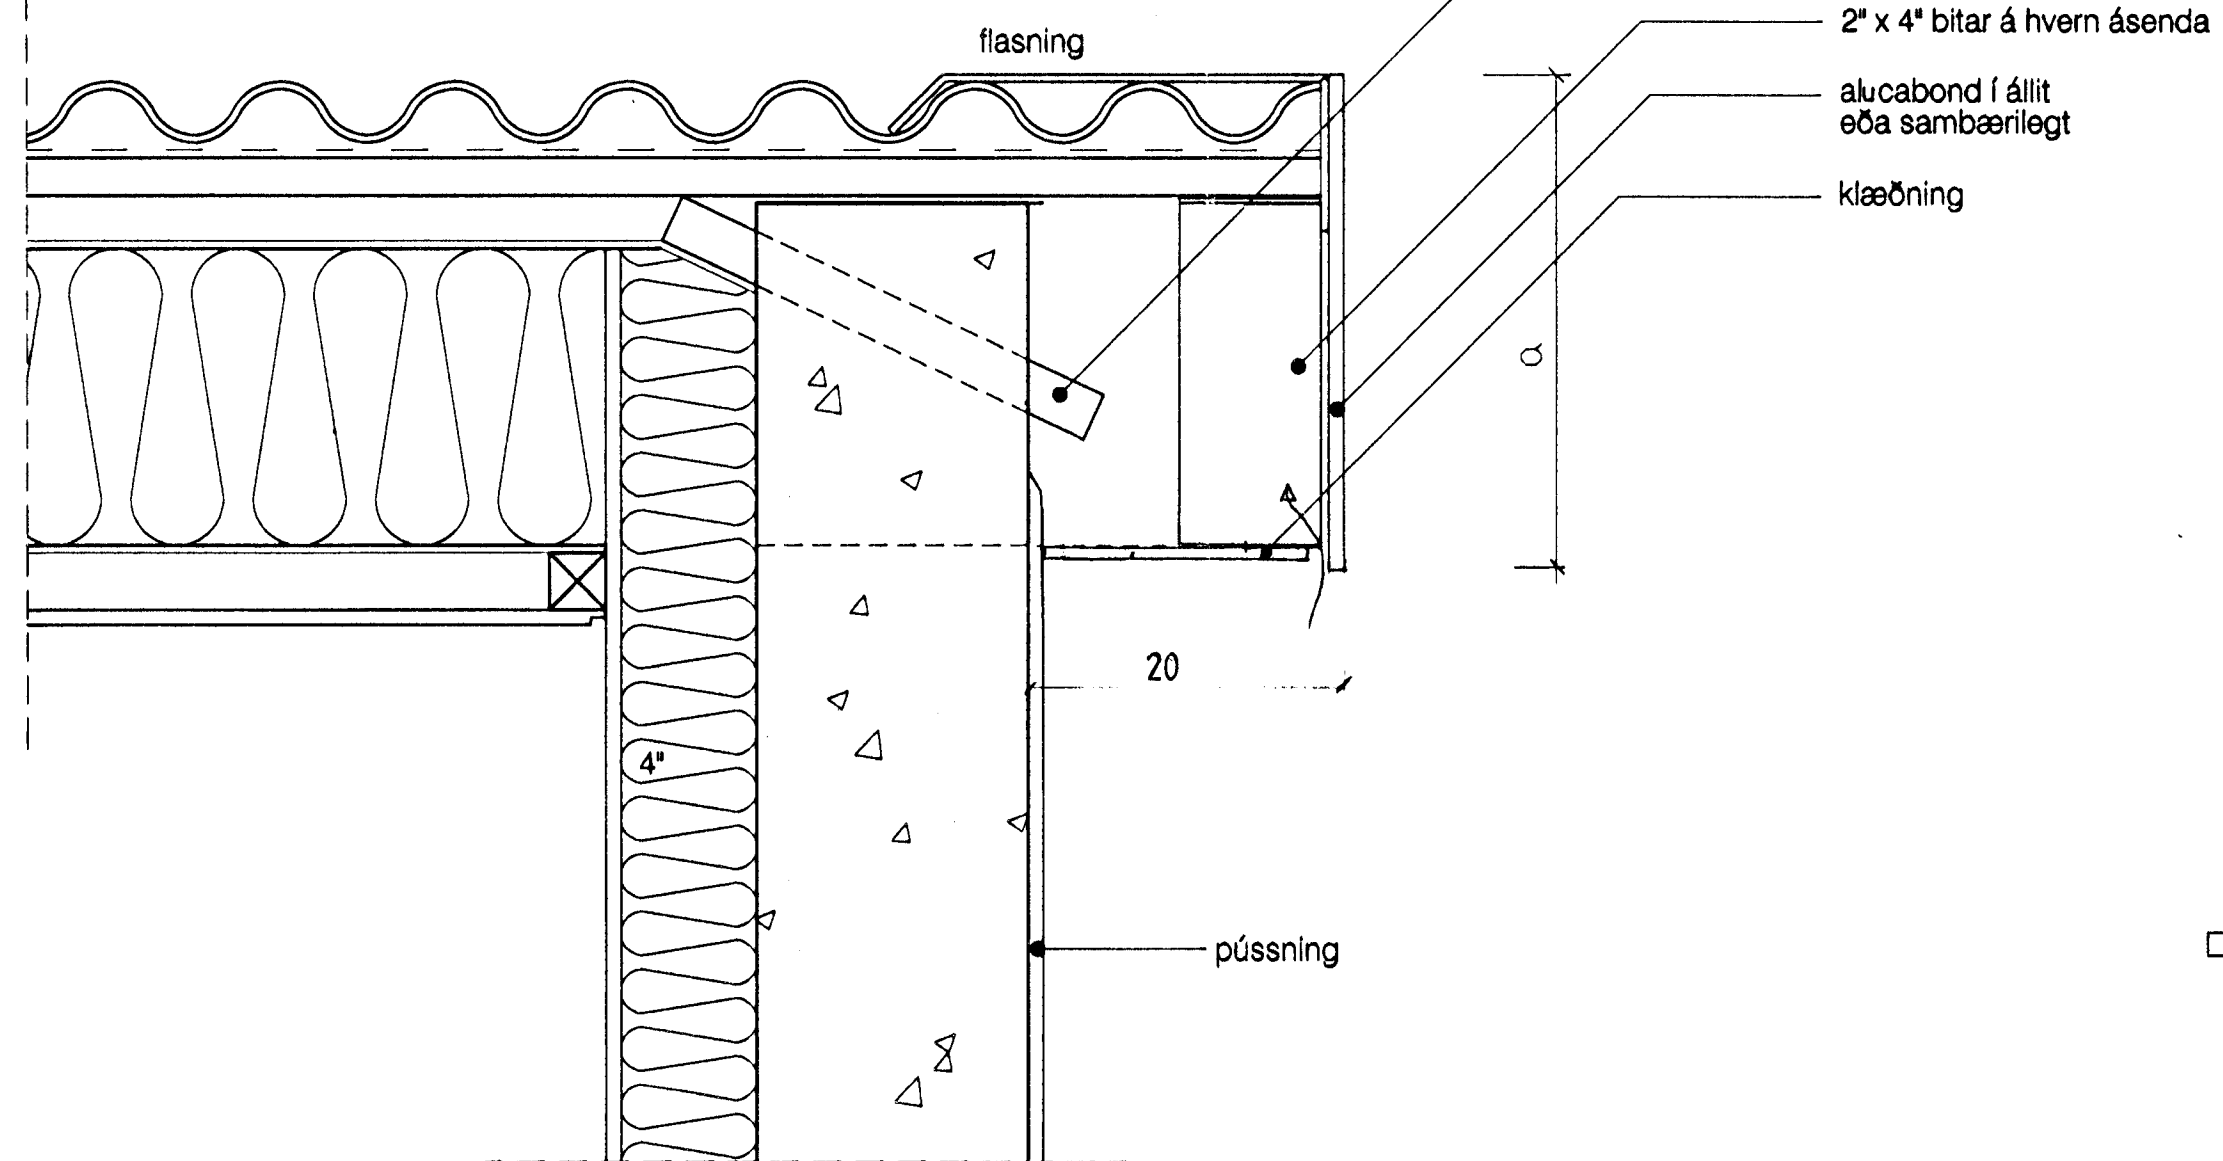

þakfrágangur við gafi

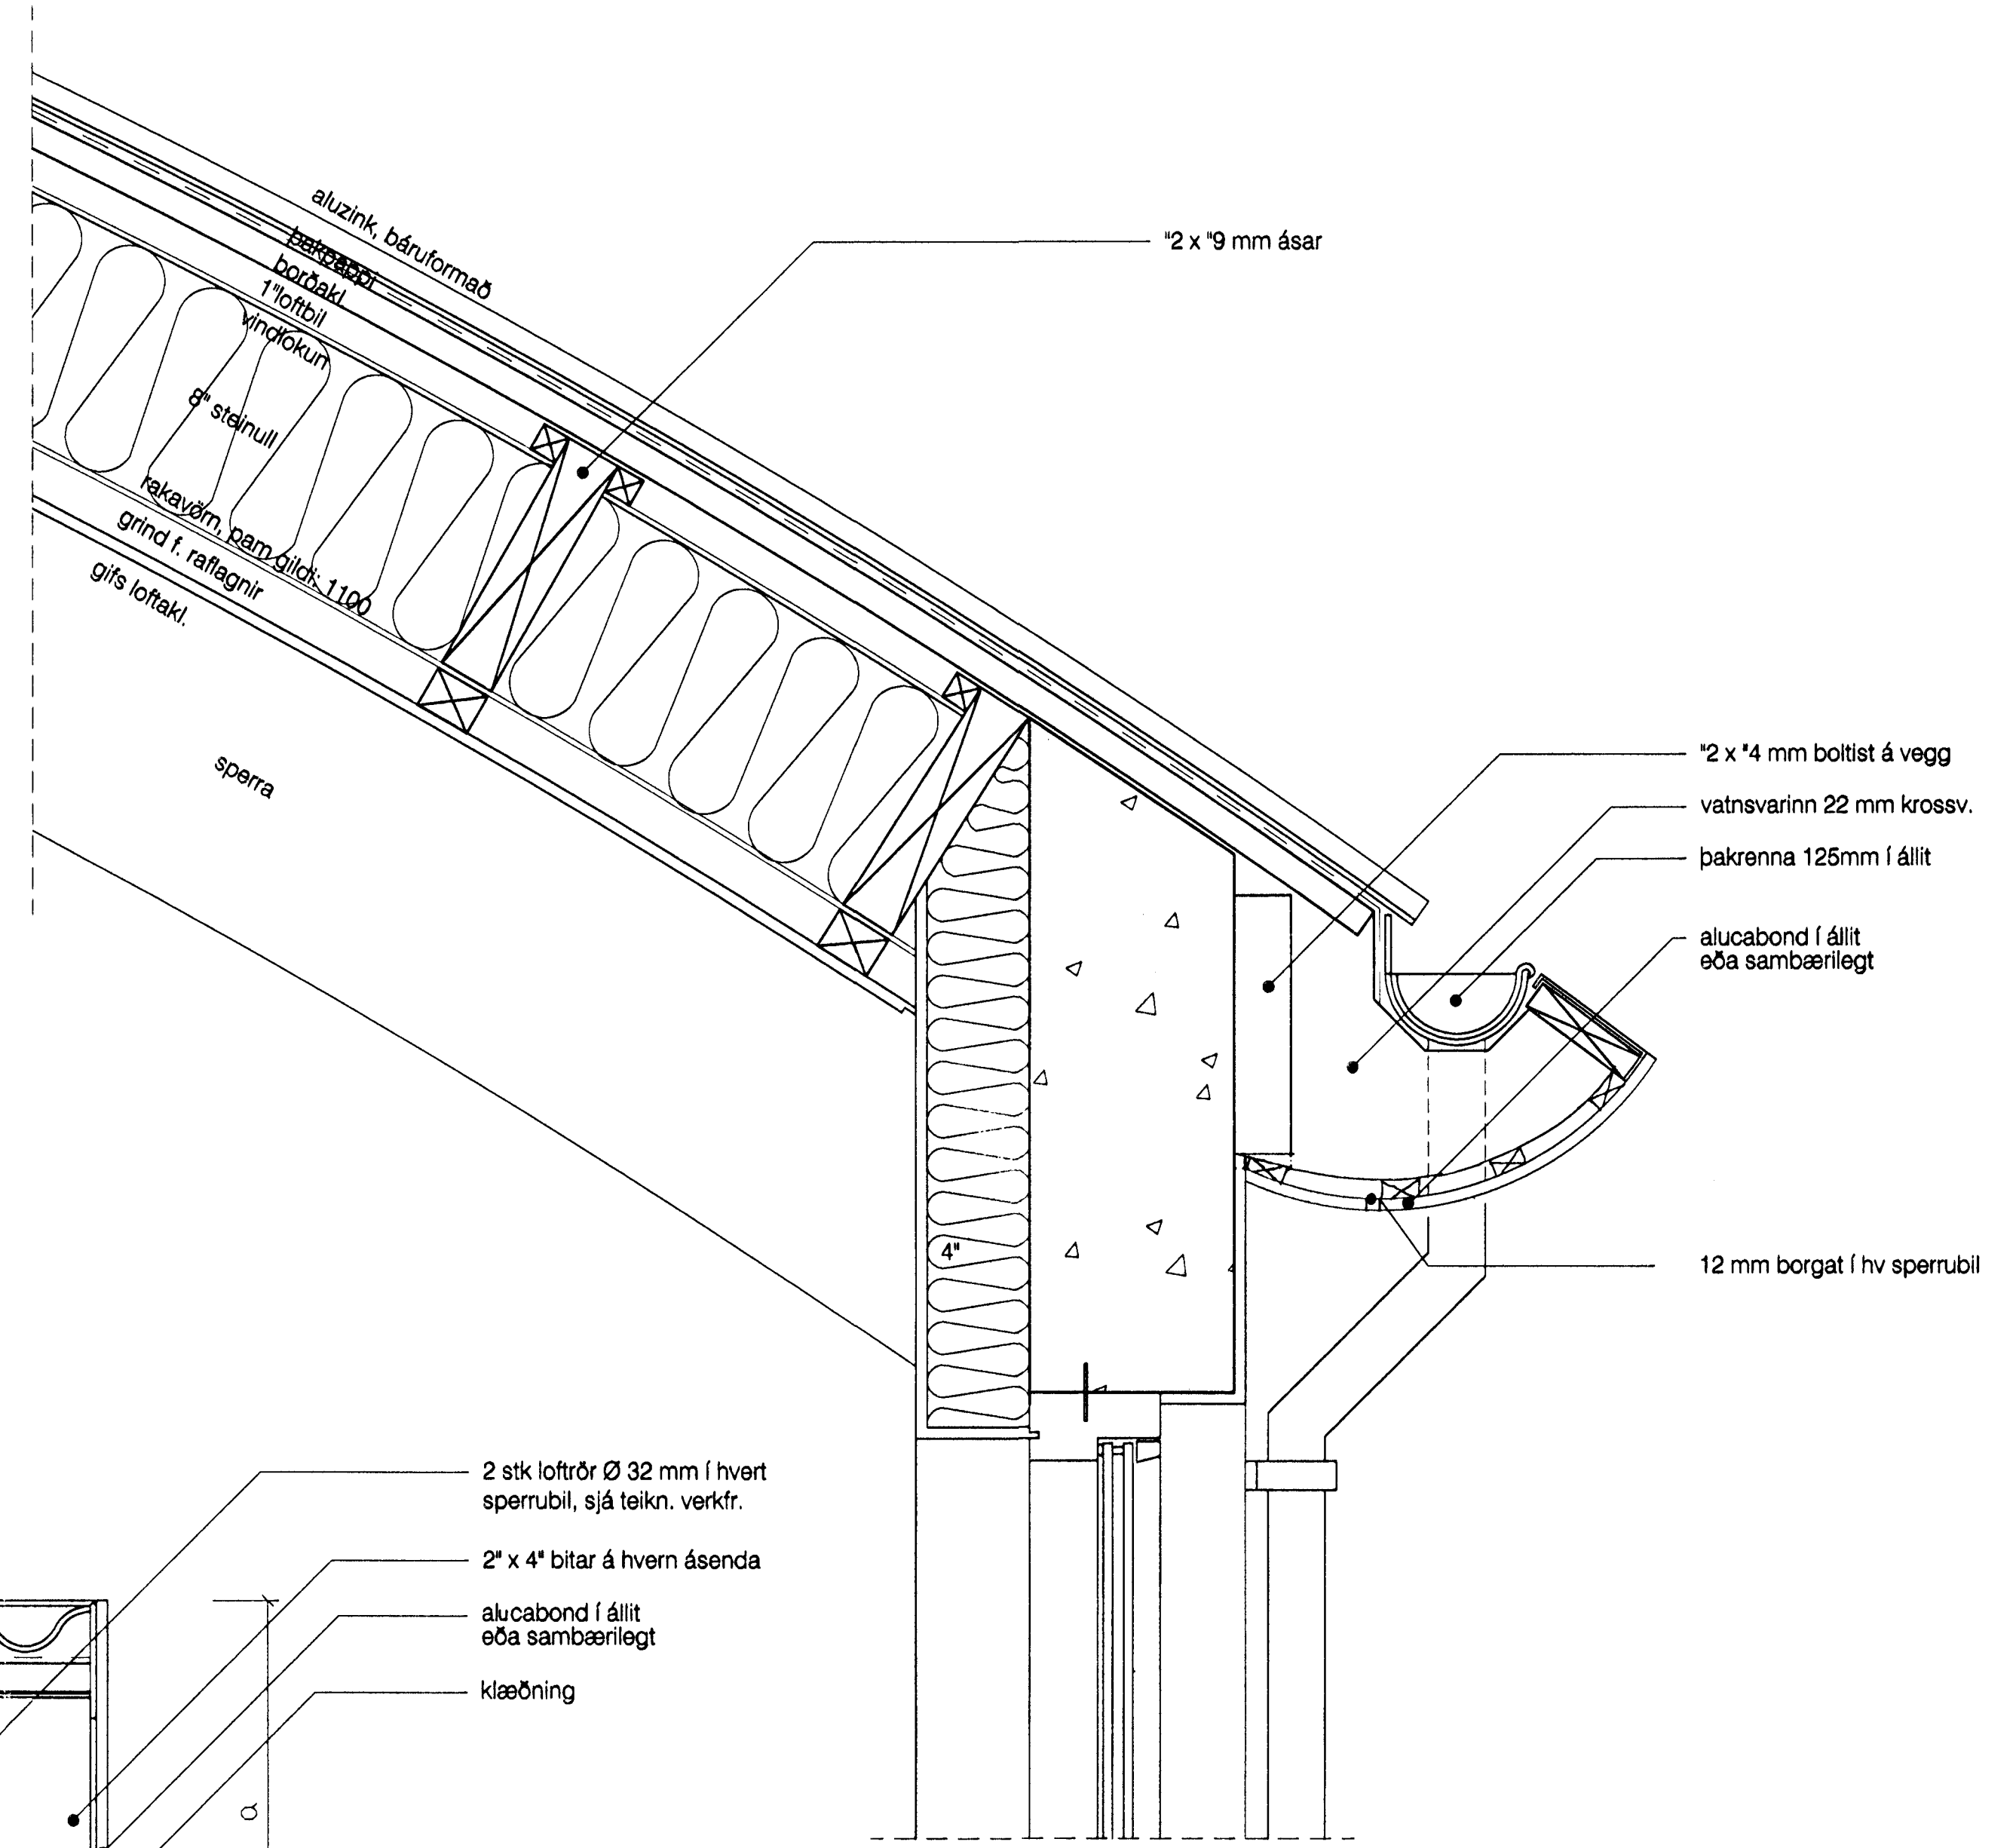

þakfrág. við langhliðar

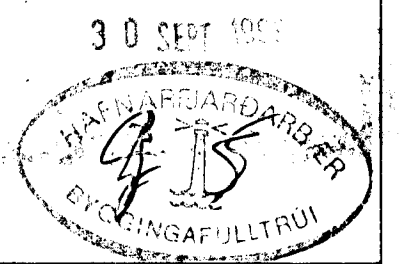

S-6	Lindarberg 90 þakfrágangur	1:5 sept '99	archús ehf
	Guðmundur Gunnlaugsson, arkitekt FAÍ Teiknistofan Archús ehf, Stórhófa 17. 112 Reykjavík. s: 567735-fax 567736. kt: 631298-4439. gudmgark@islandia.is.		

br.