


Sjá skýringar á teikningu nr. G005.

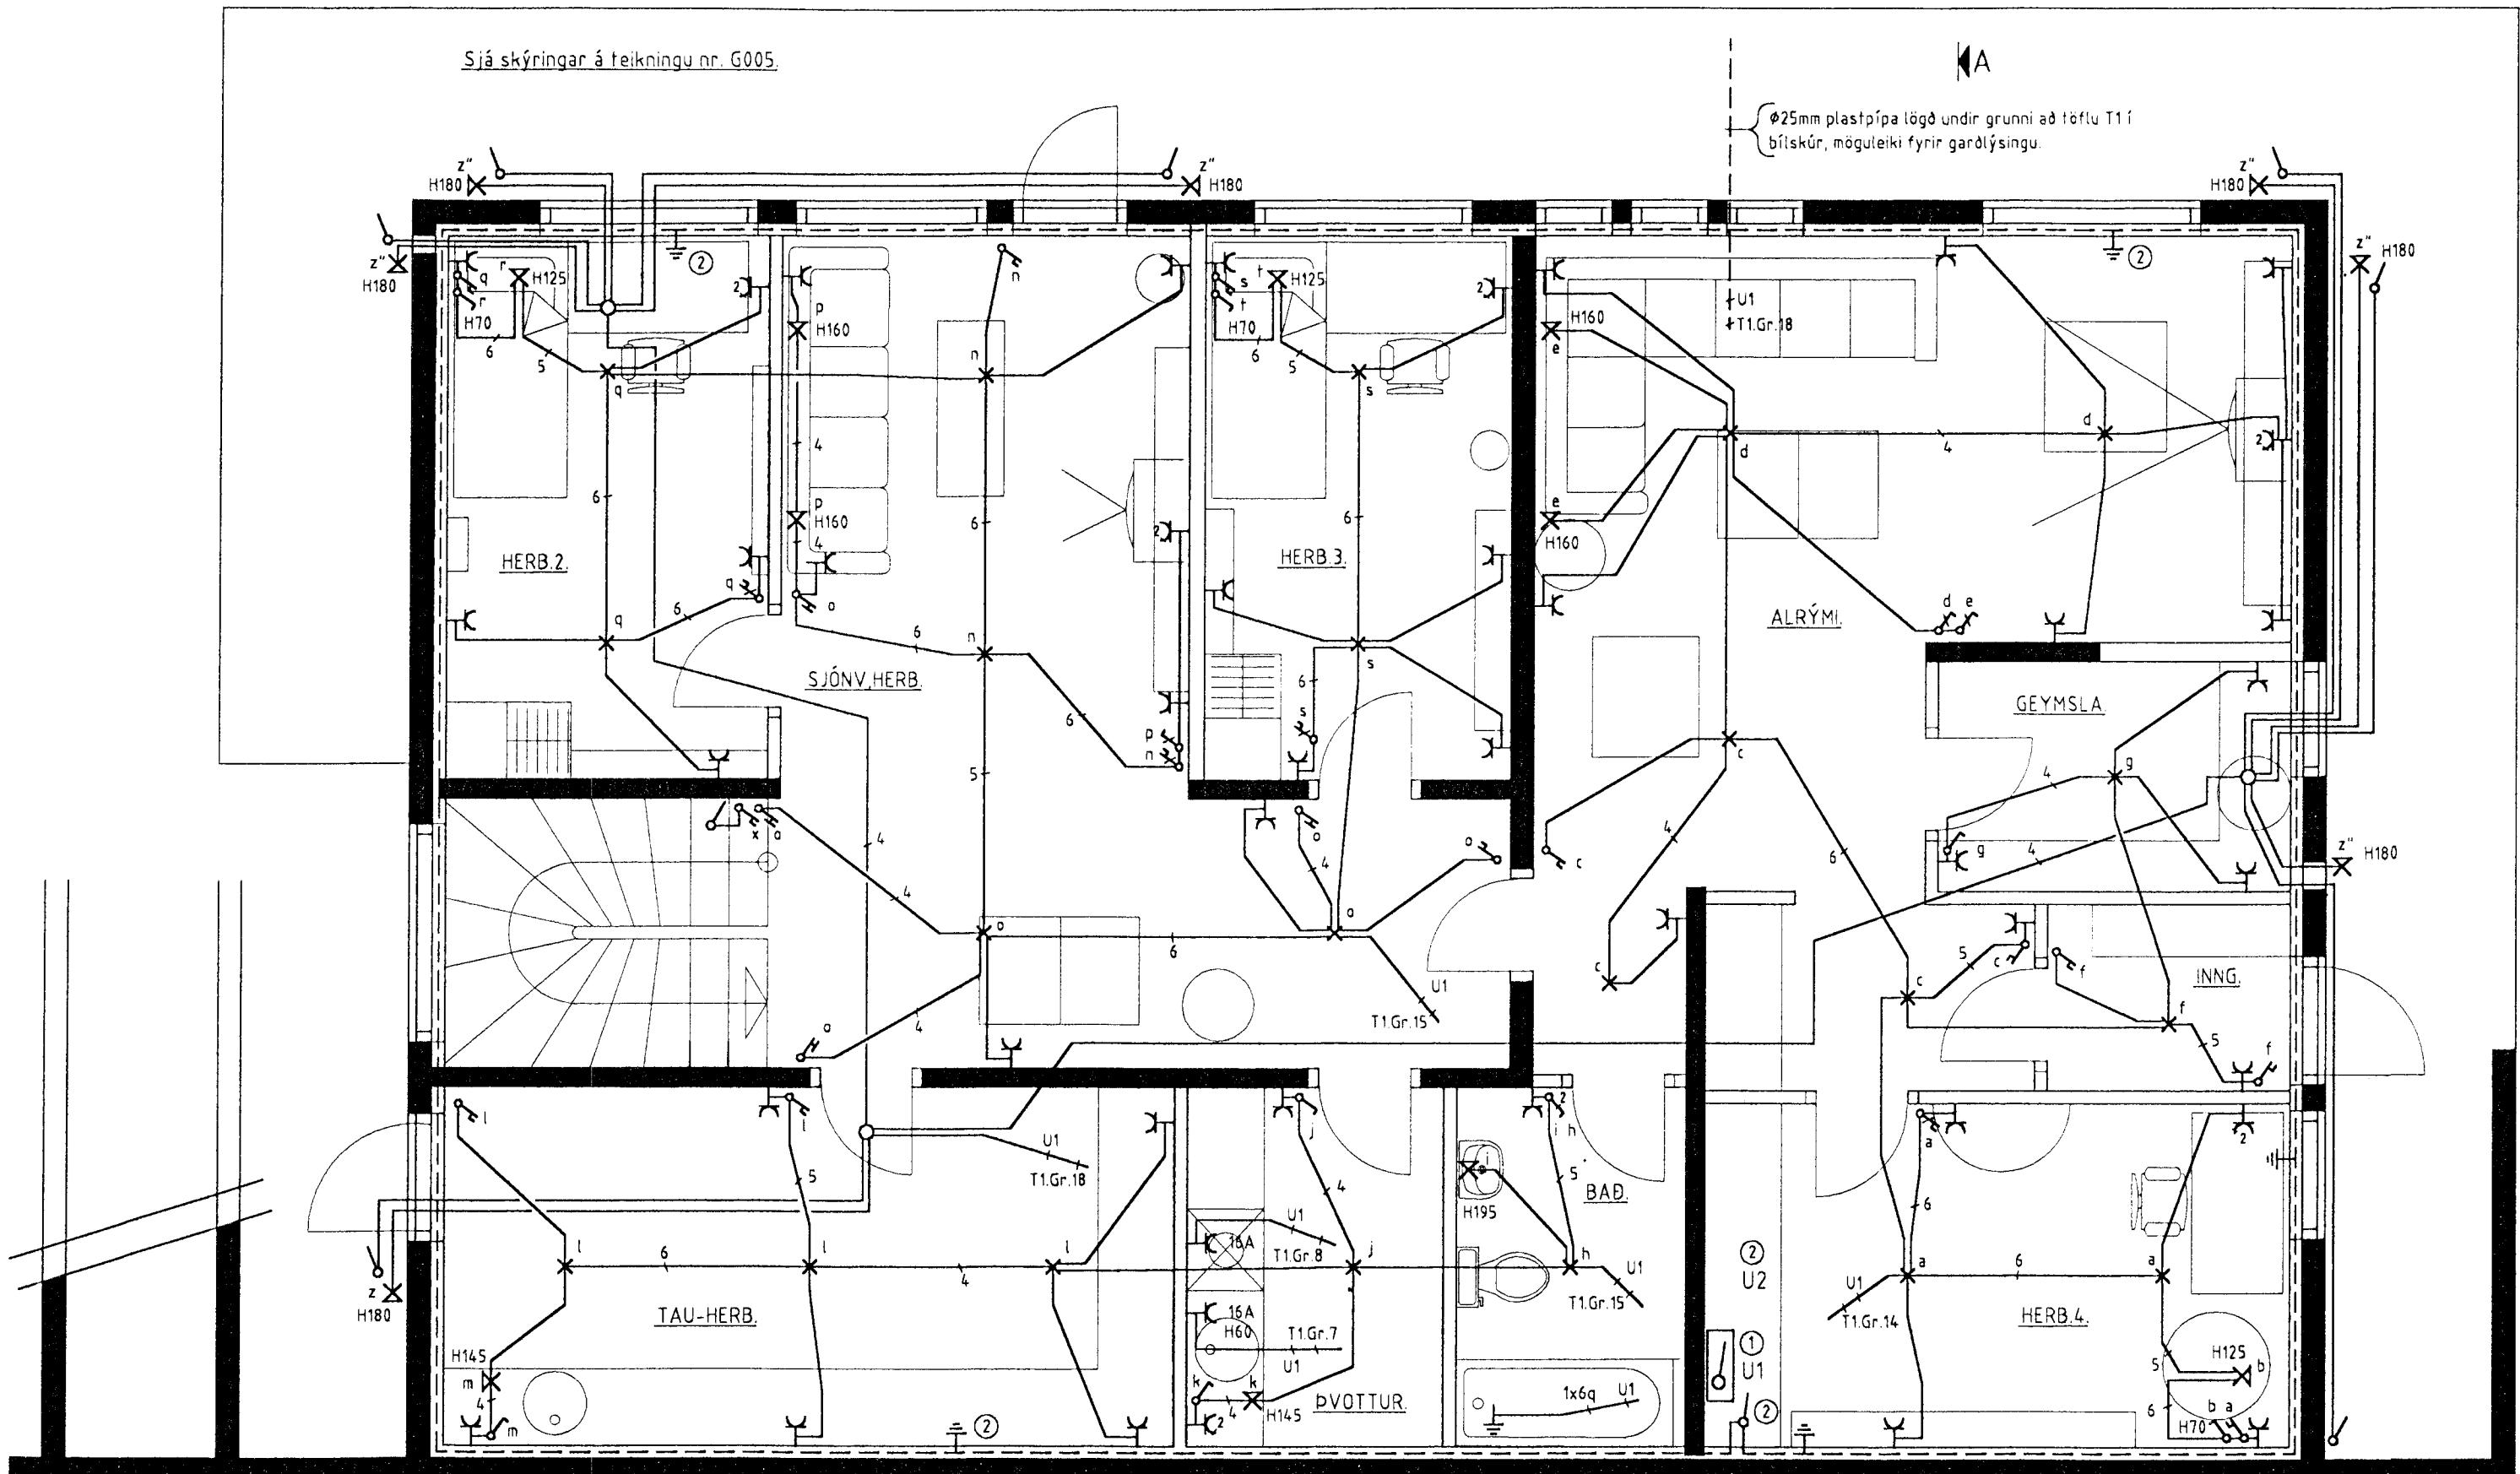

Sérskýringar.

- ① U1 merkið að hér fara plastpípur upp í hústöflu T1, sem stodsett er í bílskúr á efri hæðinni.
- ② Jarðskaut í hússökkli, K12 kambstál skal lagt í úthring hússins, bundið saman með stagklemmum, báðir endarnir skulu síðan teknir út á sama stöð og þeim síðan framlengt upp í hústöflu T1 með 16q eirvín.

Grunnmynd kjallara, mælikværdi 1/50.

A

Hætt.	Dags:	Mai, 99	Breytingar
Teikn.:	G001		
Kværdi:	1/50		
Hannad:	GRE		
Teiknað:	GRE		
Lágspenna, kjallari:			
Yfirfarid:			