


Sjá skýringar á teikningu nr. G005.

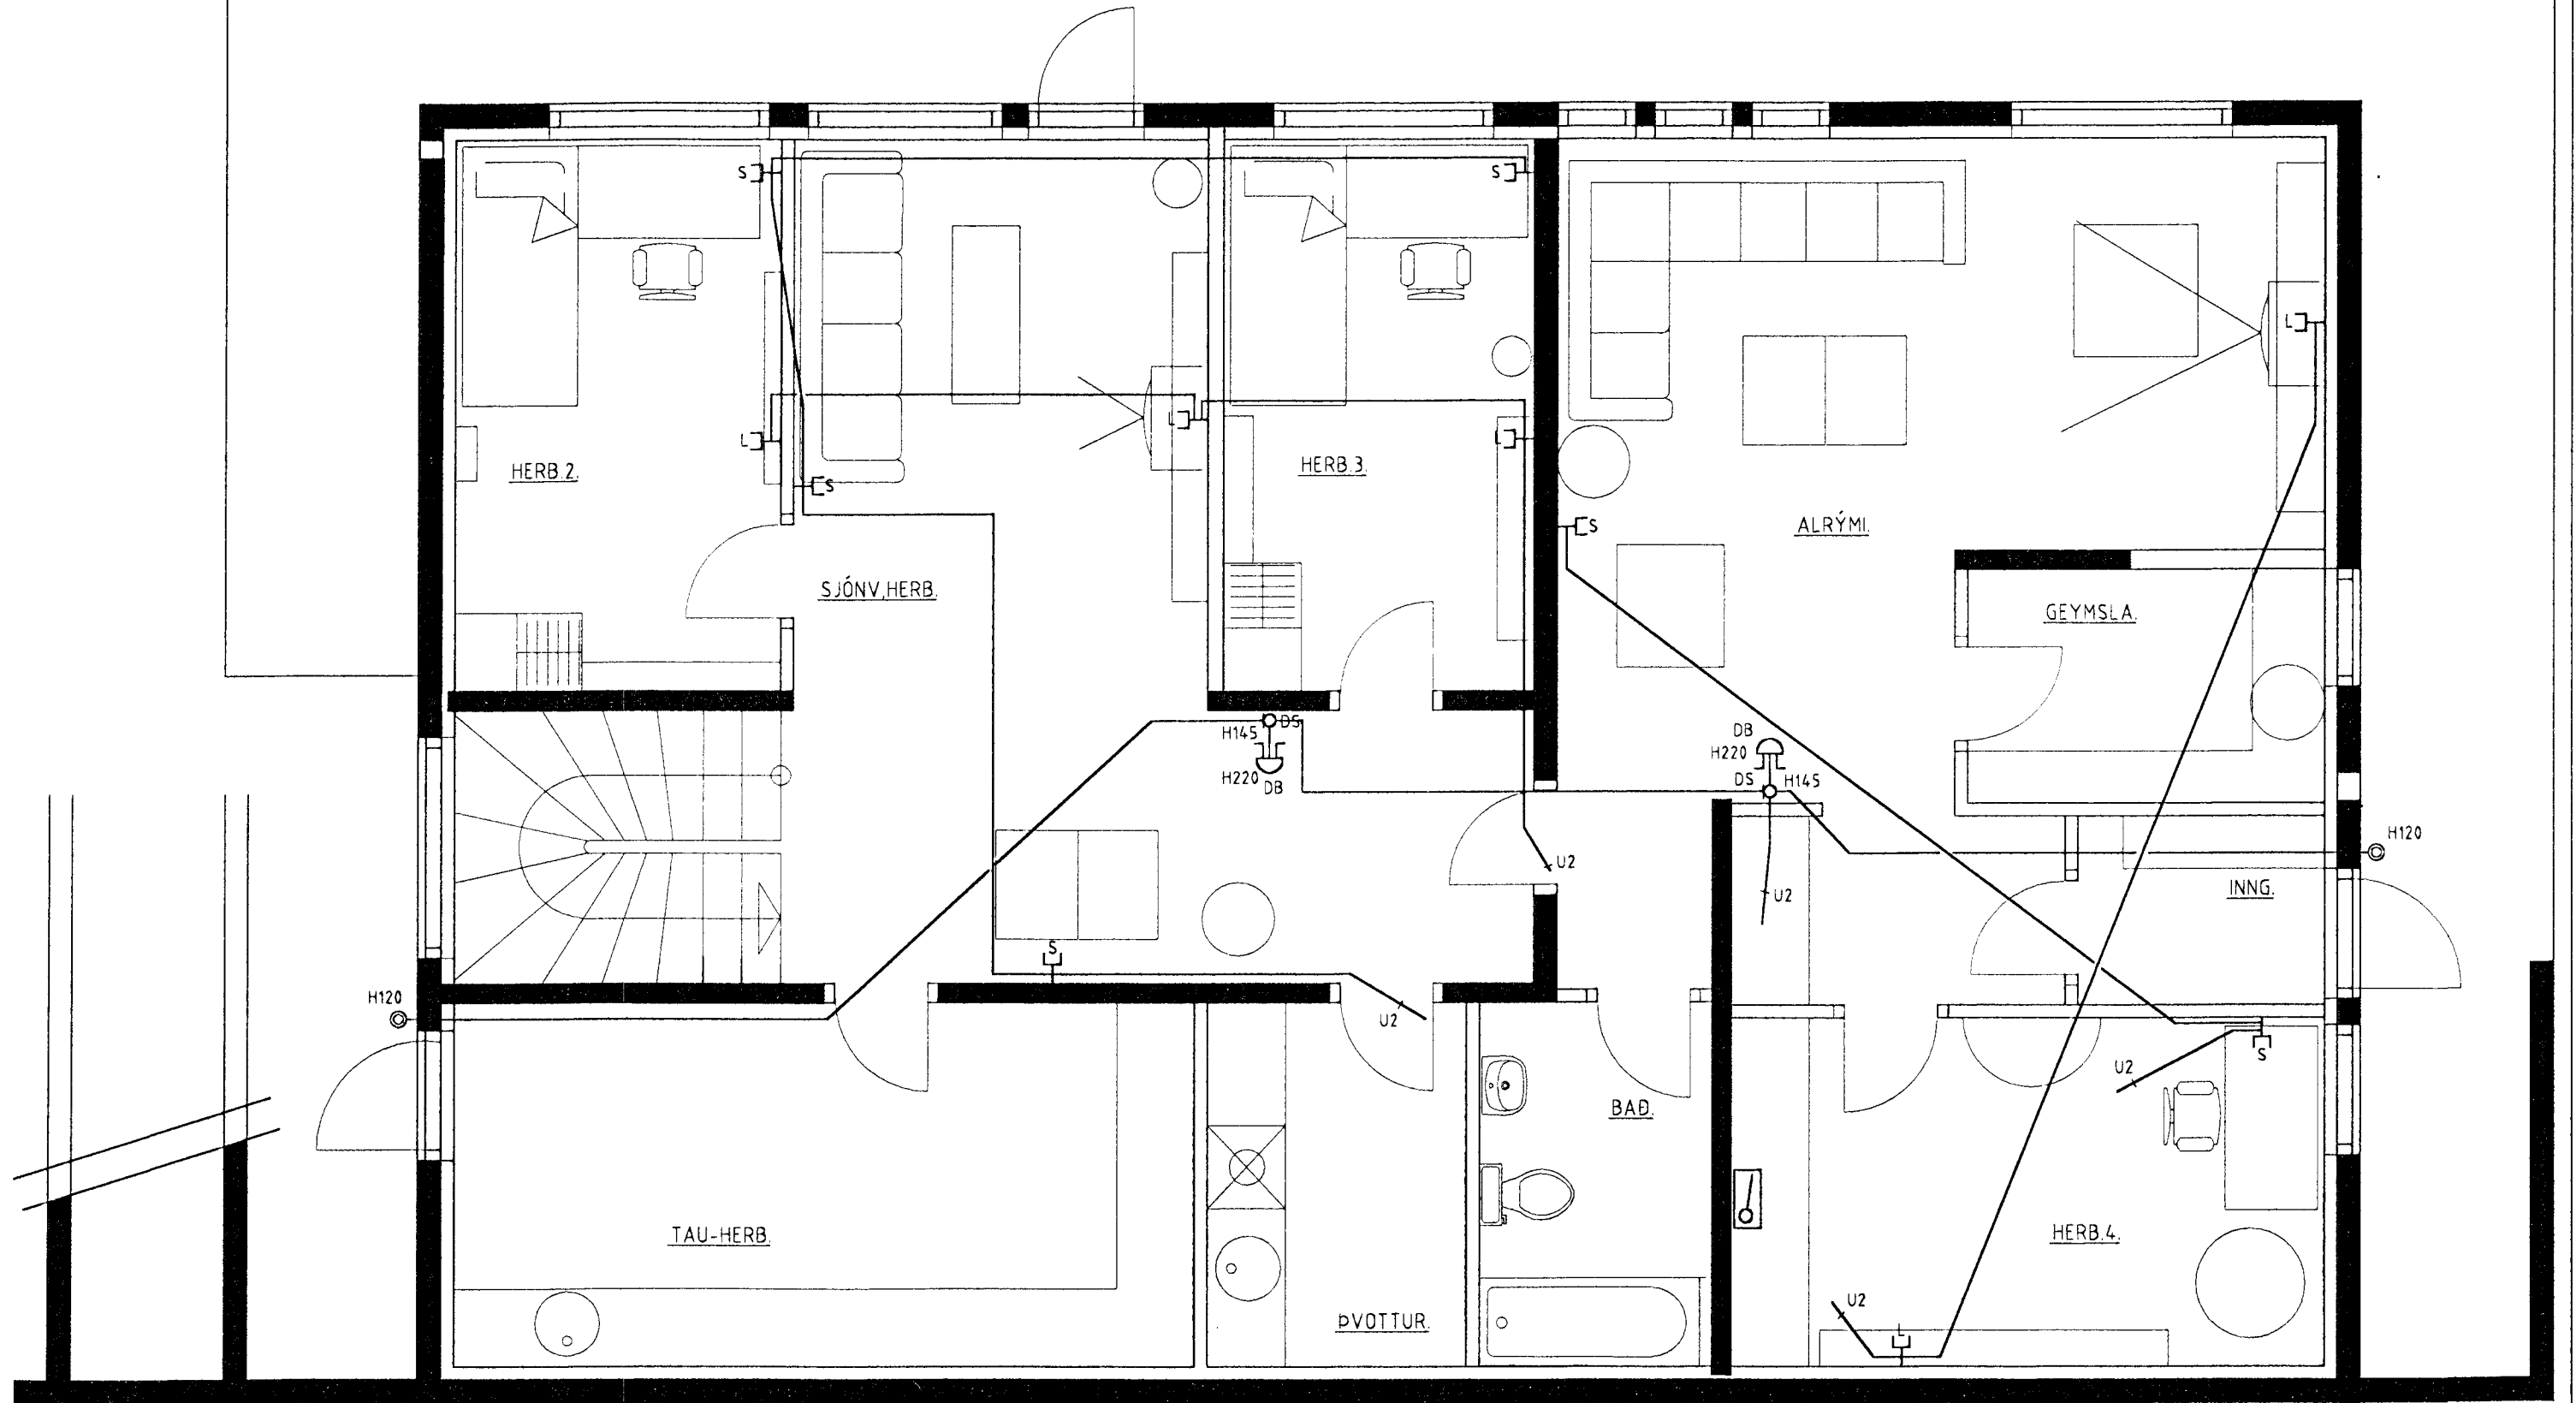

Sérskýringar:

② U2 merkir að hér fara plastpípur upp í smáspennukassa SK, sem staðsettur er í bílskúr á efri hæðinni.

- CS Símatengill, hæð 20 sm, rofadós.
- L Loftnetstengill, hæð 20 sm, rofadós.
- DS Dyrasími, hæð 145 sm, veggdós.
- ⌋DB Dyrabjalla, hæð 220 sm, veggdós.

Grunnmynd kjallara, mælikvarði 1/50.



Heiti.	Dags:	Máí, 99	Breytingar.
<b>Lindarberg 92,</b>	Teikn:	G003	
<b>Hafnarfirði.</b>	Kvarði:	1/50	
Heiti telkningar.	Hannað:	GRE	
Smáspenna, kjallari.	Teiknað:	GRE	
	Yfirfarid:		