


Sjá skýringar á teikningu nr. G005.

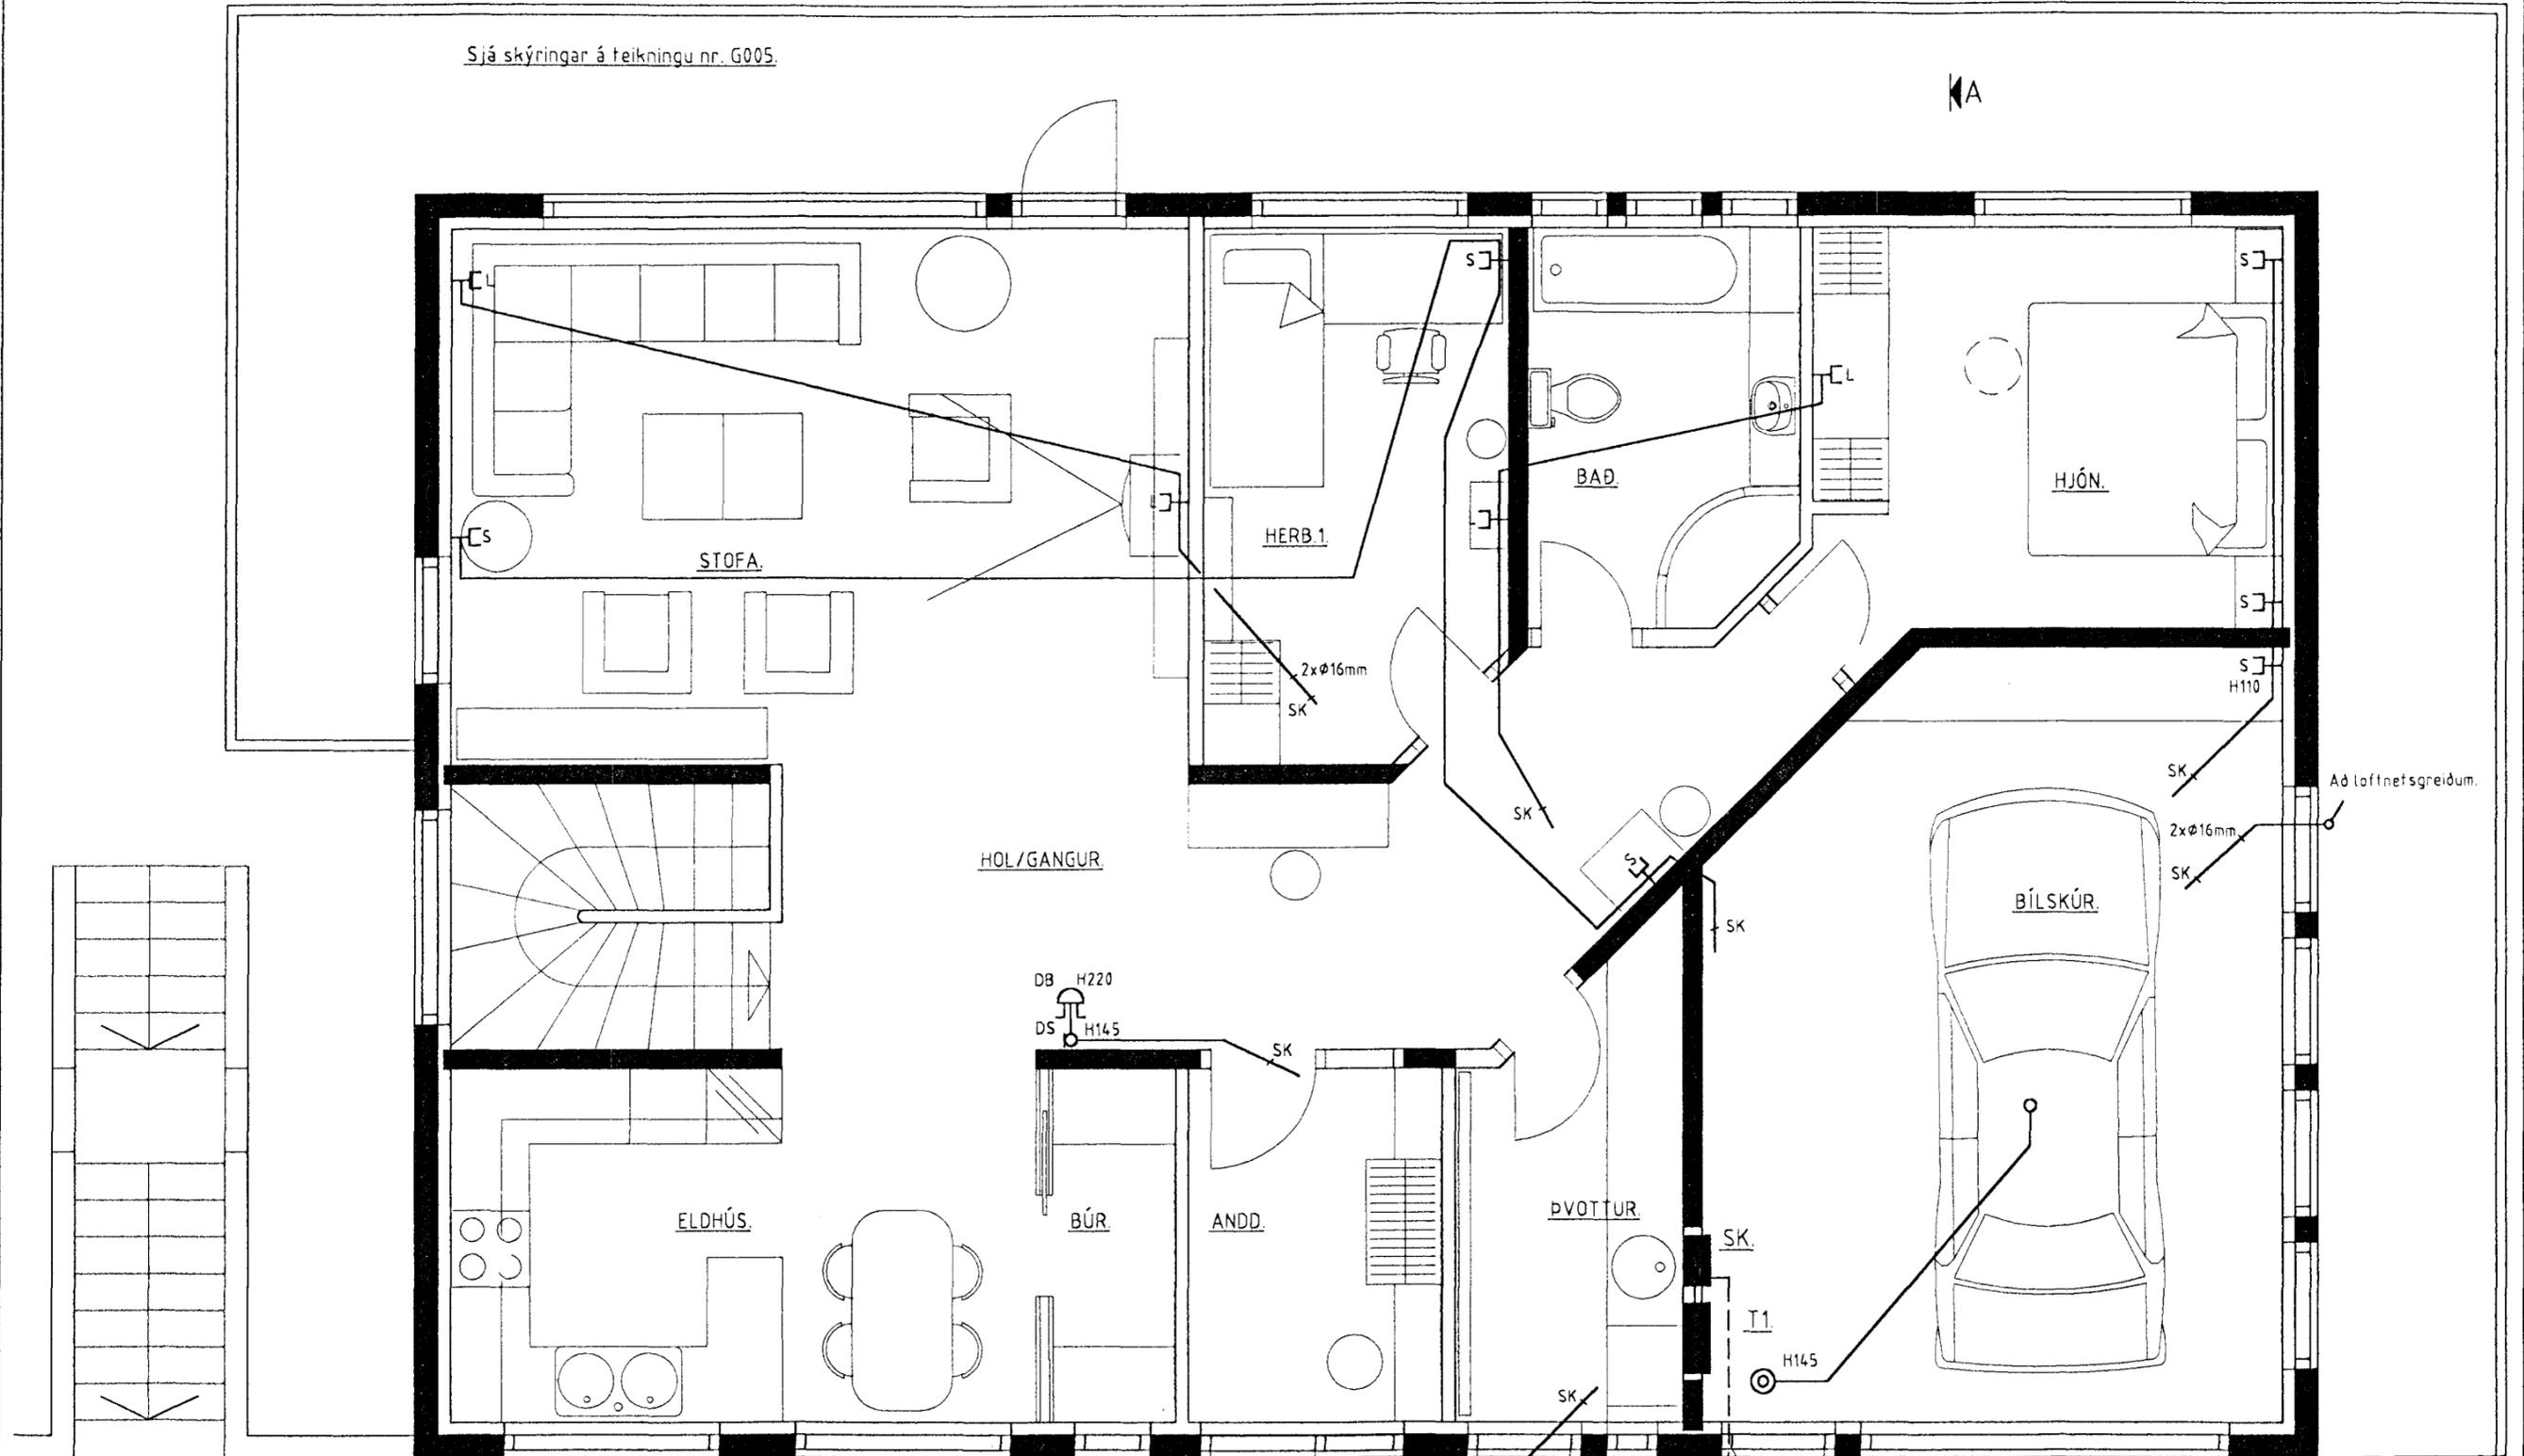

HOL/GANGUR.

STOFA.

HERB 1

BAÐ

HJÓN.

BÍLSKÚR.

ELDHÚS.

BÚR.

ANDD.

ÞVOTTUR.

Sérskýringar:

DS Dyrasími, útistöð.

LJ Læsingarjárn.

—S Símatengill, hæð 20 sm, rofadós.

—L Loftnetstengill, hæð 20 sm, rofadós.

DS Dyrasími, hæð 145 sm, veggdós.

DB Dyrabjalla, hæð 220 sm, veggdós.

Grunnmynd 1.hæð, mælikvarði 1/50.

Heiti.
**Lindarberg 92,
Hafnarfirði.**

Heiti teikningar.
Smáspenna, 1.hæð.

Dags: Maí, 99

Teikn.: G004

Kvarði: 1/50

Hannað: GRE

Teiknað: GRE

Yfir farið: →

Breytingar.

3xØ25mm plastpípur, (símaintak + möguleikar).

Ad loftnetsgreidum.